



# KIPPARINKUJA TYYPPIPOIKKILEIKKAUS PL 30 1:100

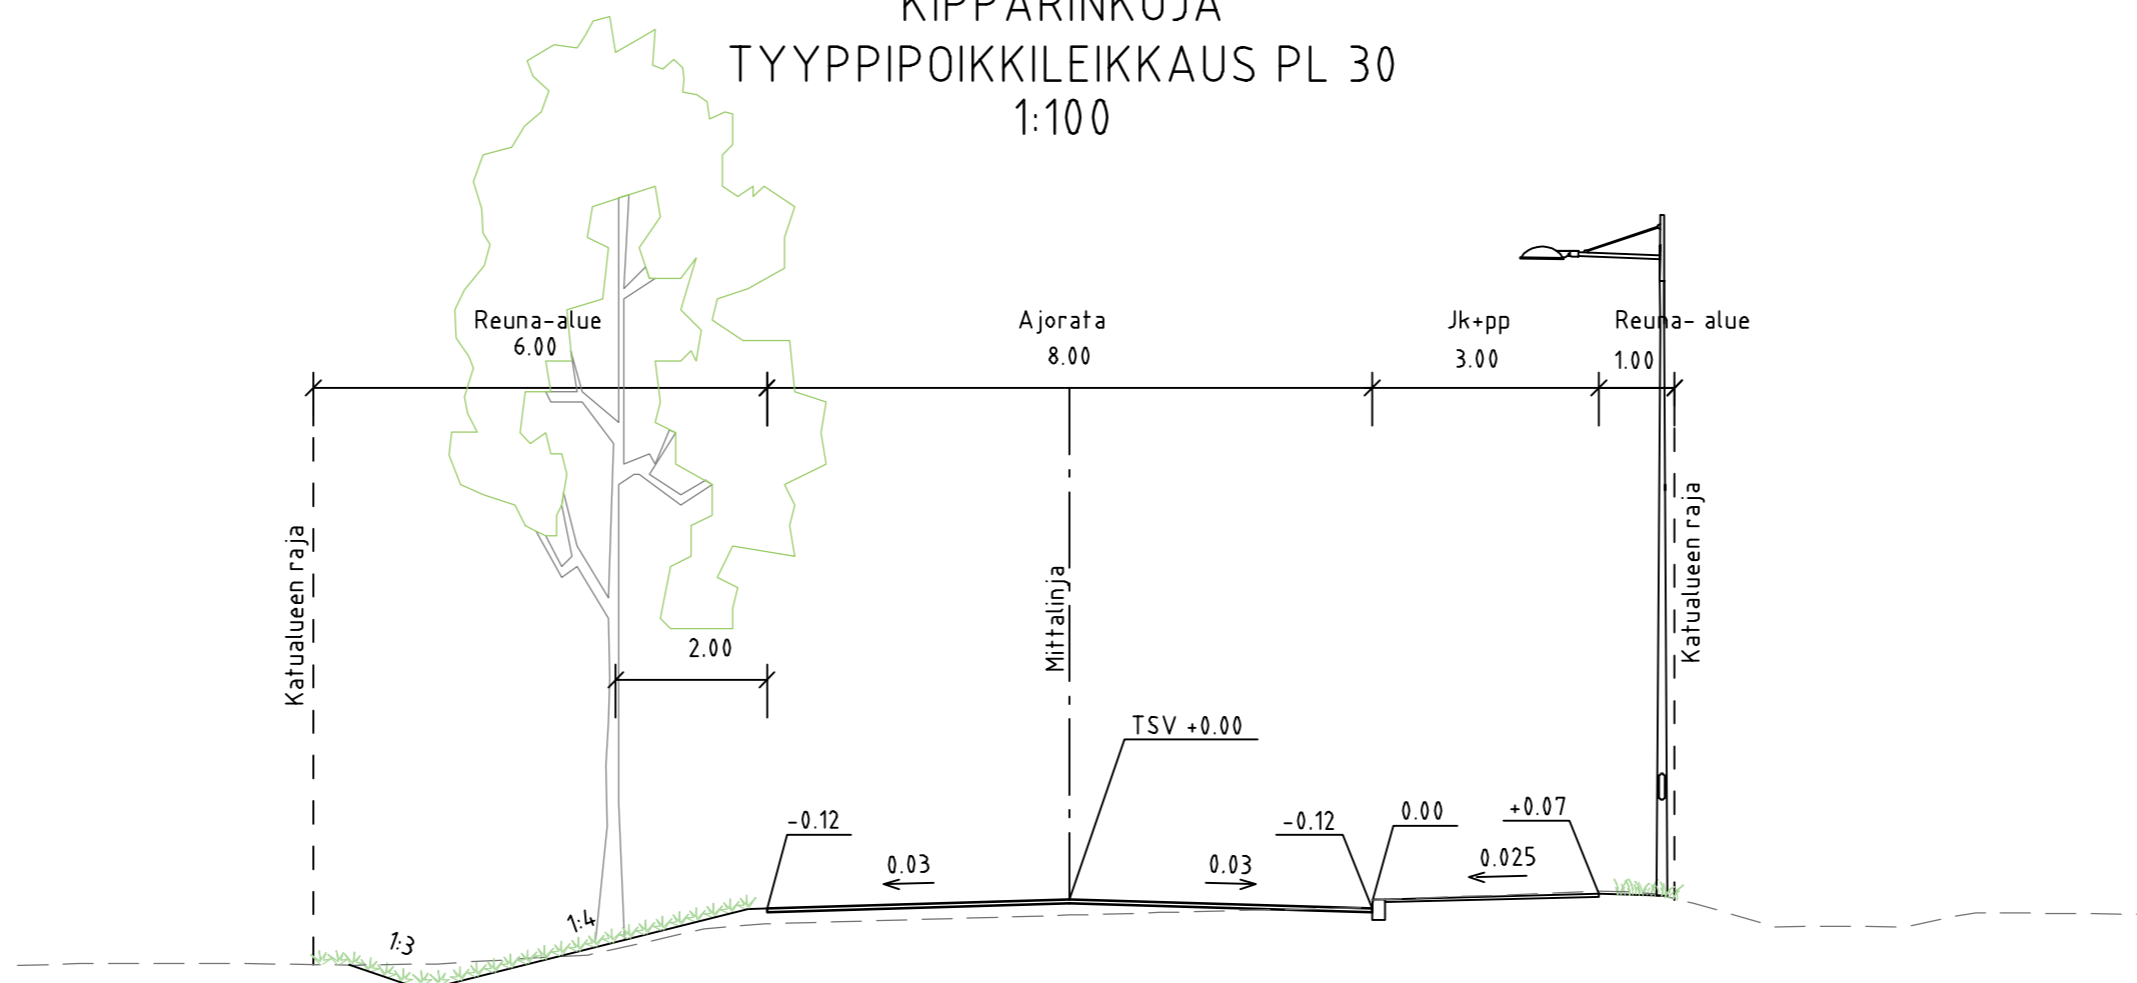

KIPPARINKUJA

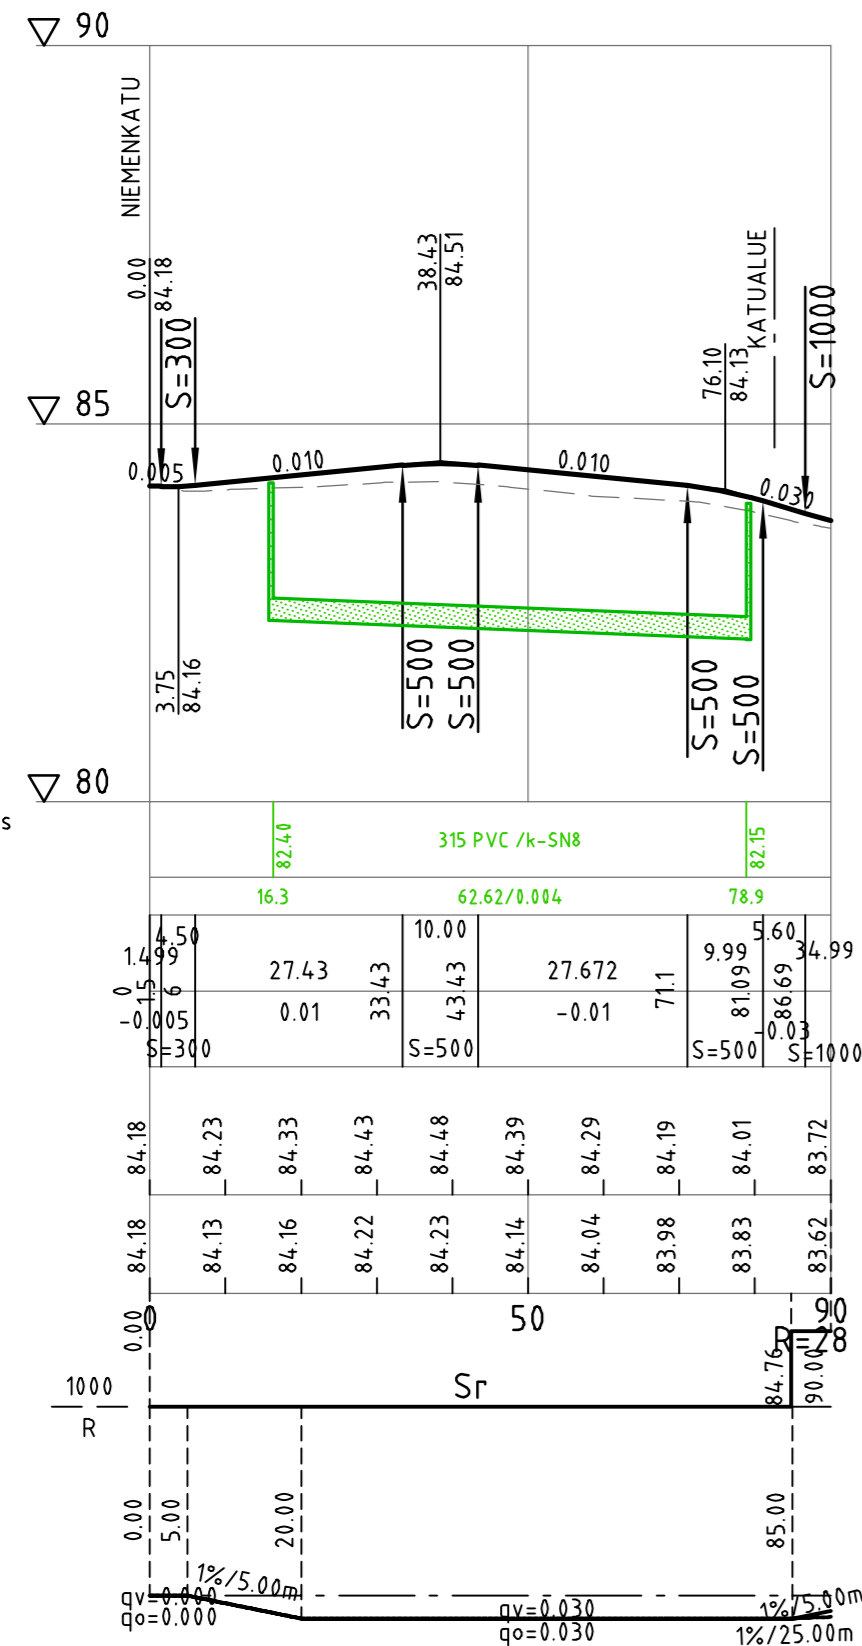

| Tunn.      | Lukum. | Muutos                 | Nimim.              | Päiväys |
|------------|--------|------------------------|---------------------|---------|
| Suunn.ala  |        | Työnro                 | Mittakaava          |         |
| TKA        |        | 1510063471             | 1:1000/1:100, 1:100 |         |
| Piiustusno |        | 2024-12-201-K          |                     | Muutos  |
| hyv.       | piir.  | suunn.                 | pvm                 |         |
| K. Mönkäre | NOROLA | J. Marttila, E. Tavast | 22.3.2024           |         |

| RevA   |                         |
|--|-------------------------|
| Nähtävillä / Tyla  | ETRS-GK26 / N2000       |
| Kohteen nimi:  | Kaupunginosatunnus:     |
| Niemen satama  | 4 Niemi                 |
| Kipparinkuja   | Hyväksymispäivä:        |
| -pituusleikkaus, tyypipoikkileikkaus                                 | X                       |
| Suunnittelija:   | Mittakaava:             |
| Ramboll  | 1:1000 / 1:100          |
| Suunnitelmalaji:   | Piiustusnumero:         |
| Rakentamissuunnitelma  | 2024-12-201-K           |
| LAHDEN KAUPUNKI, KAUPUNKIYMPÄRISTÖN PALVELUALUE<br>KAUPUNKITEKNIikka |                         |
| Suunnitelman päivämäärä :  | 22.3.2024 Jani Tuhkanen |

W:\1366\lahti\1510063471\_Niemen\_satama\04\_TUI.OSTUS\2024-12-201-203-K\_pit\_ty\_Niemen\_satama\_KS.dwg