


# KESKI-LAHTI

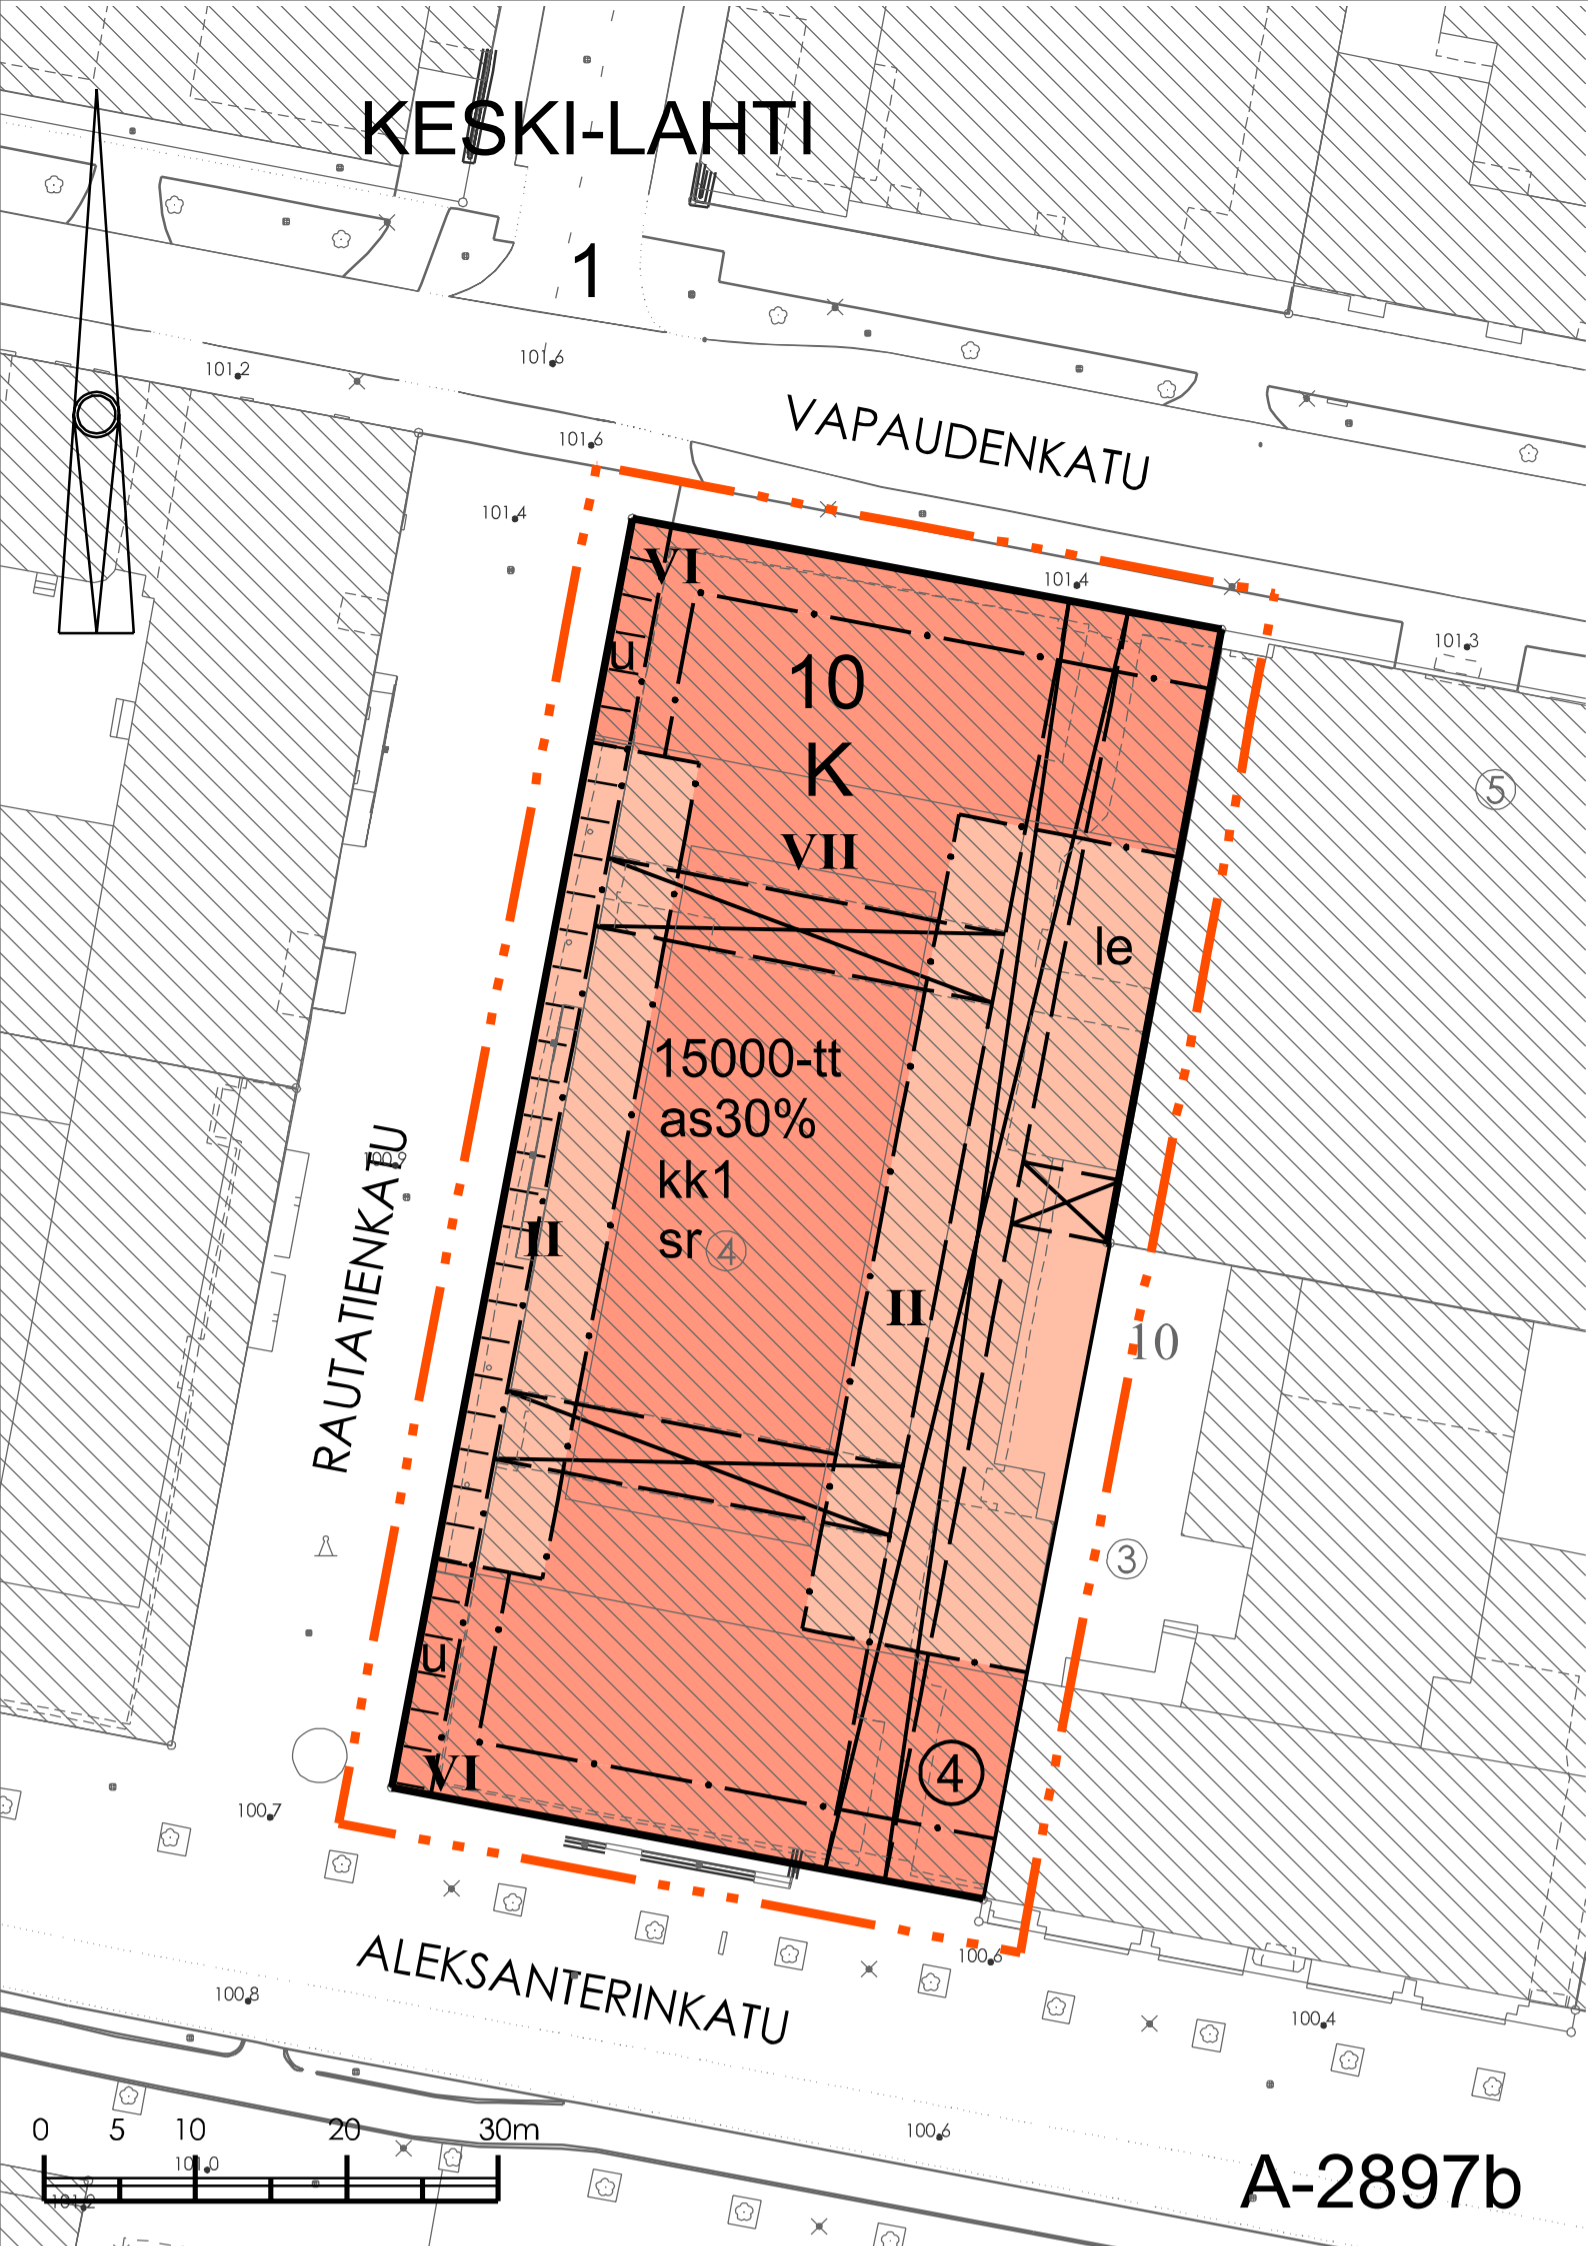

## ASEMAKAAVAMERKINNÄT JA -MÄÄRÄYKSET

- 1 **K** LIIKE- JA TOIMISTORAKENNUSTEN KORTTELIALUE.
- 2 3 m KAAVA-ALUEEN RAJAN ULKOPUOLELLA OLEVA VIIVA.
- 3 KORTTELIN, KORTTELINOSAN JA ALUEEN RAJA.
- 4 OSA-ALUEEN RAJA.
- 5 OHJEELLINEN ALUEEN TAI OSA-ALUEEN RAJA.
- 6 TONTIN RAJA.
- 7 **1** KAUPUNGINOSAN NUMERO.
- 8 **KES** KAUPUNGINOSAN NIMI.
- 9 **10** KORTTELIN NUMERO.
- 10 **④** TONTIN NUMERO.
- 11 **15000-tt** RAKENNUSOIKEUS KERROSALANELIOMETREINÄ. RAKENNUKSISSA SIJAITSEVIA TEKNISIÄ TILOJA EI LASKETA RAKENNUSOIKEUTEEN.
- 12 **as30%** RAKENNUSOIKEUDESTA 30 % ELI 4500 KERROSALANELIOMETRIÄ VOIDAAN OSOITTAA ASUMISKÄYTTÖÖN.
- 13 **VII** ROOMALAINEN NUMERO OSOITTAA RAKENNUSTEN, RAKENNUKSEN TAI SEN OSAN SUURIMMAN SALLITUN KERROSLUVUN.
- 14 RAKENNUSALA.
- 15 **kk1** TONTILLE SAA RAKENTAA KAKSI KELLARIKERROSTA, JOISTA YLEMPÄÄN SAADAAN SIJOITAA KERROSALAAN LASKETTAVIA TILOJA.
- 16 ULOKKE.
- 17 OHJEELLINEN RAKENNUKSEEN JÄTETTÄVÄ KULKUAUKKO, JOKA ON TARKOITETTU YLEISEN JALANKULUN PÄIVÄKÄYTTÖÖN. KULKUTILOIKSI MERKITYJÄ ALUEITA JA NÄIHIN VÄLITTÖMÄSTI LIITTYVIÄ SAMASSA KÄYTTÖTARKOITUKSESSA OLEVIA TILOJA ENSIMMÄISESSÄ JA TOISESSA KERROKSESSA EI LASKETA RAKENNUSOIKEUTEEN JA SAADAAN KÄYTTÄÄ LIIKETILANA.
- 18 OHJEELLINEN LEIKKI- JA OLESKELUALUEEKSI VARATTU ALUEEN OSA.
- 19 YLEISELLE JALANKULULLE ENSIMMÄISESSÄ KERROKSESSA VARATTU ALUEEN OSA.
- 20 **60ap** MERKINTÄ OSOITTAA, KUINKA MONTA AUTOPAIKKAA TONTTIA KOHTI ON VARATTAVA.
- 21 **sr** SUOJELTAVA RAKENNUS. KULTTUURIHISTORIALLISESTI JA RAKENNUSTAITEELLISESTI ARVOKAS. KAUPUNKIKUVAN SÄILYMISEN KANNALTA TÄRKEÄ RAKENNUS. RAKENNUSTA EI SAA PURKAA. RAKENNUKSEN KORJAUS- JA MUUTOSTÖIDEN TULEE OLLA SELLaisia, ETTÄ SEN KAUPUNKIKUVALLISET JA ARKKITEHTONISET ARVOT SÄILYVÄT.



POISTOKARTTA MK 1:1500

## Lahti

ASEMAKAAVAN MUUTOS KOSKEE:  
KESKI-LAHDEN (1.) KAUPUNGINOSAN  
KORTTELIN 10 TONTTIA 4

<b>LAHDEN KAUPUNKI KAUPUNKISUUNNITTELU</b>		<b>Liitteet</b>	
Asemakaavan / asemakaavan muutoksen pohjana oleva kartta täyttää 11.4.2014 MRL 54 §:ssä annetut kaavoitusmittausvaatimukset.		<b>Asianumero</b> 17391/2022	
Aija Holopainen		18.04.2023	
Asemakaavaehdotuksen laatija		18.04.2023	
Tuomas Helin		18.04.2023	
Asemakaava on hyväksytty	Päätös on saanut lainvoiman	Mittakaava	Suunnittelija
		1 : 500	TH
		Valmistelija	Kaavatunnus
		RK	A-2897b