

Kerrosalaskelma
Asuinkerrostalo
Piharakennukset, katokset

4 000 k-m²
150 k-m²
(500 k-m²
viherkatoilla)

Tontin pinta-ala
Tehokkuus

3 167 m²
e=1,3
(e=1,4 viherkatoilla)

Pysäköintipaikat
Paikkatarve asuminen
Yhteensä

1 ap/90 k-m²
45 ap
(38 ap vähennyksillä)

Asemakaavan muutos A-2913
Viipurintie 2, Möysä


Lahden kaupunkisuunnittelu
22.8.2024
1:500 (A3)



Ilmakuva lounaasta



Ilmakuva idästä

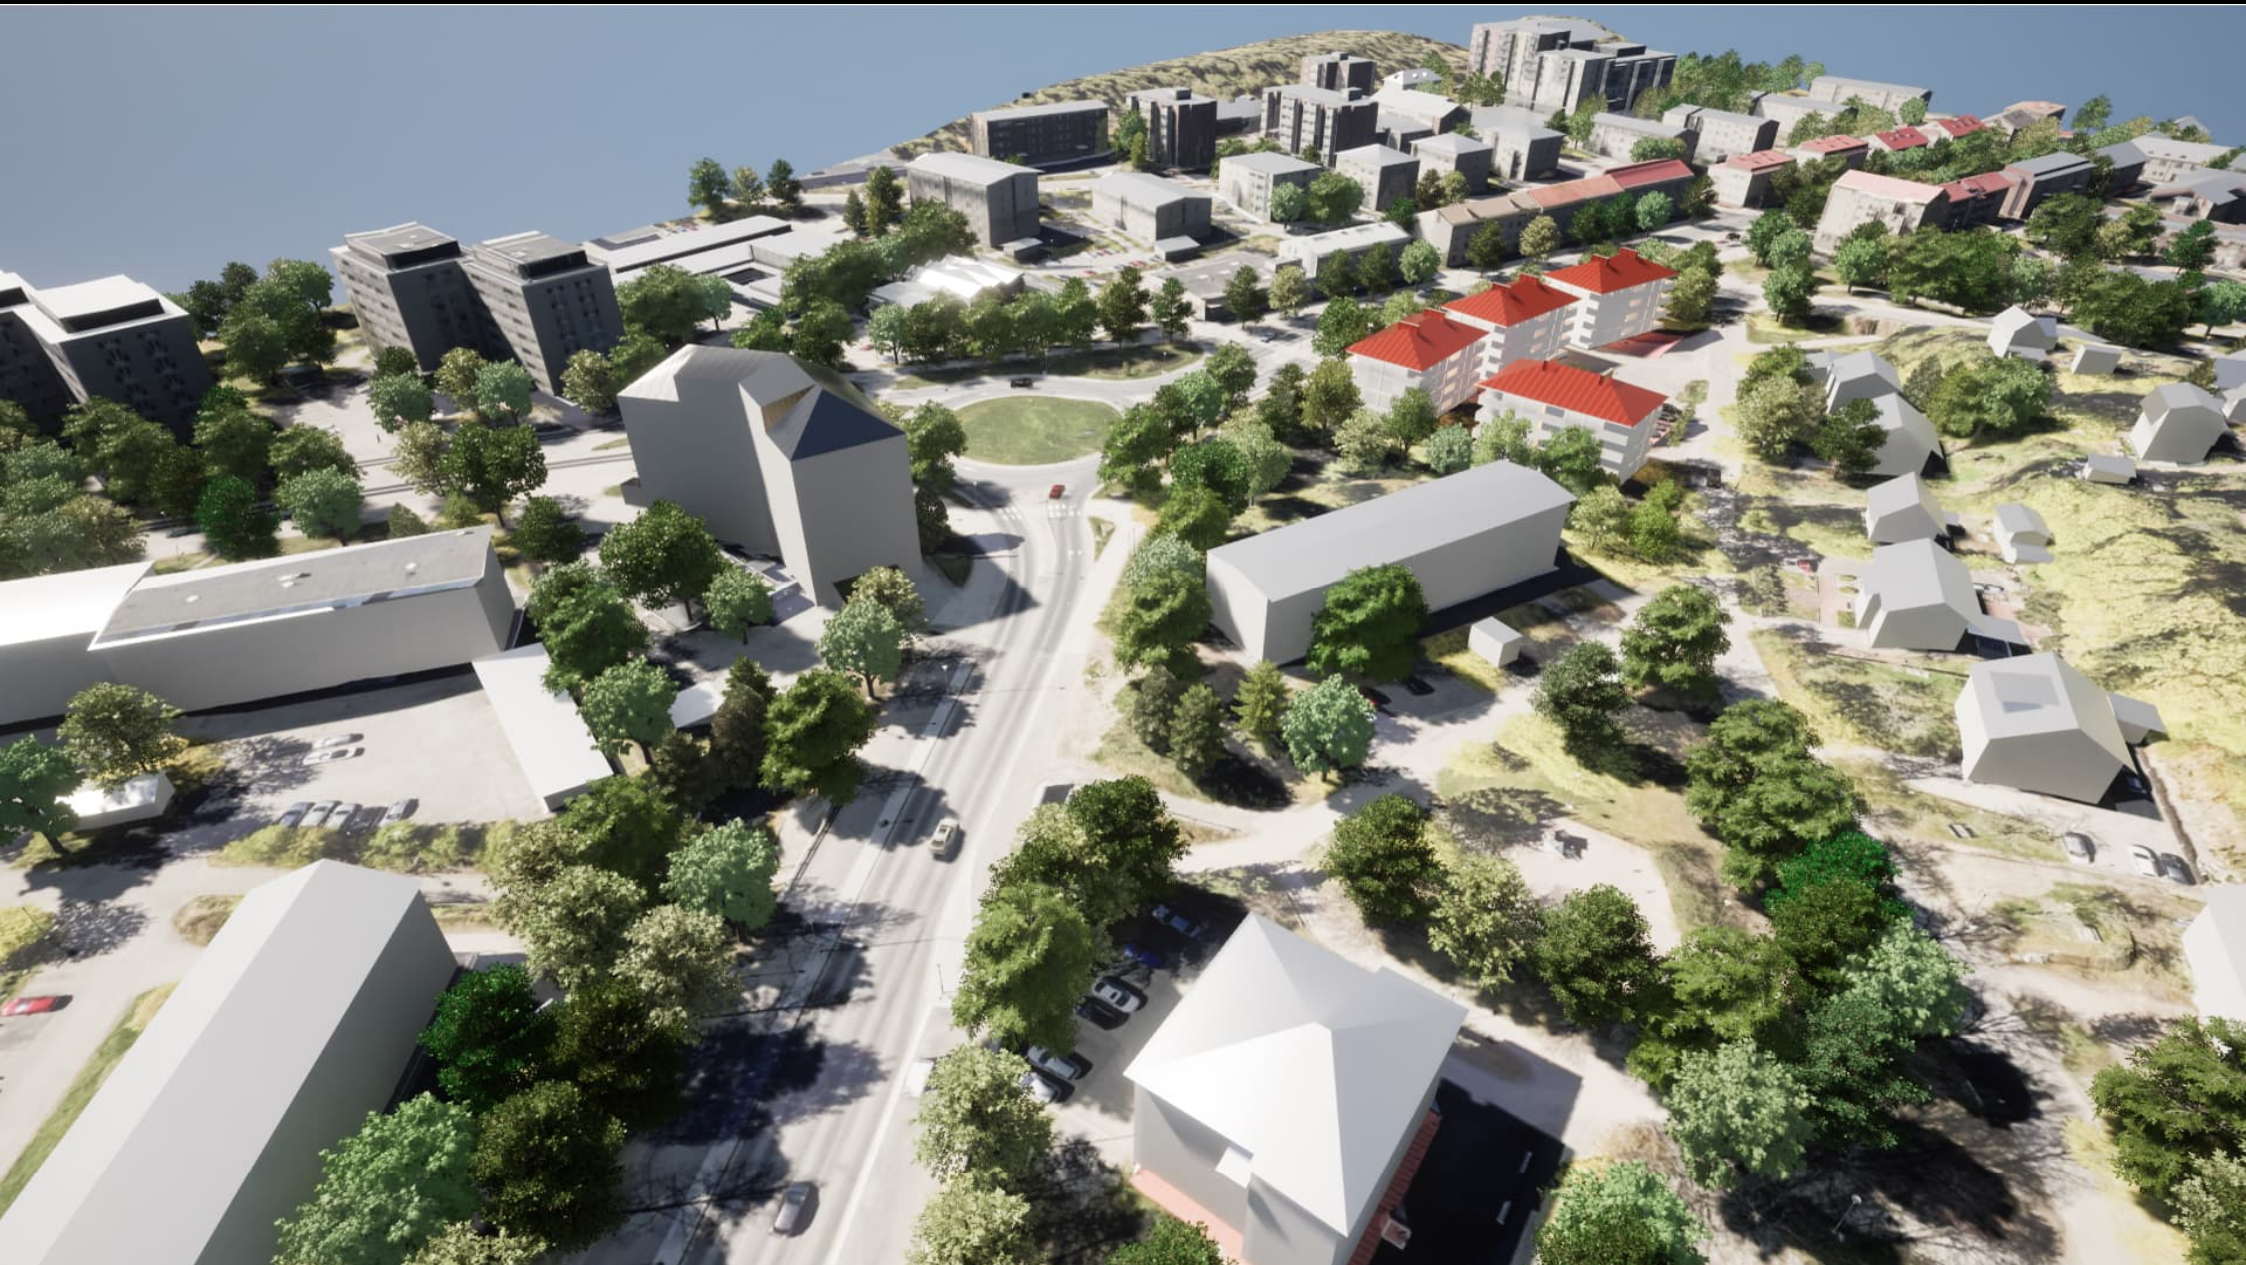

Ilmakuva pohjoisesta



Katunäkymä Karjalankadulta



Katunäkymä Karjalankadulta



Katunäkymä Viipurintieltä



Näkymä idän puoleiselta naapuritontilta