


- Määräluettelo:**
- Yhdistetty pyörätie ja jalkakäytävä (D6)
3 kpl
 - Suojatie (E1)
1 kpl
 - Väistämisvelvollisuus risteyksessä (B5)
1 kpl
 - Kaksisuuntainen pyörätie (H23.1)
1 kpl
 - Kaksisuuntainen pyörätie (H23.2)
2 kpl
 - Vaikutusalue molempiin suuntiin (H9.1)
1 kpl
- Merkintöjen selitykset:**
- Uusi liikennemerkki tai opaste
 - Nykyinen siirrettävä liikennemerkki tai opaste
 - Poistettava liikennemerkki tai opaste
- P = Pieni liikennemerkki

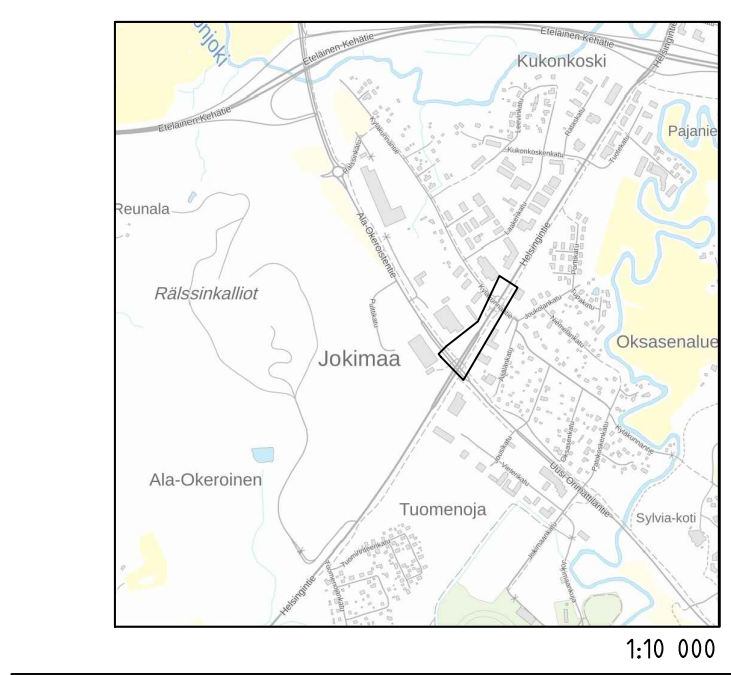

Liikennemerkit ovat normaalikokoisia
Pylväs: 60mm
Jalusta: H700
Liikennemerkkien alareunan korkeus 2,2m

Asennuksessa noudatetaan liikenneviraston ohjetta "Liikennemerkkien rakenne ja pystytys" 20/2013

Tiemerkintöjen toteutuksessa noudatetaan väyläviraston ohjetta: "Tiemerkintöjen suunnittelu, 30/2020"

Kalvotyypit Traficomien määräyksen mukaisesti: "Liikenteenohjauslaitteiden värit, rakenne ja mitoitus, TRAFICOM//149157/03.04.03.00/2023"

TIEMERKINTÄTAULUKKO					
Merkintä	Numero-lyhenne	Mitoitus			Käyttö
		Viiva	Väli	Leveys	
L4 Suojatie ja pyörätien jatke	L4_2.2	≥1,25	0,5/≥1,0	0,5	Pyörätien jatke ja suojatie, ≤50km/h

Muutos
Kyla

Nähtävillä

Kohteen nimi:
Helsingintie välillä Ala-Okeroistentie - Kyläkunnantie - yhdistetty pyörätie ja jalkakäytävä länsipuolella

Suunnitelmalaji:
Liikenteenohjaussuunnitelma

LAHDEN KAUPUNKI, KAUPUNKIYMPÄRISTÖN PALVELUALUE
KAUPUNKITEKNIikka

Suunnitelman päivämäärä: 30.10.2024
Jani Tuhkanen

Kaupunginosatunnus:
28 Jokimaa

Suunnittelija:
WSP Finland Oy
E. Lahtinen
H. Hemming

Mittakaava:
1:100/500

Liittyy:

Piirustusnumero:
2024-47-151-Li