


- PIIRUSTUSMERKINNÄT**
- Pääliikenteen reuna
 - Materiaaliraja
 - Jalkakäytävä, AB11
 - Ajorata, AB22
 - Seulanpääkivi, 100-300 mm
 - Seulanpääkivi, 100-150 mm, maastotean betonin
 - Maisemanurmi 1
 - Nykyinen säilyvä nurmi
 - Suojahelinäily
 - Kadun korkeusasema
 - Suunniteltu hulevesirumpu
 - Oja
 - Ojanpohjan korkeusasema
 - Aita, nykyinen
 - Valaisinsäilyvä, nykyinen
 - Uusi valaisinsäilyvä, erillisen suunnitelman mukaisesti

Tiimerkinät tehdään kohteeseen laaditun liikenteen ohjaussuunnitelman mukaisesti.

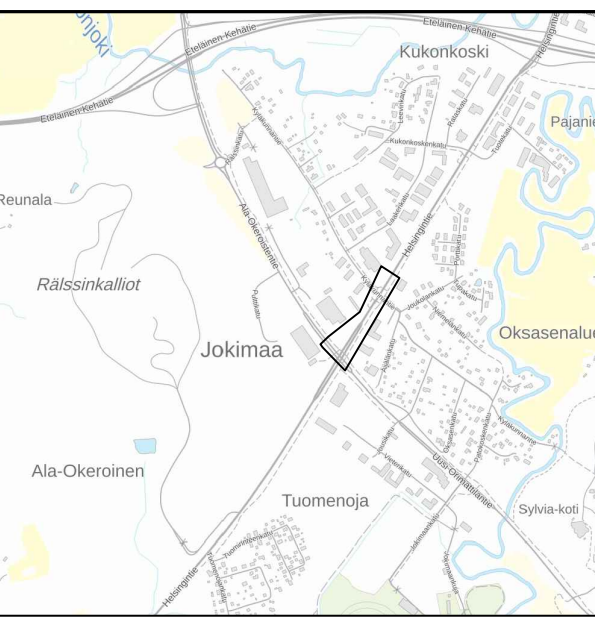

Muutos		Kaupunginosatunnus: 28 Jokimaa	
Kyla		Suunnittelija: WSP Finland Oy	
Nähtävillä		Mittakaava: 1:500	
Kohteen nimi: Helsingintie välillä Ala-Okeroistentie - Kyläkunnantie - yhdistetty pyörätie ja jalkakäytävä länsipuolella		Suunnittelija: E. Lahtinen	
Asemapiirustus		Suunnitelma	
Suunnitelmalaji: Suunnitelma		Liitty:	
LAHDEN KAUPUNKI, KAUPUNKIYMPÄRISTÖN PALVELUALUE KAUPUNKITEKNIikka		Piirustusnumero: 2024-47-101-K	
Suunnitelman päivämäärä: 30.10.2024 Jani Tuhkanen			