


MERKINNÄT:

- Mittalinja
- - - Madallettu/luiskattu reunakivi
- Kaide
- Tukimuuri
- Näkemäalue (näkemäesteen poisto)
- Pyörätie (2-suuntainen)
- Jalkakäytävä
- Yhdistetty pyörätie ja jalkakäytävä
- Pyöräkatu
- Kiveys
- Ajorata
- Luiska-/oja-alue
- ✕ Poistettava puu
- Niitty/nurmi
- Istutusalue
- Istutettava puu/puuryhmä

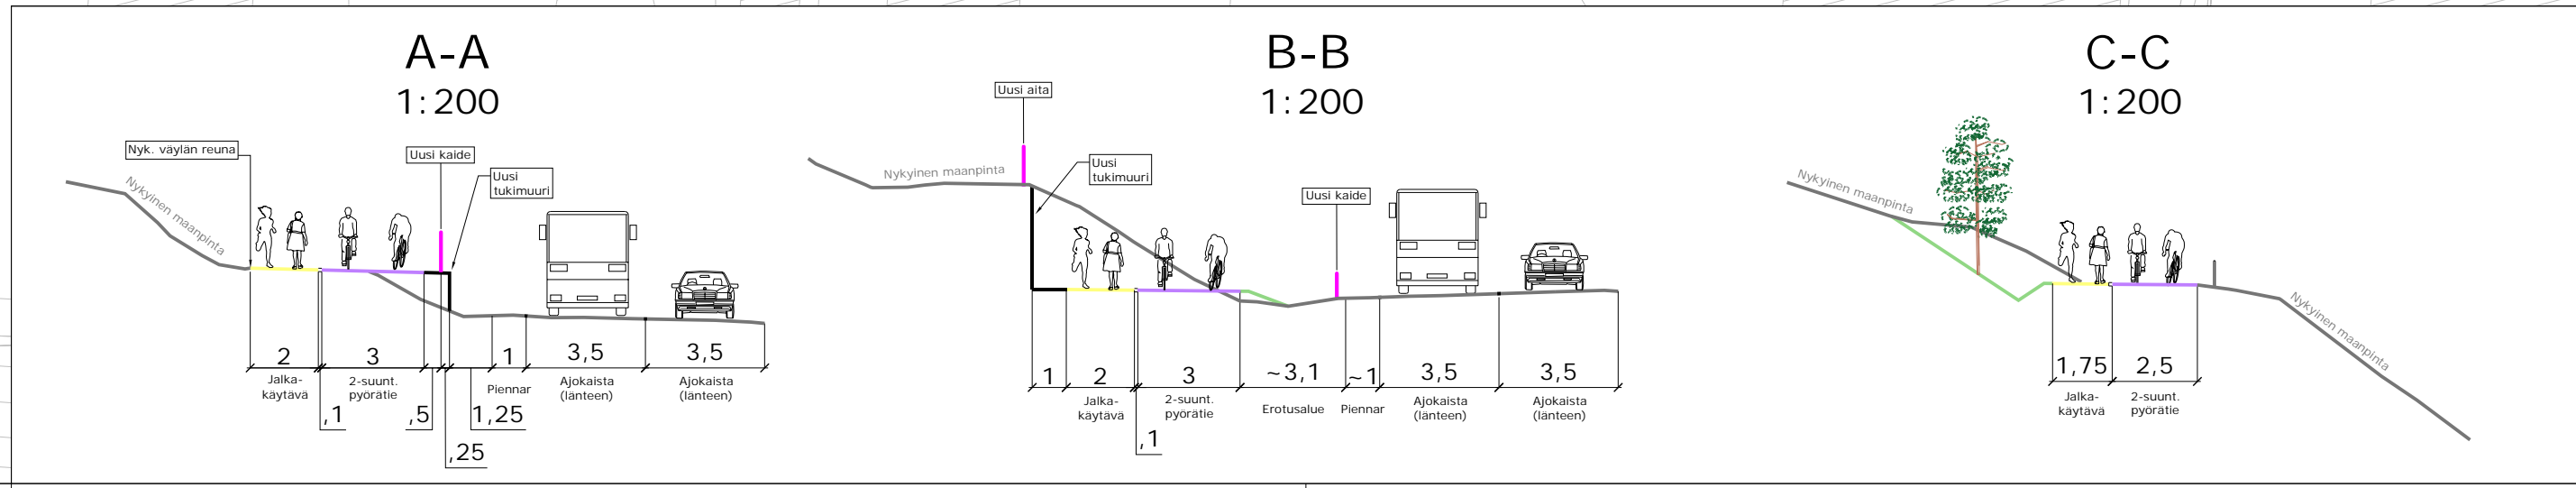

RevA	ETRS-GK26 / N2000
Nähtävillä / Kyla	Kaupunginosatunnus: 3 Paavola, 16. Möysä
Kohteen nimi: Mannerheiminkatu-Nastolantie yleissuunnitelma, pyöräilyn pääreitti	Hyväksymispäivä:
-asemapiirros (plv. 0-1000)	Suunnittelija: Mittakaava: Ramboll M. Napola R. Tammisto 1:1000
Suunnitelmalaji: Yleissuunnitelma	Piirustusnumero: 2024-61-101-Y
LAHDEN KAUPUNKI, KAUPUNKIYMPÄRISTÖN PALVELUALUE KAUPUNKISUUNNITTELU	Piirustuksen päiväys: 20.6.2024
Suunnitelman päiväys: 20.6.2024	Pirkko-Leena Jakonen