
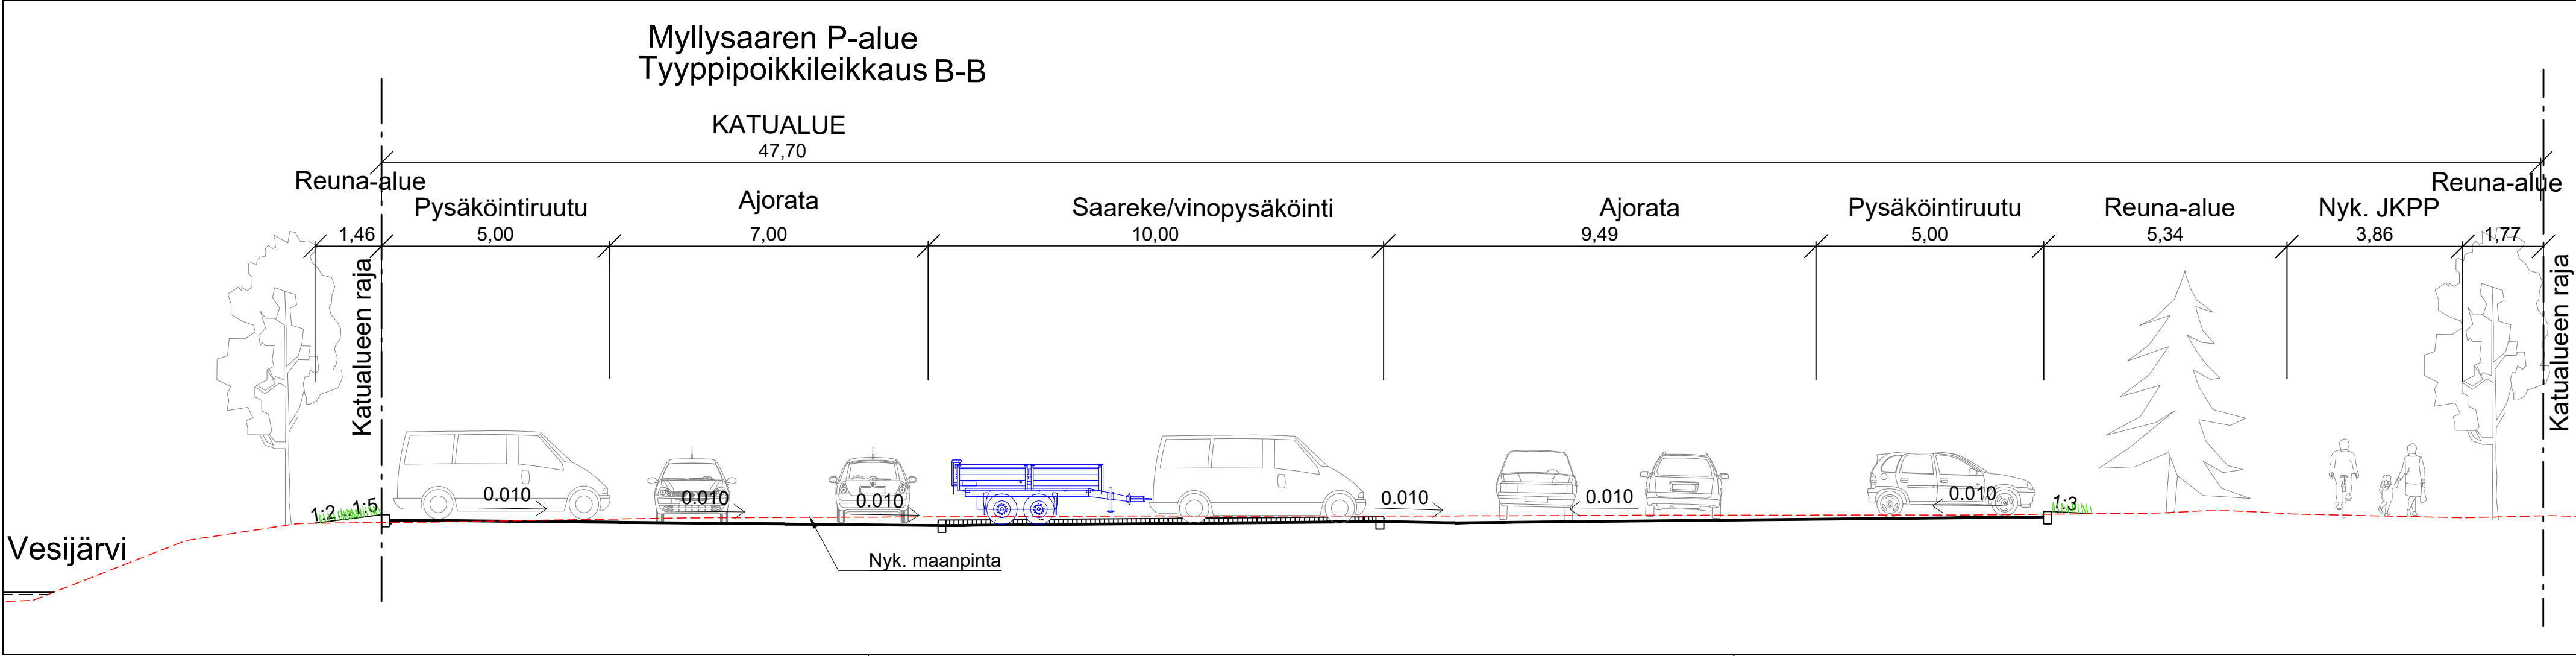


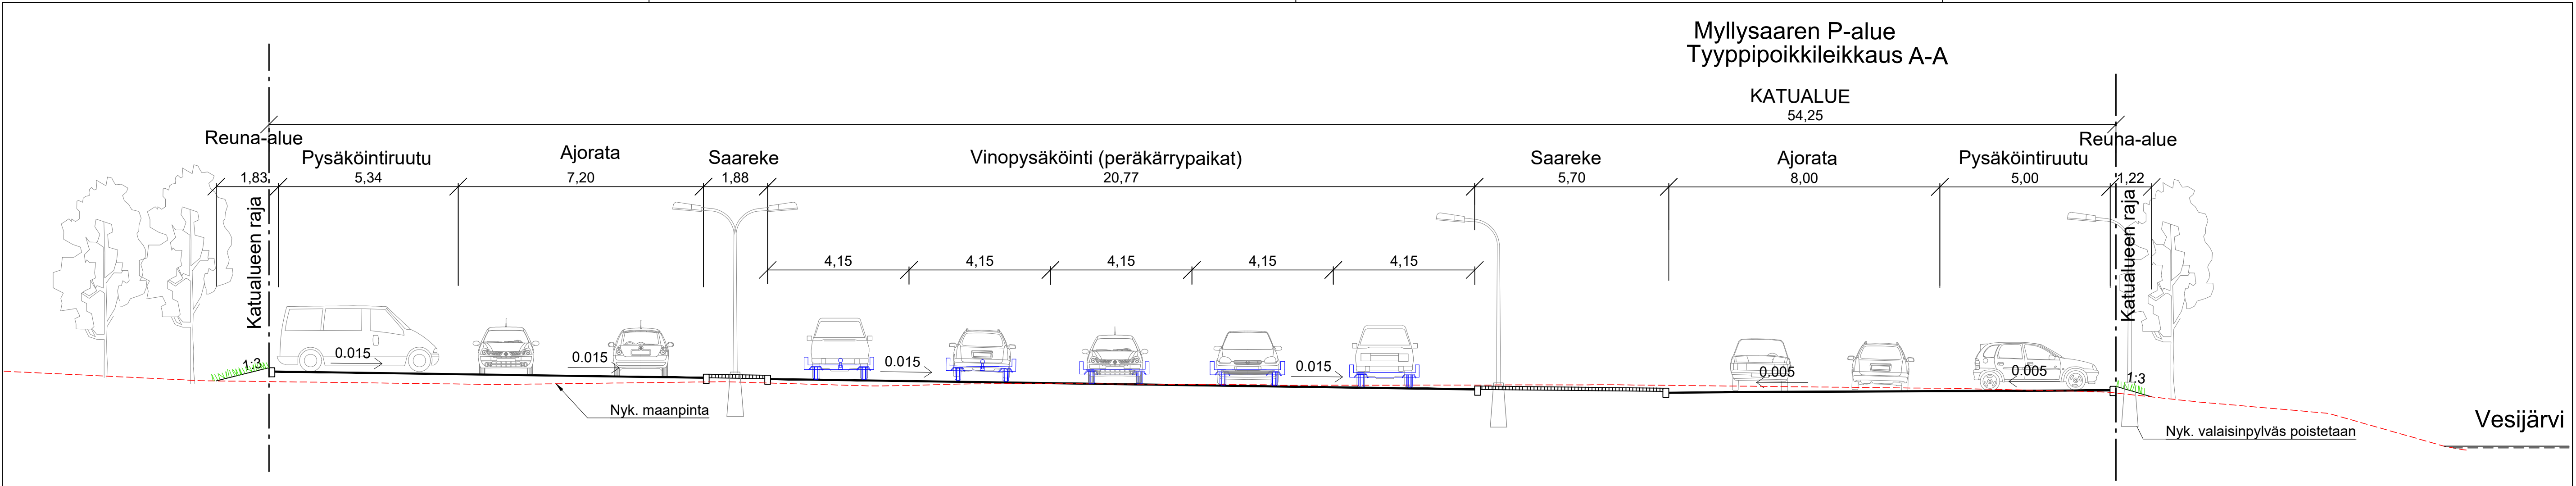

RevA			
Nähtävillä / Tyla		ETRS-GK26 / N2000	
Kohteen nimi:		Kaupunginosatunnus:	
MYLLYSAAREN PYSÄKÖINTIALUEEN KATU- JA KADUN		33 Jalkaranta	
RAKENTAMISSUUNNITTELU		Hyväksymispäivä:	
Tyypipipoikkileikkaukset A-A, B-B		xx.xx.xxxx	
Suunnittelija:		Mittakaava:	
WSP Finland Oy		1:500	
E. Lahtinen		Piirustusnumero:	
M. Ylipukki		2024-27-201-K	
Suunnitelman päivämäärä:		Mika Lastikka	
LAHDEN KAUPUNKI, KAUPUNKIYMPÄRISTÖN PALVELUALUE			
KAUPUNKITEKNIikka			