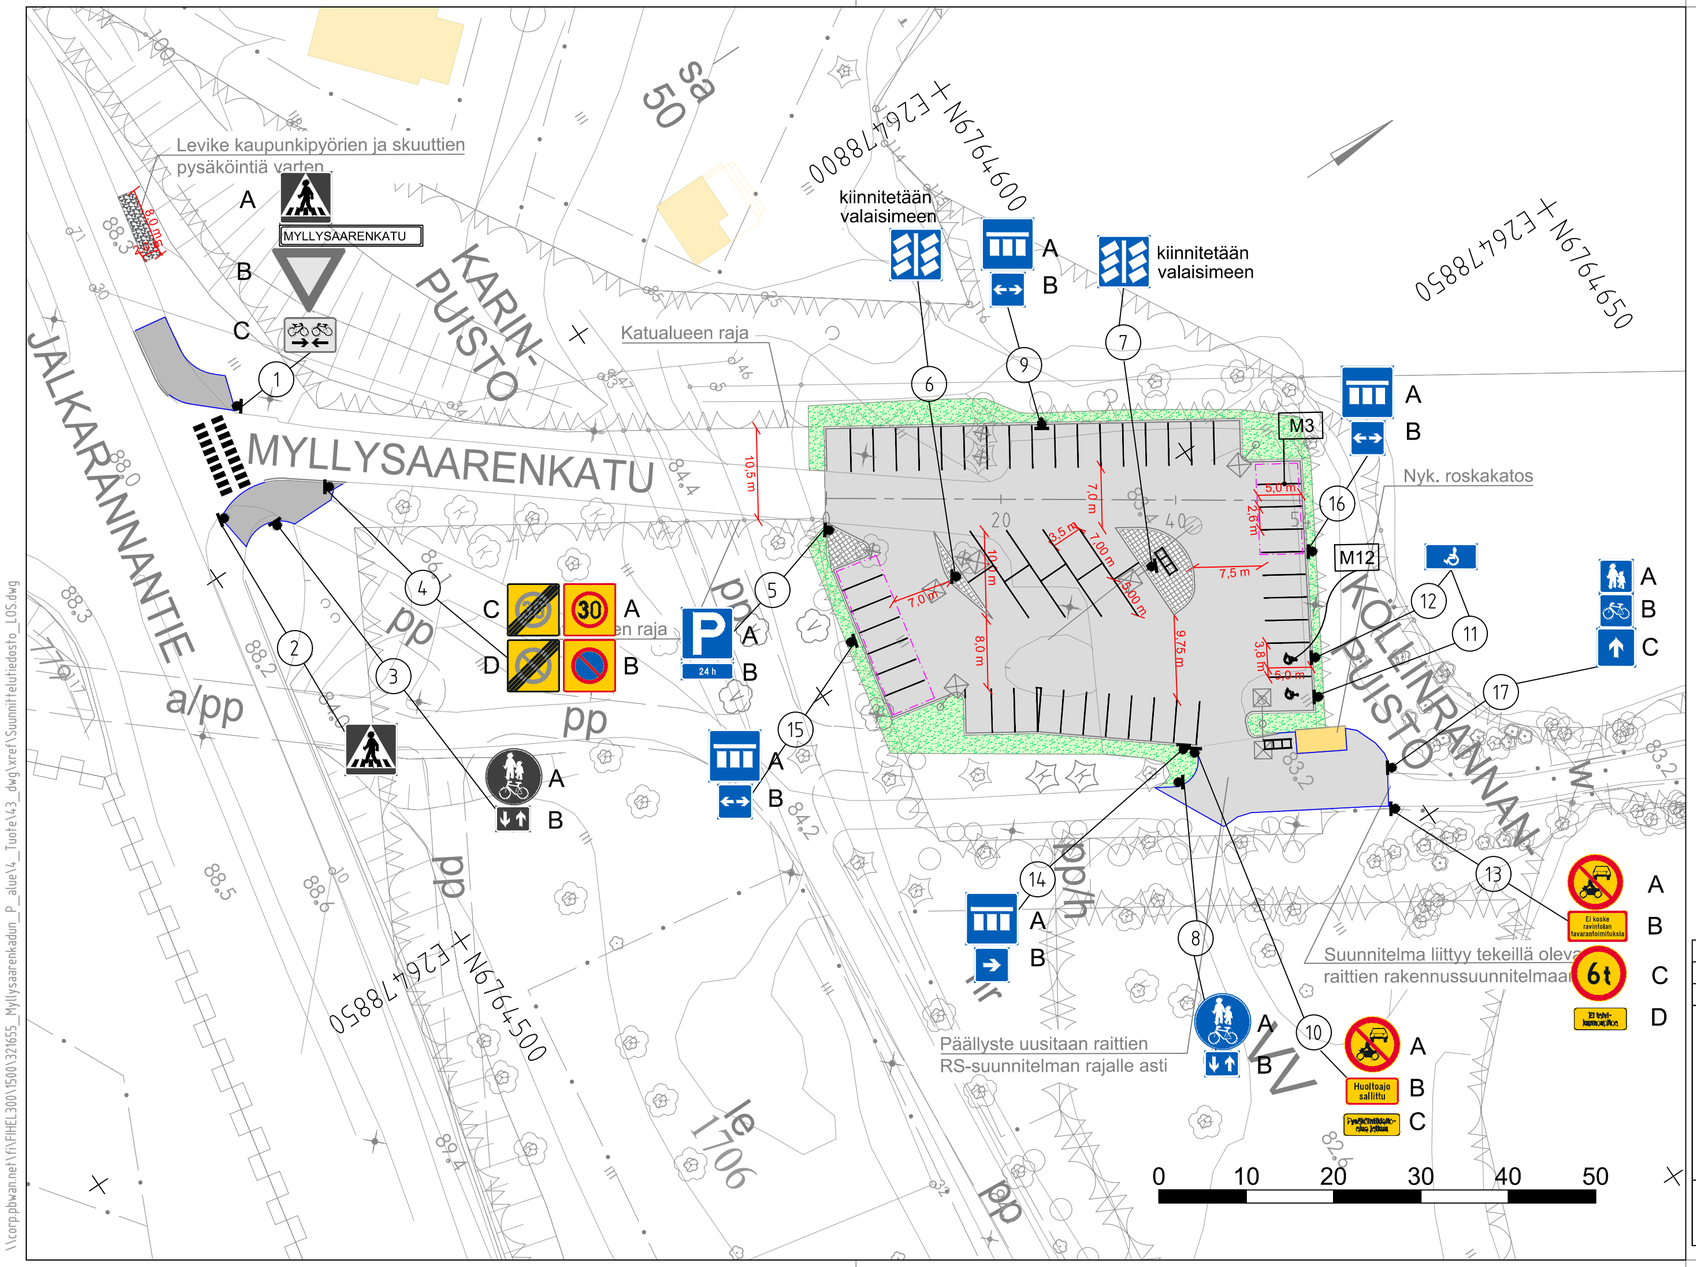

RevA	
Nähtävillä / Tyla	ETRS-GK26 / N2000
Kohteen nimi: Myllysaarenkatu ja pysäköintialue Köllinrannanpuisto -liikennemerkkijärjestelyt	Kaupunginosatunnus: 33 Jalkaranta Hyväksymispäivä:
Suunnitelmalaji: Liikenteenohjaussuunnitelma	Suunnittelija: WSP Finland Oy E. Lahtinen Mittakaava: 1:500
LAHDEN KAUPUNKI, KAUPUNKIYMPÄRISTÖN PALVELUALUE KAUPUNKITEKNIIKKA Suunnitelman päivämäärä: 11.4.2025 Mika Lastikka	Piirustusnumero: 2024-27-151-Li

\\corp.pbwan.net\fi\FIHEL300\1500\321655_Myllysaarenkadun_P_alue\4_Tuote\43_dwg\xref\SuunnitteluTiedosto_L0S.dwg