



PITUUSLEIKKAUS 1:1000 / 1:100

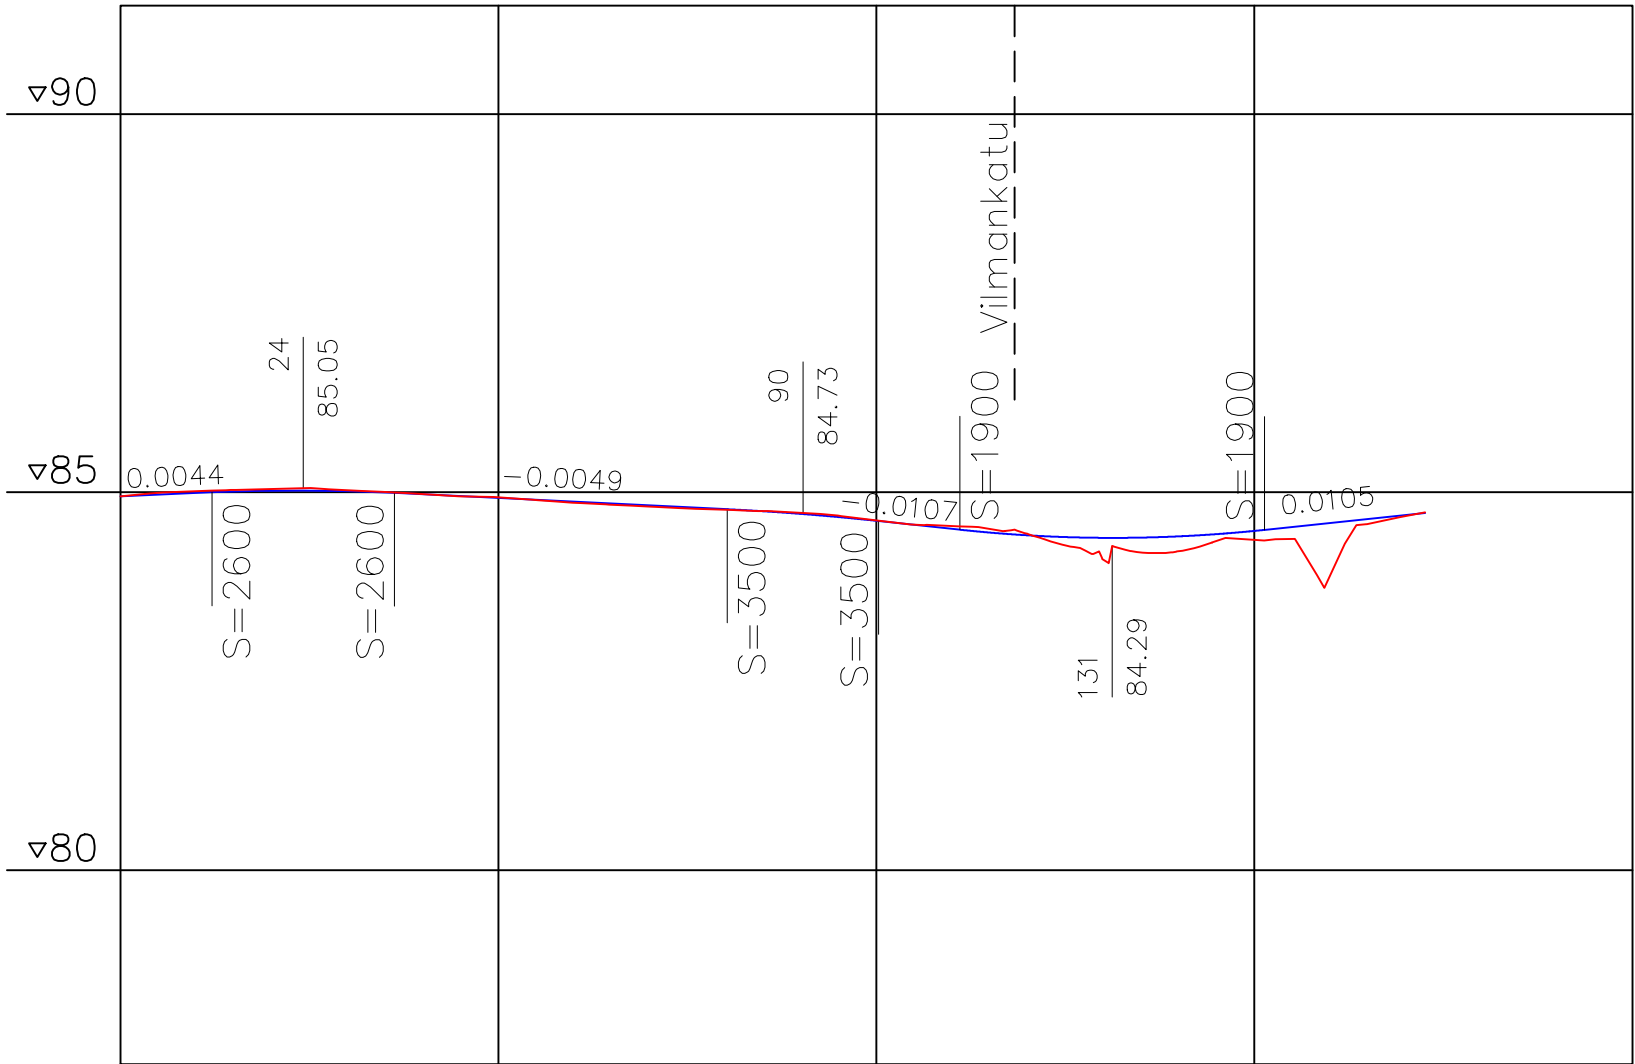

Tasauksen korkeus	84.95	84.99	85.02	85.02	84.97	84.93	84.88	84.83	84.78	84.71	84.62	84.52	84.43	84.40	84.42	84.49	84.59	84.70
Maanpinnan korkeus	84.95	85.01	85.04	85.03	84.98	84.93	84.86	84.81	84.77	84.73	84.63	84.55	84.45	84.11	84.22	84.37	83.90	84.68
Paalutus	0				50					100						150		200
Sivukaltevuus	qo=qv=-0.03										qo=qv=-0.03							

TYYPPIPOIKKILEIKKAUS 1:100

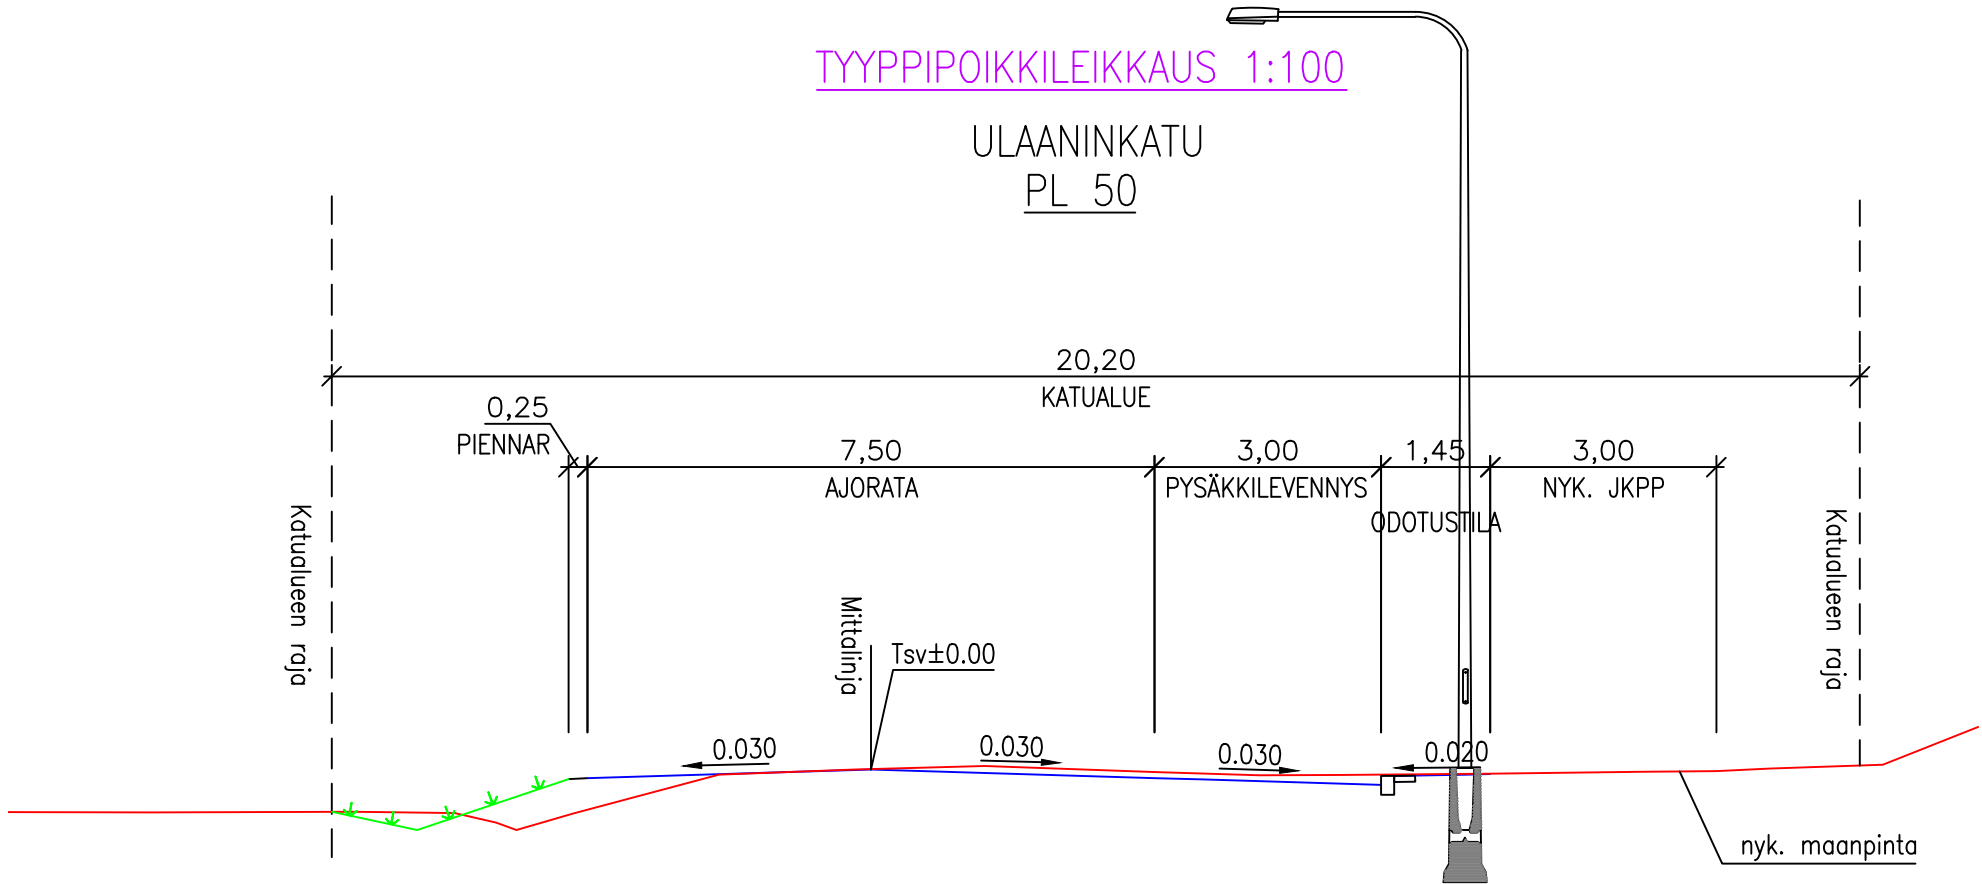

RevA			
Nähtävillä / Kyla		ETRS-GK26 / N2000	
Kohteen nimi:		Kaupunginosatunnus:	
Ulaaninkatu		27 Hennala	
- pituusleikkaus, poikkileikkaus		Hyväksymispäivä:	
Suunnittelija:		Mittakaava:	
Katusuunnitelma		1:500	
LAHDEN KAUPUNKI, KAUPUNKIYMPÄRISTÖN PALVELUALUE		Piirustusnumero:	
KAUPUNKITEKNIikka		2025-20-201-K	
Suunnitelman päivämäärä ja hyväksyjä:		12.5.2025 Mika Lastikka	