


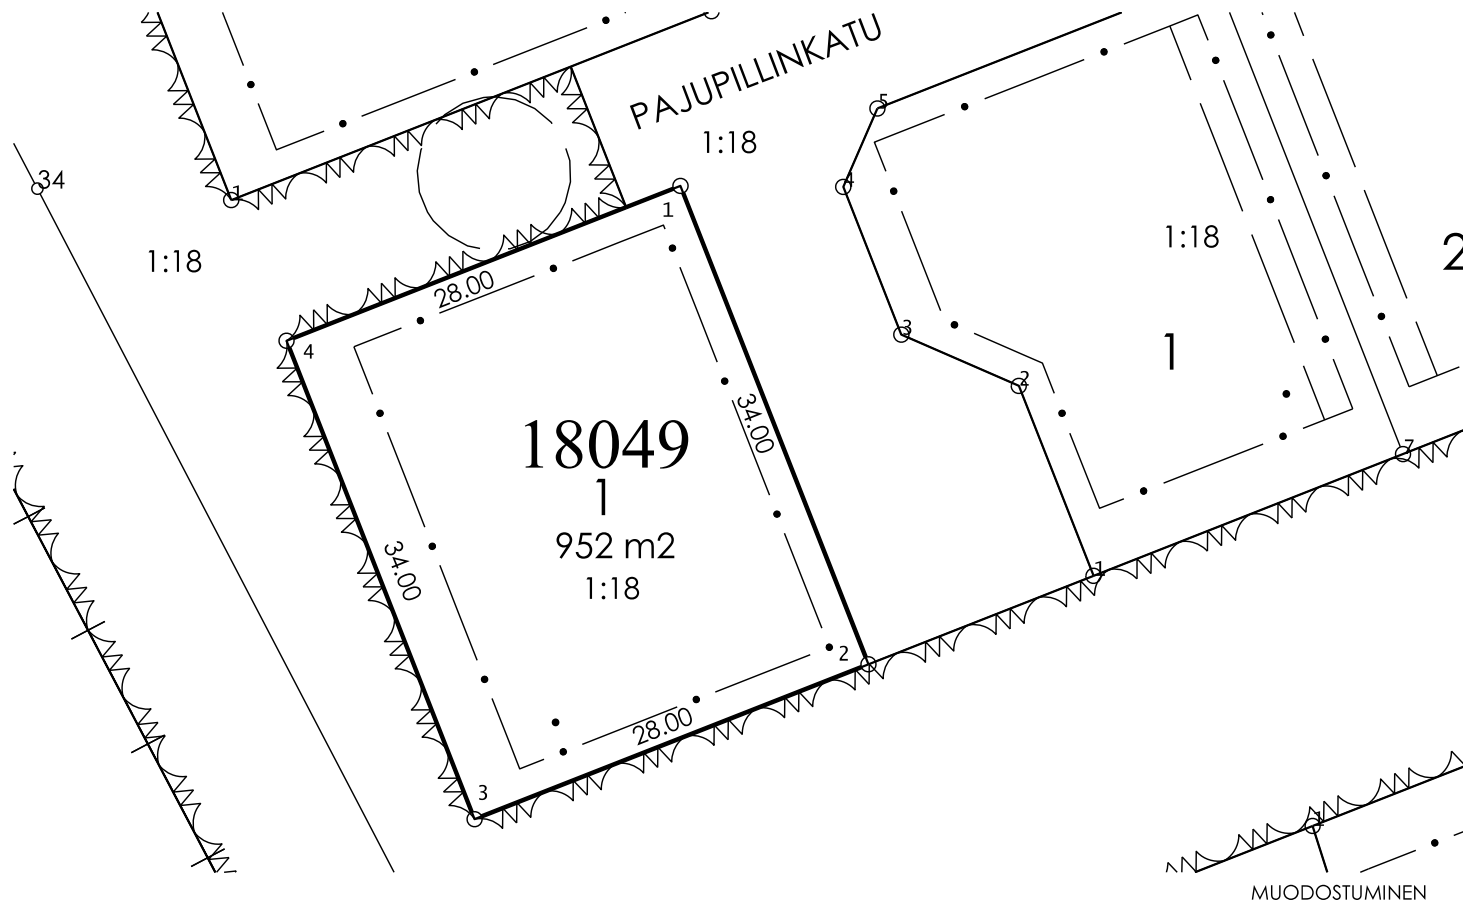

MUODOSTUMINEN

TONTTI
018 0049 0001

P-ALA
952

OSAP-ALA
952

KIINTEISTÖTUNNUS
404 0001 0018

MÄÄRÄALA
Mäkelänrinne 2

KOORDINAATTILUETTELO

N:O	X	Y
1	6762896.441	26486856.837
2	6762864.798	26486869.275
3	6762854.555	26486843.216
4	6762886.198	26486830.778

Tonttijako	TJNRO 398M-25-129		
ASEMAKAAVA A-2916 TONTTIJAKO HYVÄKSYTÄÄN KAAVAN YHTEYDESSÄ	MITTAKAAVA	1:500	
	KAUP.OSA	18	KOLAVA
EDELLINEN TONTTIJAKO HYVÄKSYTTY	TONTIT 398-18-49-1		
POHJAKARTAN HYVÄKSYI JA TONTTIJAON LAATI 29.8.2025 Maanmittausinsinööri Eija Eskelinen	MUUTT.TONTIT		
	TJ-KARTTA		398 M-25-129
	LASKI EE	PIIRSI OH	Lahti