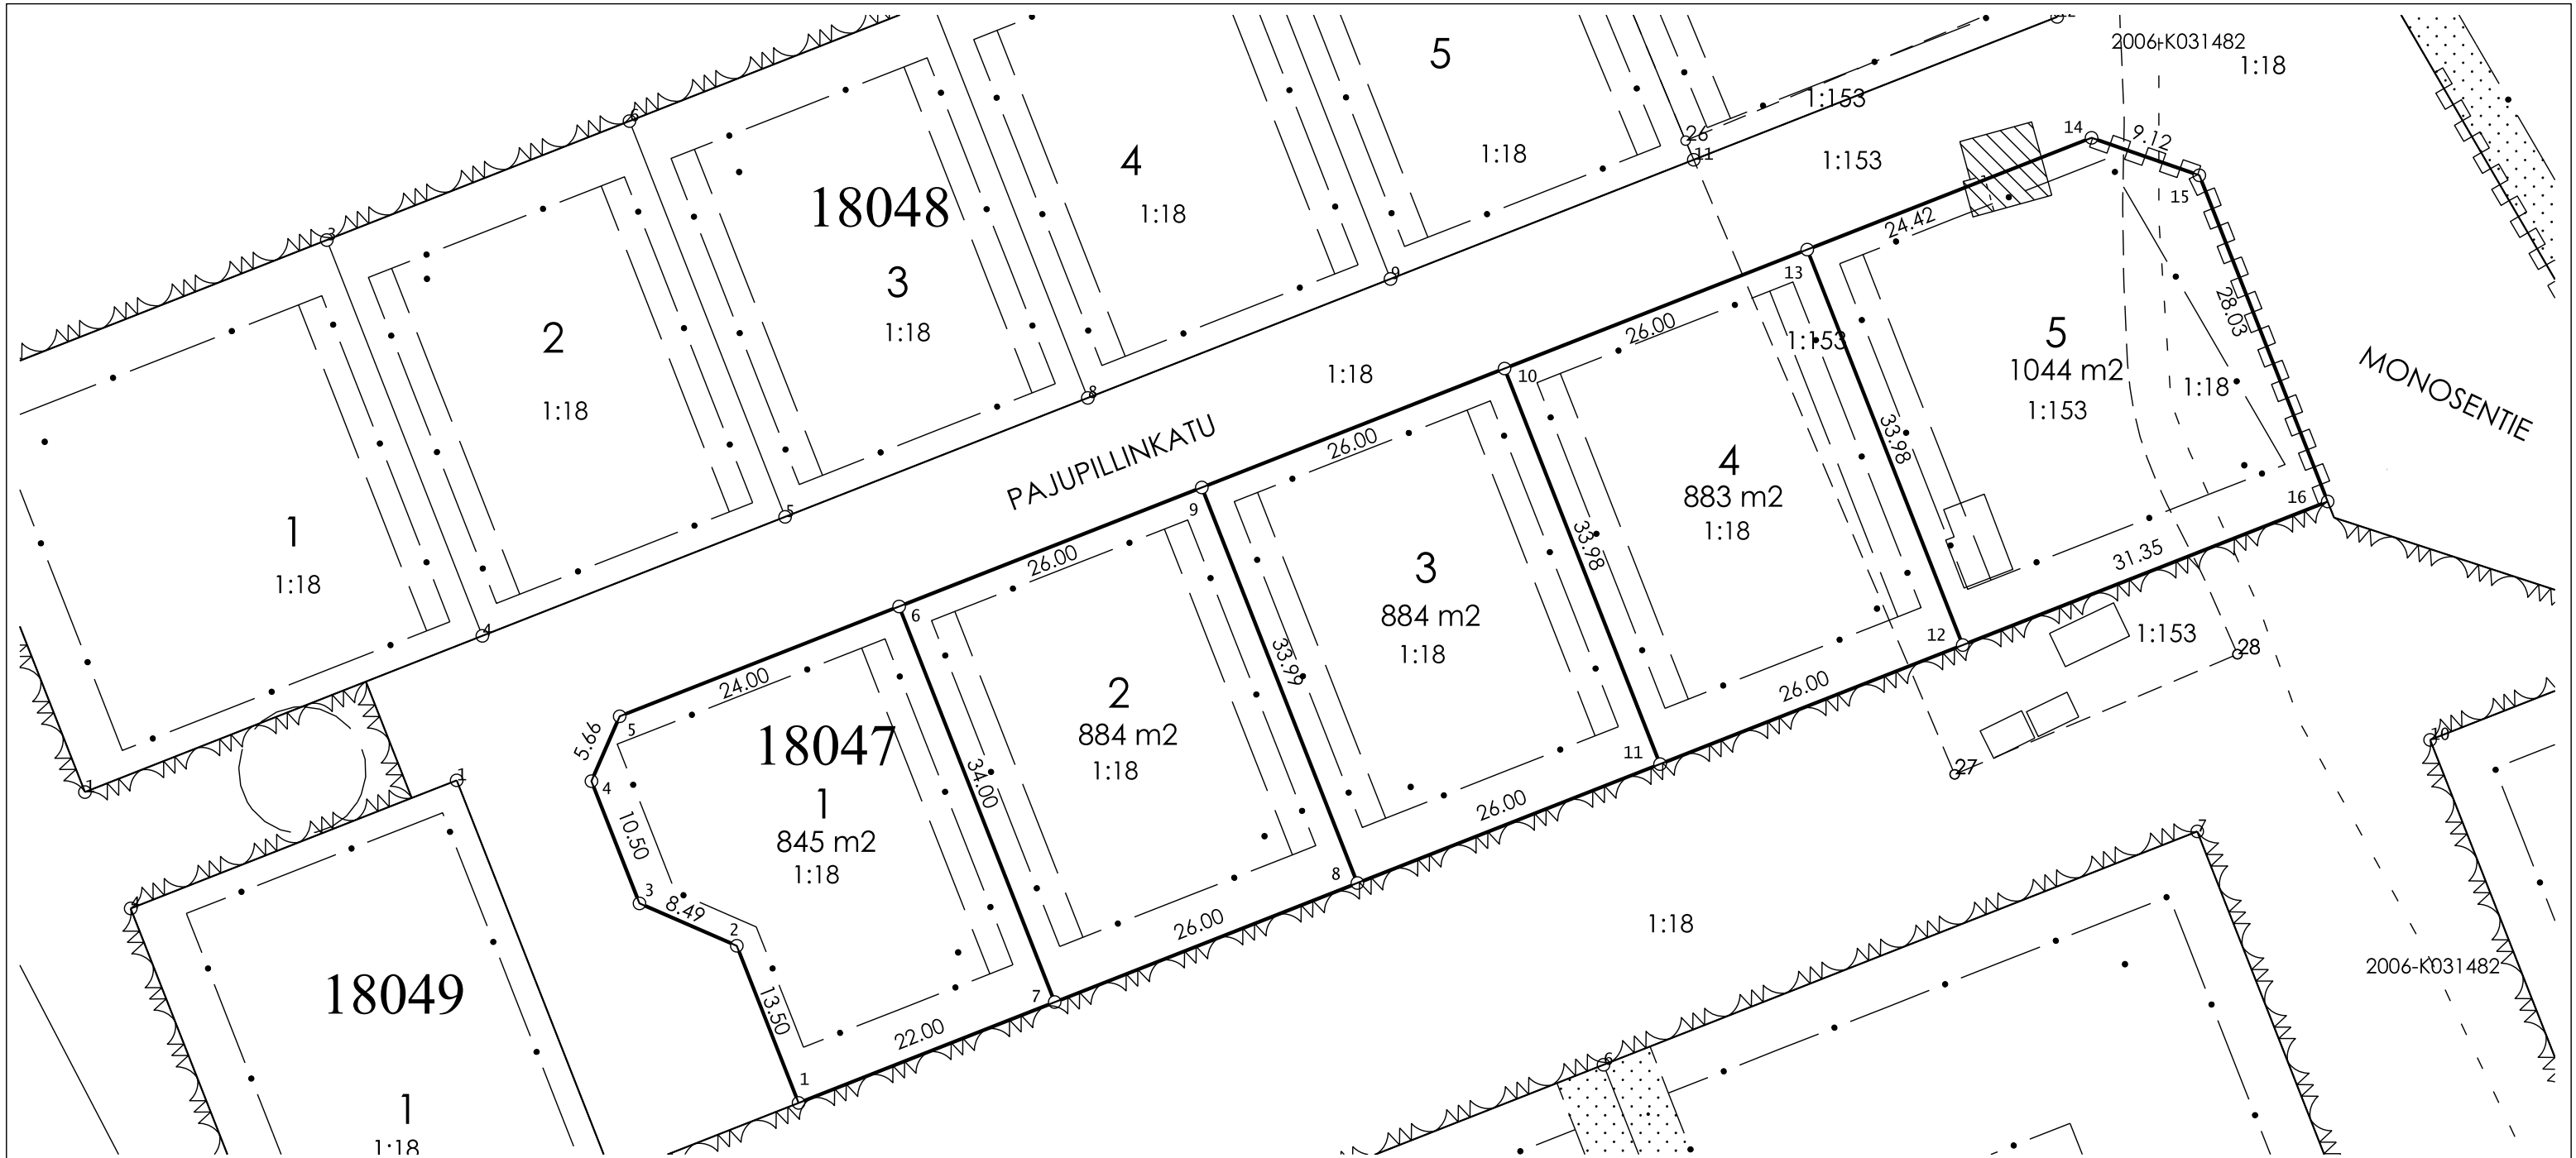


KOORDINAATTILUETTELO

N:O	X	Y
1	6762870.651	26486884.166
2	6762883.215	26486879.227
3	6762886.604	26486871.448
4	6762896.376	26486867.607
5	6762901.562	26486869.867
6	6762910.343	26486892.204
7	6762878.704	26486904.639
8	6762888.221	26486928.835
9	6762919.854	26486916.402
10	6762929.365	26486940.599
11	6762897.739	26486953.030
12	6762907.256	26486977.226
13	6762938.877	26486964.797
14	6762947.810	26486987.524
15	6762944.814	26486996.139
16	6762918.731	26487006.398

MUODOSTUMINEN

TONTTI	P-ALA	OSAP-ALA	KIINTEISTÖTUNNUS	MÄÄRÄALA
018 0047 0001	845	845	404 0001 0018	Mäkelänrinne 2
018 0047 0002	884	884	404 0001 0018	Mäkelänrinne 2
018 0047 0003	884	884	404 0001 0018	Mäkelänrinne 2
018 0047 0004	883	710	404 0001 0018	Mäkelänrinne 2
		173	404 0001 0153	SUOTORPPA
018 0047 0005	1044	309	404 0001 0018	Mäkelänrinne 2
		735	404 0001 0153	SUOTORPPA

Tonttijako	TJNRO	398M-25-130		
ASEMAKAAVA A-2916	MITTAKAAVA	1:500		
TONTTIJAKO HYVÄKSYTÄÄN KAAVAN YHTEYDESSÄ	KAUP.OSA	18	KOLAVA	
EDELLINEN TONTTIJAKO HYVÄKSYTTY	TONTIT	398-18-47-1-5		
POHJAKARTAN HYVÄKSYI JA TONTTIJAON LAATI 29.8.2025 Maanmittausinsinööri Eija Eskelinen	MUUTT.TONTIT			
	TJ-KARTTA	398 M-25-130		
	LASKI EE	PIIRSI OH	Lahti	