


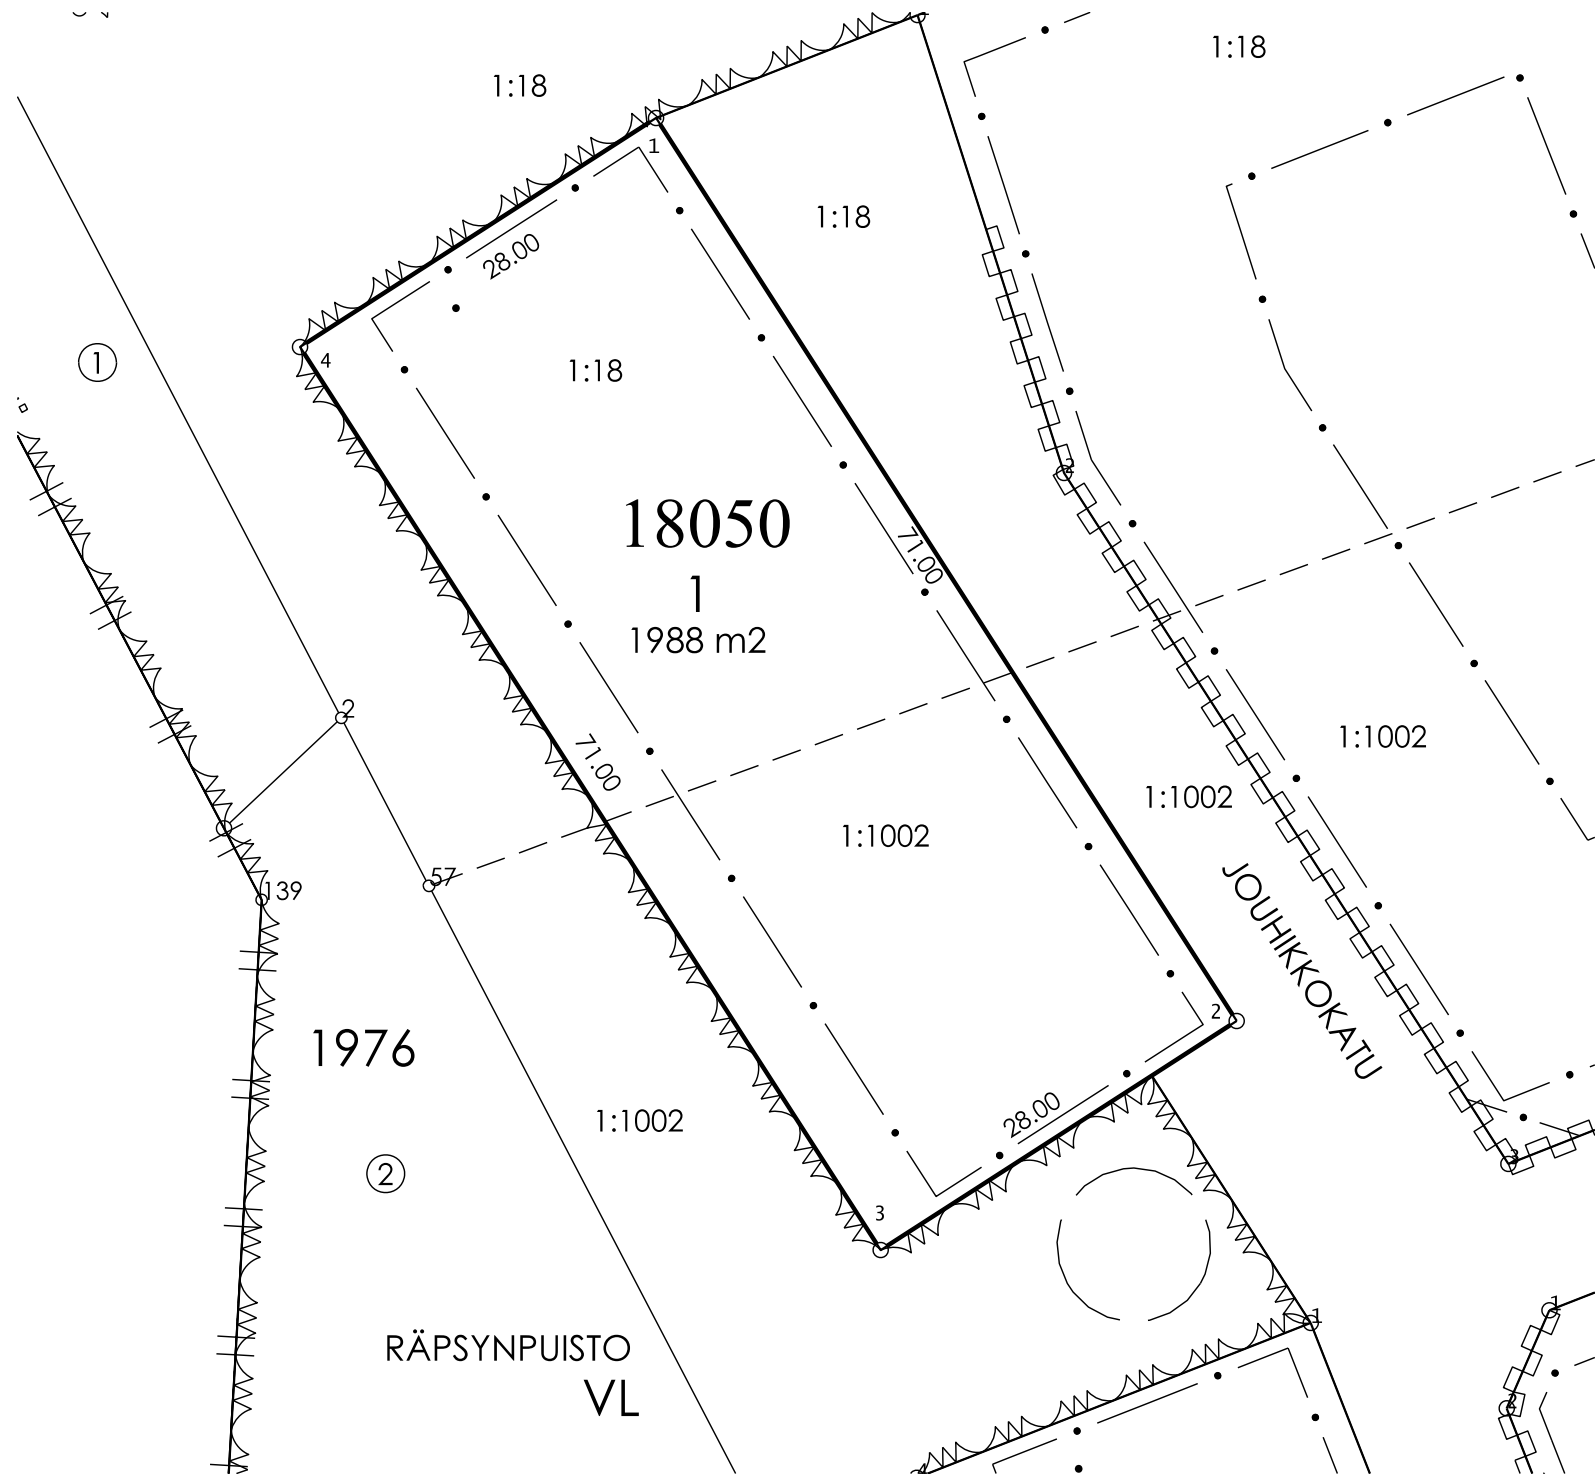

KOORDINAATILUETTELO

N:O	X	Y
1	6762847.304	26486881.356
2	6762787.590	26486919.765
3	6762772.443	26486896.215
4	6762832.157	26486857.807

MUODOSTUMINEN

TONTTI 018 0050 0001	P-ALA 1988	OSAP-ALA 1133 855	KIINTEISTÖTUNNUS 404 0001 0018 404 0001 1002	MÄÄRÄALA Mäkelänrinne 2 Mäkelänrinne
-------------------------	---------------	-------------------------	--	--

Tonttijako	TJNRO	398M-25-131		
ASEMAKAAVA A-2916	MITTAKAAVA	1:500		
TONTTIJAKO HYVÄKSYTÄÄN KAAVAN YHTEYDESSÄ	KAUP.OSA	18	KOLAVA	
EDELLINEN TONTTIJAKO HYVÄKSYTTY	TONTIT	398-18-50-1		
POHJAKARTAN HYVÄKSYI JA TONTTIJAON LAATI	MUUTT.TONTIT			
29.8.2025	TJ-KARTTA	398 M-25-131		
Maanmittausinsinööri Eija Eskelinen	LASKI EE	PIIRSI OH		Lahti