


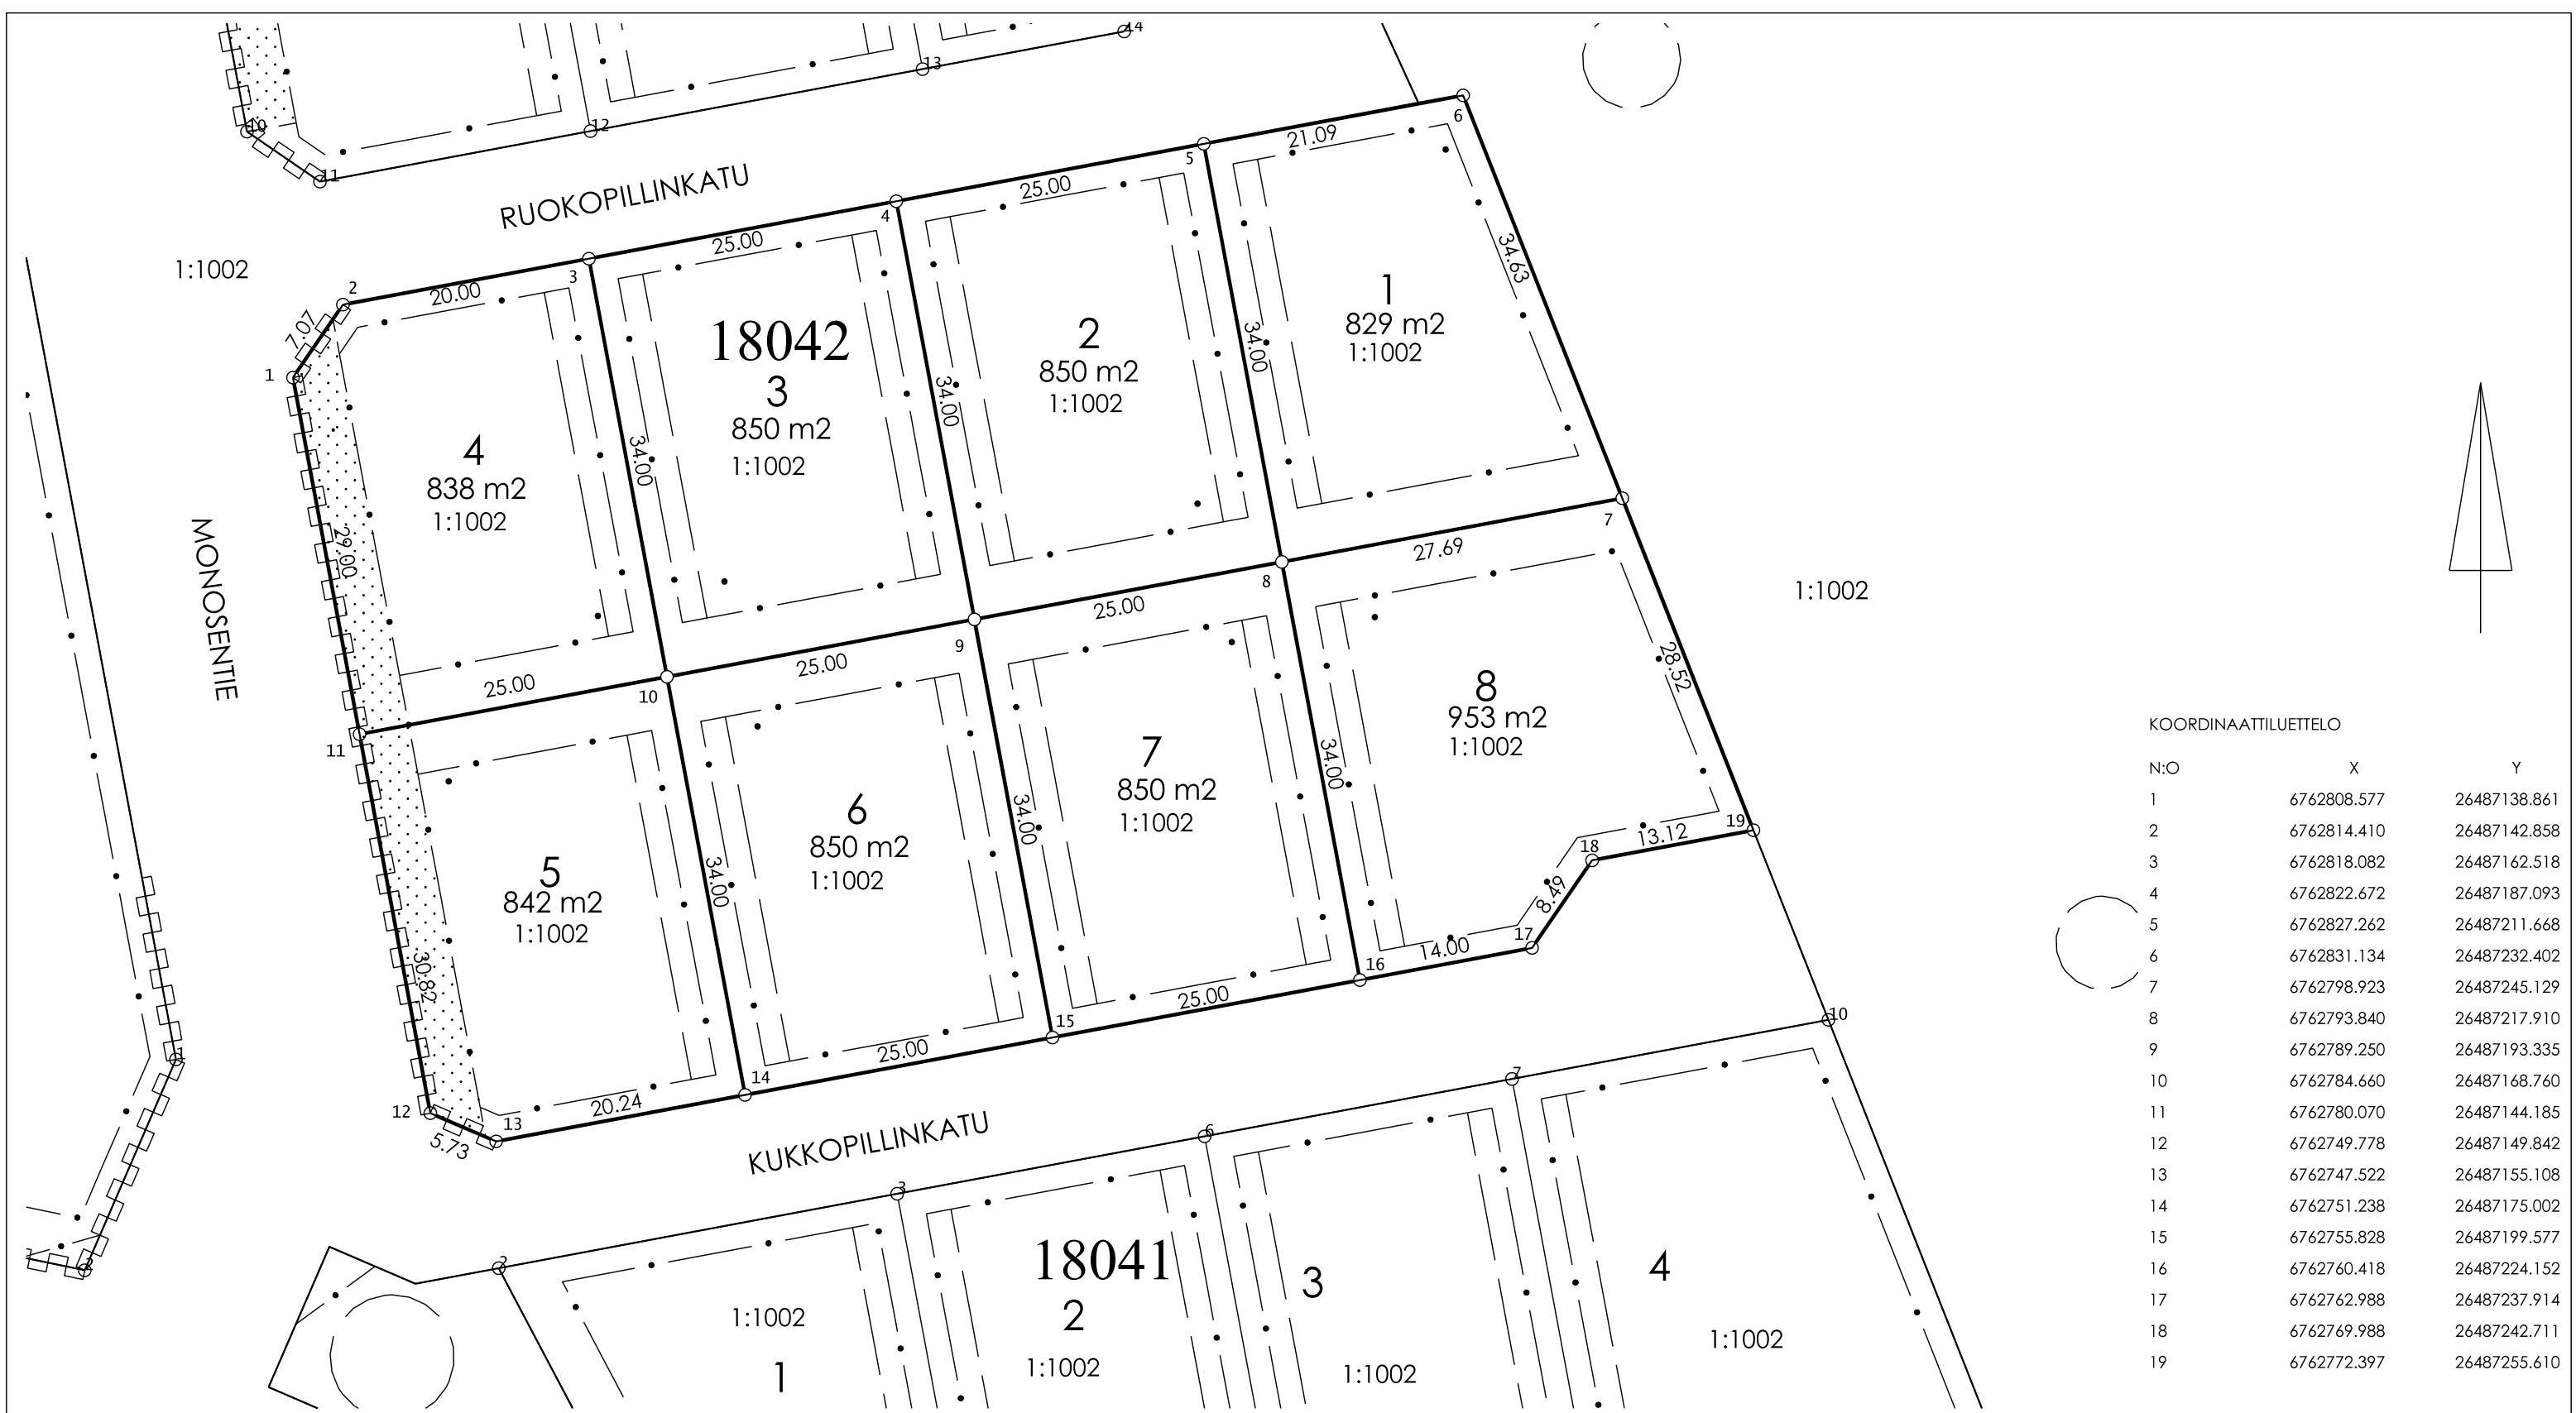

KOORDINAATTILUETTELO

N:O	X	Y
1	6762808.577	26487138.861
2	6762814.410	26487142.858
3	6762818.082	26487162.518
4	6762822.672	26487187.093
5	6762827.262	26487211.668
6	6762831.134	26487232.402
7	6762798.923	26487245.129
8	6762793.840	26487217.910
9	6762789.250	26487193.335
10	6762784.660	26487168.760
11	6762780.070	26487144.185
12	6762749.778	26487149.842
13	6762747.522	26487155.108
14	6762751.238	26487175.002
15	6762755.828	26487199.577
16	6762760.418	26487224.152
17	6762762.988	26487237.914
18	6762769.988	26487242.711
19	6762772.397	26487255.610

MUODOSTUMINEN

TONTTI	P-ALA	OSAP-ALA	KIINTEISTÖTUNNUS	MÄÄRÄALA
018 0042 0001	829	829	404 0001 1002	Mäkelänrinne
018 0042 0002	850	850	404 0001 1002	Mäkelänrinne
018 0042 0003	850	850	404 0001 1002	Mäkelänrinne
018 0042 0004	838	838	404 0001 1002	Mäkelänrinne
018 0042 0005	842	842	404 0001 1002	Mäkelänrinne
018 0042 0006	850	850	404 0001 1002	Mäkelänrinne
018 0042 0007	850	850	404 0001 1002	Mäkelänrinne
018 0042 0008	953	953	404 0001 1002	Mäkelänrinne

Tonttijako	TJNRO 398M-25-138		
ASEMAKAAVA A-2916	MITTAKAAVA 1:500		
TONTTIJAKO HYVÄKSYTÄÄN KAAVAN YHTEYDESSÄ	KAUP.OSA 18 KOLAVA		
EDELLINEN TONTTIJAKO	TONTIT		
HYVÄKSYTTY	398-18-42-1-8		
POHJAKARTAN HYVÄKSYI JA TONTTIJAON LAATI	MUUTT.TONTIT		
29.8.2025	TJ-KARTTA 398 M-25-138		
Maanmittausinsinööri Eija Eskelinen	LASKI EE	PIIRSI OH	Lahti