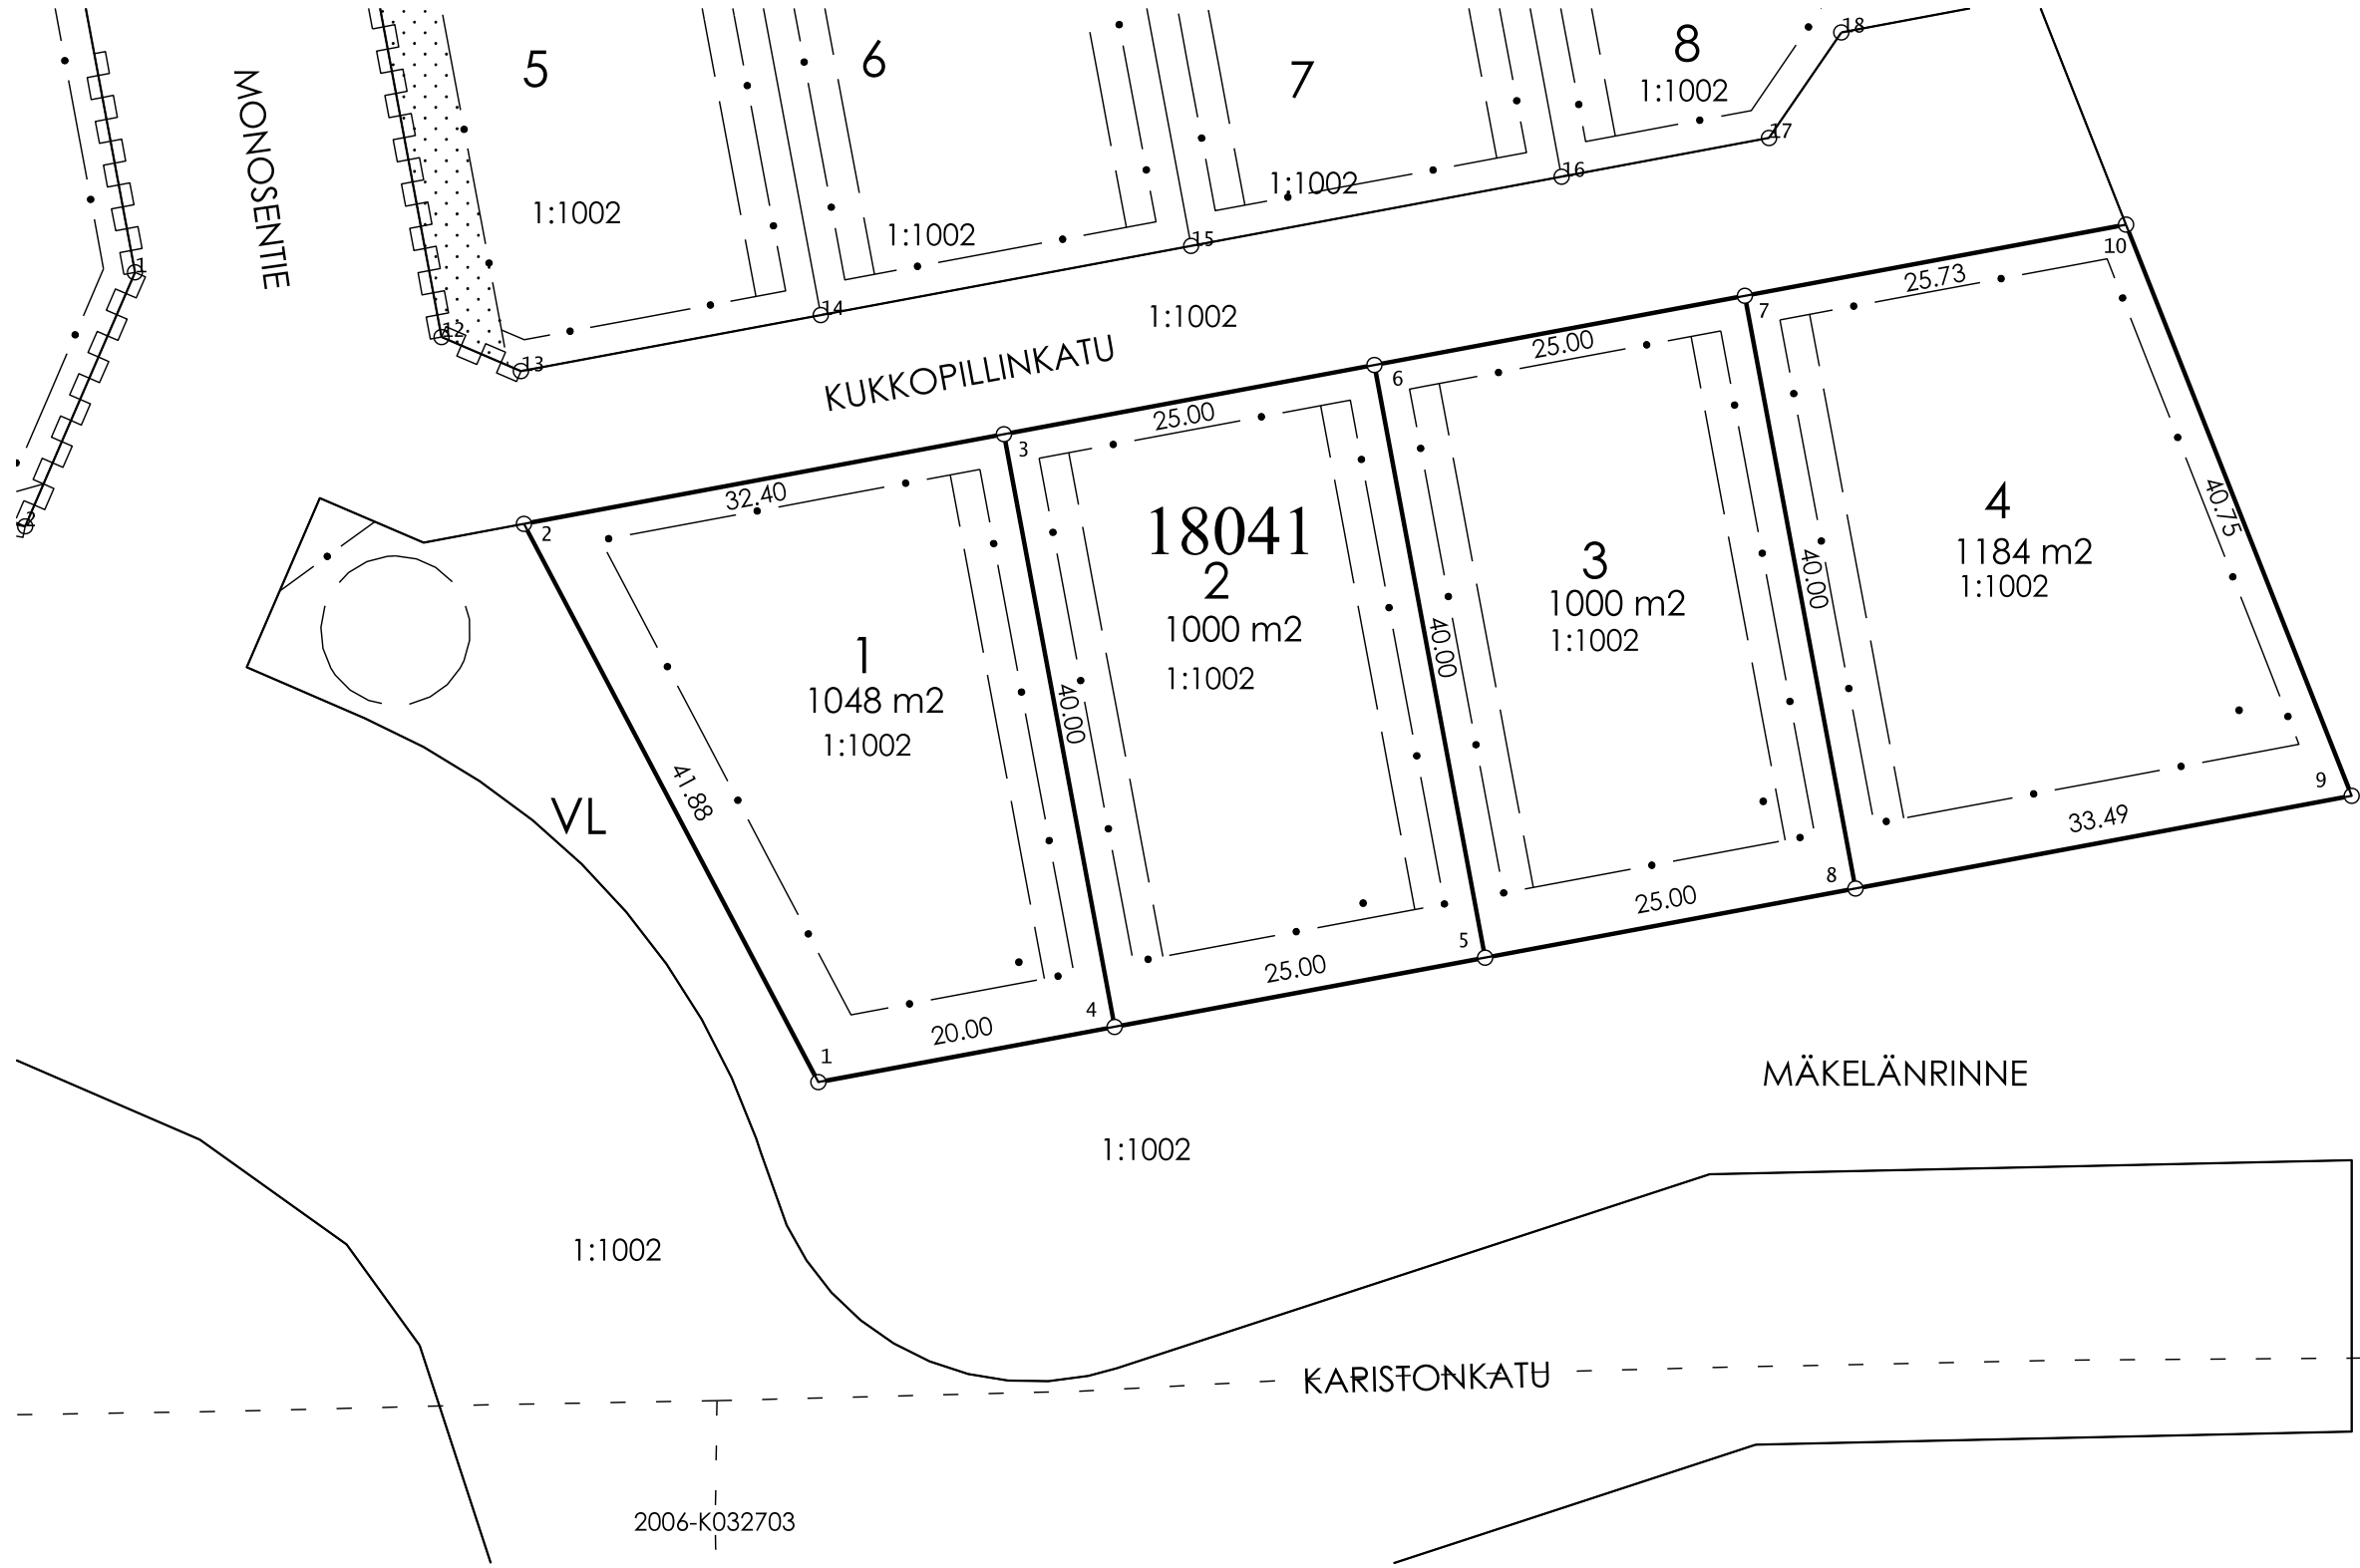


KOORDINAATTILUETTELO		
N:O	X	Y
1	6762700.344	26487174.843
2	6762737.387	26487155.310
3	6762743.336	26487187.160
4	6762704.016	26487194.503
5	6762708.606	26487219.078
6	6762747.926	26487211.735
7	6762752.515	26487236.310
8	6762713.195	26487243.653
9	6762719.344	26487276.573
10	6762757.239	26487261.600

MUODOSTUMINEN				
TONTTI	P-ALA	OSAP-ALA	KIIINTEISTÖTUNNUS	MÄÄRÄALA
018 0041 0001	1048	1048	404 0001 1002	Mäkelänrinne
018 0041 0002	1000	1000	404 0001 1002	Mäkelänrinne
018 0041 0003	1000	1000	404 0001 1002	Mäkelänrinne
018 0041 0004	1184	1184	404 0001 1002	Mäkelänrinne

Tonttijako	TJNRO 398M-25-139		
ASEMAKAAVA A-2916	MITTAKAAVA 1:500		
TONTTIJAKO HYVÄKSYTÄÄN KAAVAN YHTEYDESSÄ	KAUP.OSA 18 KOLAVA		
EDELLINEN TONTTIJAKO	TONTIT		
HYVÄKSYTTY	398-18-41-1-4		
POHJAKARTAN HYVÄKSYI JA TONTTIJAON LAATI	MUUTT.TONTIT		
29.8.2025	TJ-KARTTA 398 M-25-139		
Maanmittausinsinööri Eija Eskelinen		LASKI EE	PIIRSI OH
		Lahti	