



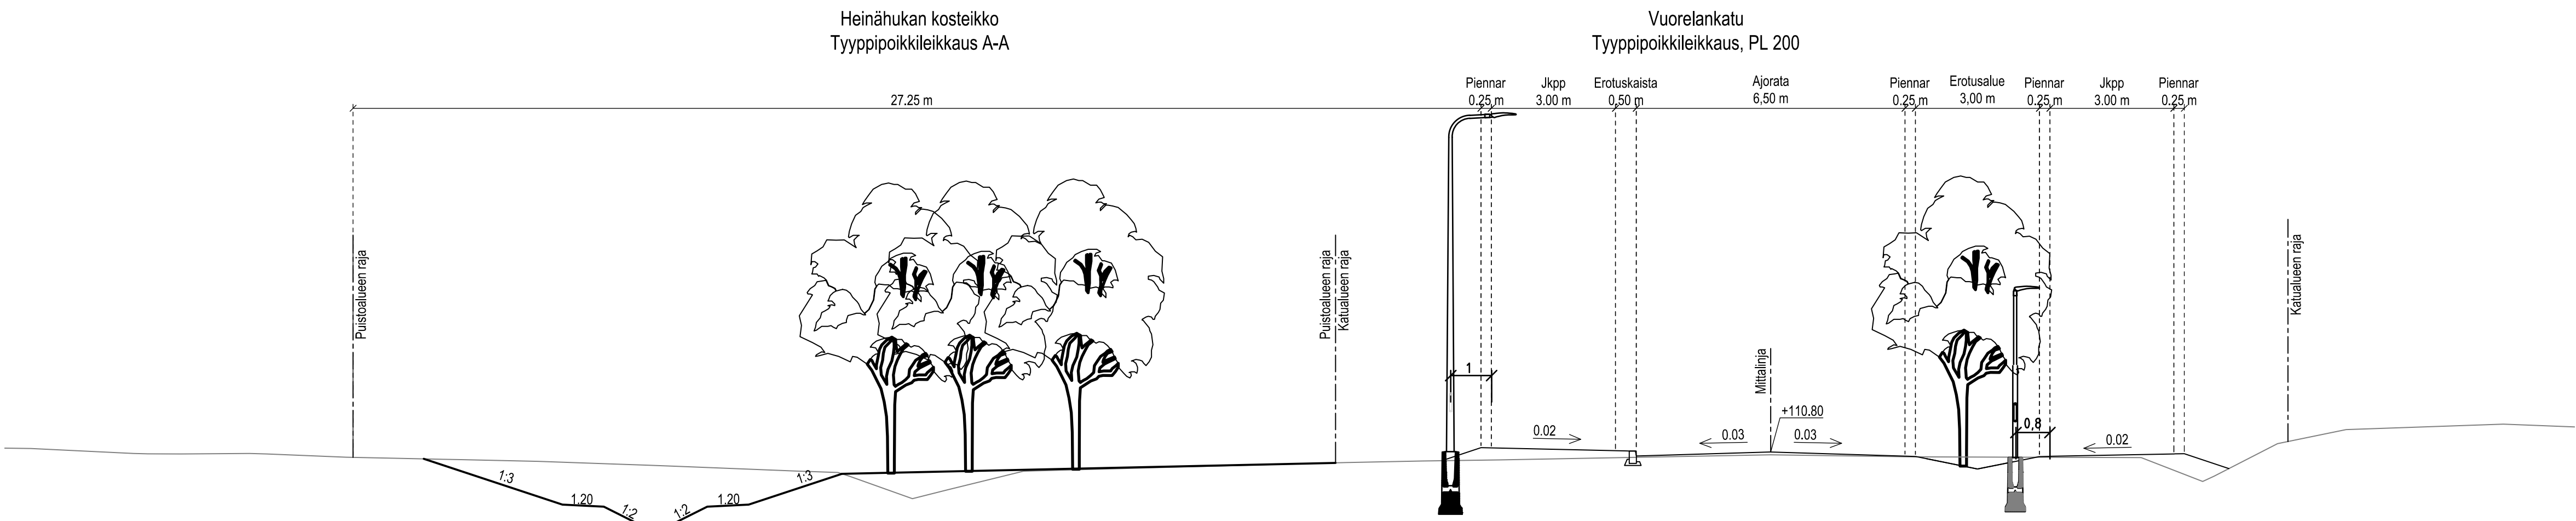

- Selite**
- Maisemanurmi
 - Tulvaniitty
 - Hulevesikasvillisuus
 - Kivutikka
 - Molskottiverhous
 - Numi A2
 - Sekametsä
 - Maapenger
 - Istutettava puu
 - Rumpu ja virtausuunta (suunn.)

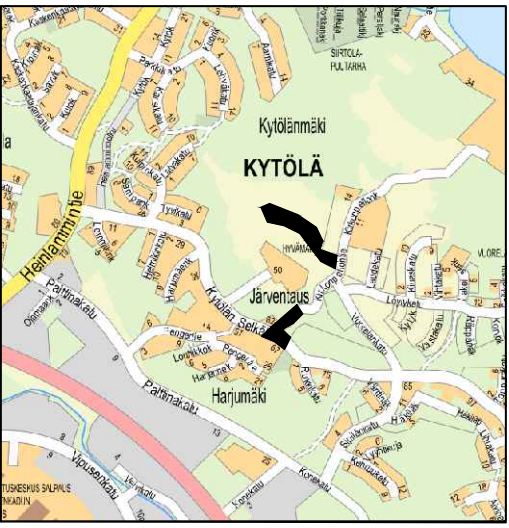

 Insinööritoimisto Lepistö Vesilänkatu 6E, 01540 Lahti www.lepisto.fi	Pvm: 29.9.2025 Pöytäkirja: J. Lepistö Suunnittelija: P. Silonen U. Dirry	Projekti: Puitesuunnitelma	Mittakaava: 1:500
	Projekti: 2052	Projekti: 105	Muuta:
Revisioiden lisäykset Nähtävillä / Työ Kytölänselkätie välillä Kytölänselkä - Sipiänkatu Vuorelankatu välillä Kytölänselkä - Lyytikatu Pirtkakatu, Poppanakatu ja Juuttikatu Asemapiirustus, puistosuunnitelma			
Suunnittelijat: Puitesuunnitelma Lahden kaupunki, Kaupunkiympäristön palvelualue Kaupunkitekniikka		Suunnittelija: Mittakaava: 1:500 1:100 Lepistö Oy	
Suunnitelman päivämäärä ja hyväksyjä: 29.9.2025 Mika Lastikka		Puitesuunnitelma: 2025-69-105-P	