

Sadevesiviemäri, sisäpohjan korkeus
Putken mitat ja laatu
Paalu, kaivoväli ja kaltevuus
Vesijohto, laen korkeus
Putken mitat ja laatu
Paalu, kaivoväli ja kaltevuus
Jätevesiviemäri, sisäpohjan korkeus
Putken mitat ja laatu
Paalu, kaivoväli ja kaltevuus


Matka

Kaltevuus / pyöristyssäde

Tasausviivan korkeus

Maanpinnan korkeus

Kaarevuus

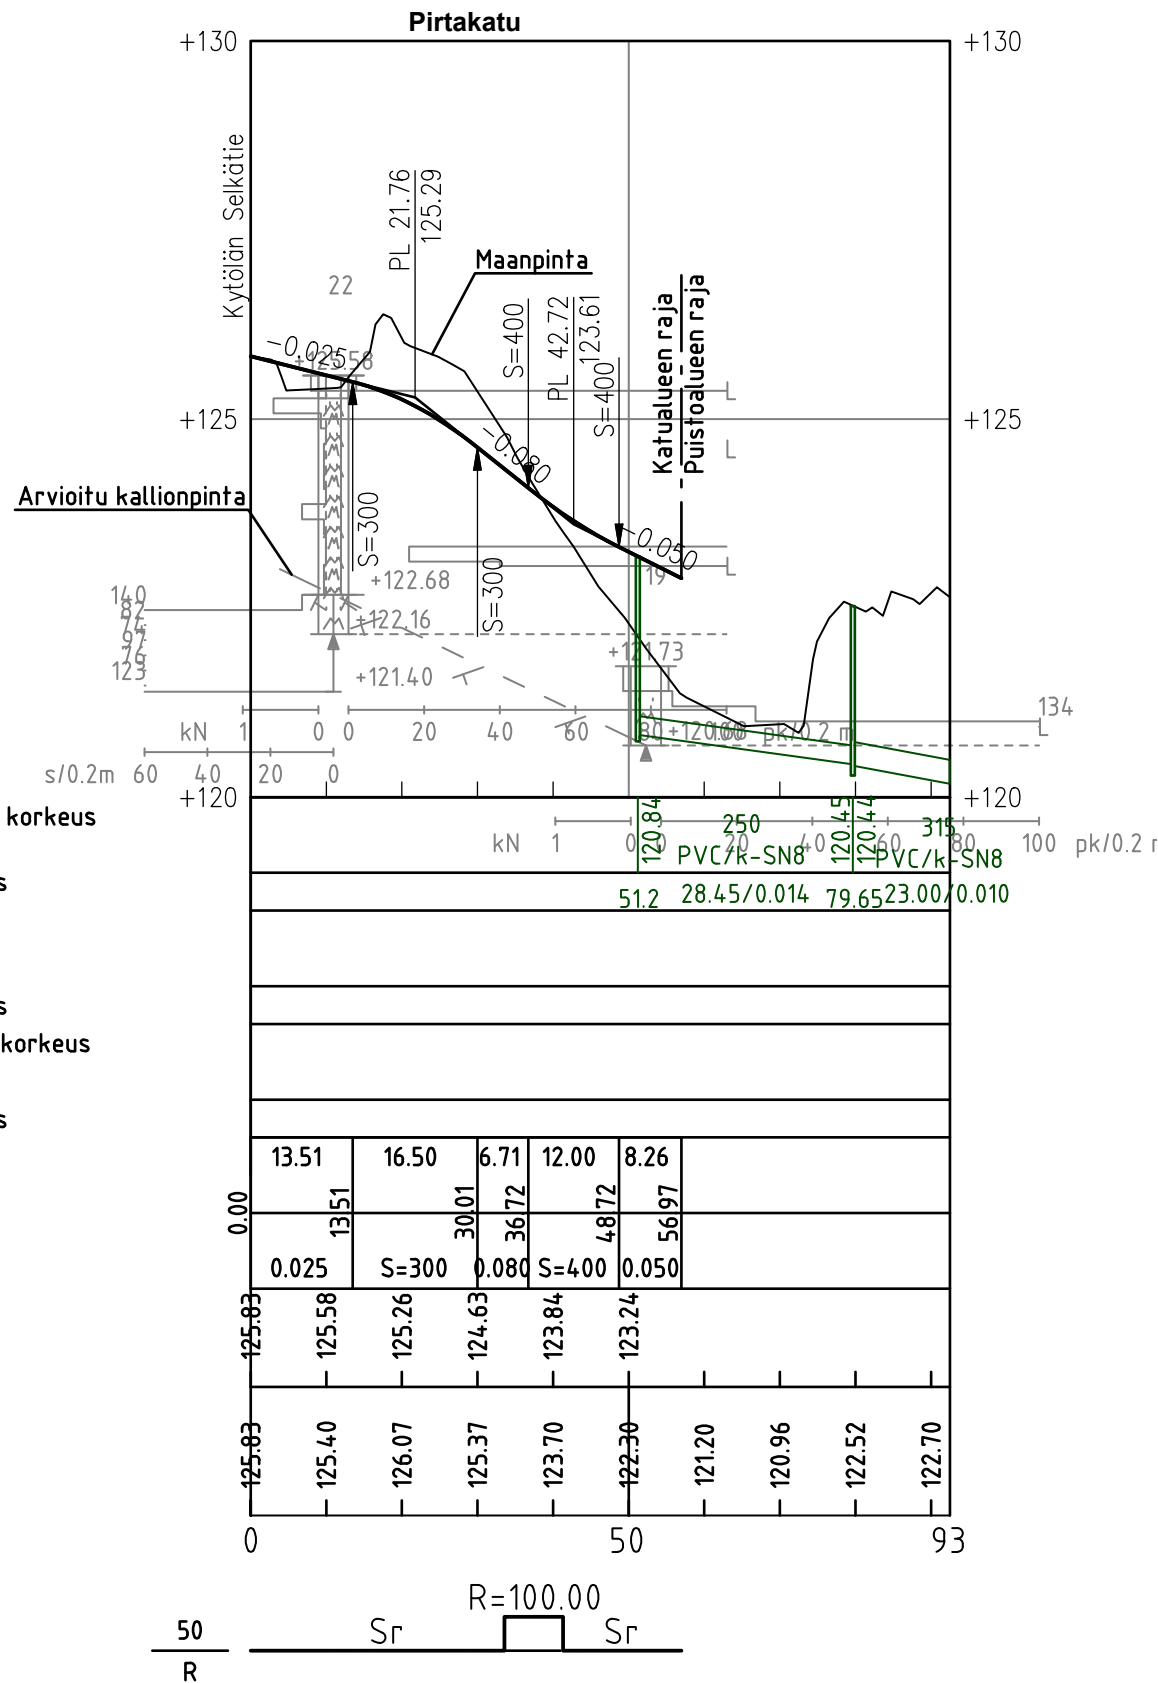

Sadevesiviemäri, sisäpohjan korkeus
Putken mitat ja laatu
Paalu, kaivoväli ja kaltevuus
Vesijohto, laen korkeus
Putken mitat ja laatu
Paalu, kaivoväli ja kaltevuus
Jätevesiviemäri, sisäpohjan korkeus
Putken mitat ja laatu
Paalu, kaivoväli ja kaltevuus


Matka

Kaltevuus / pyöristyssäde

Tasausviivan korkeus

Maanpinnan korkeus

Kaarevuus

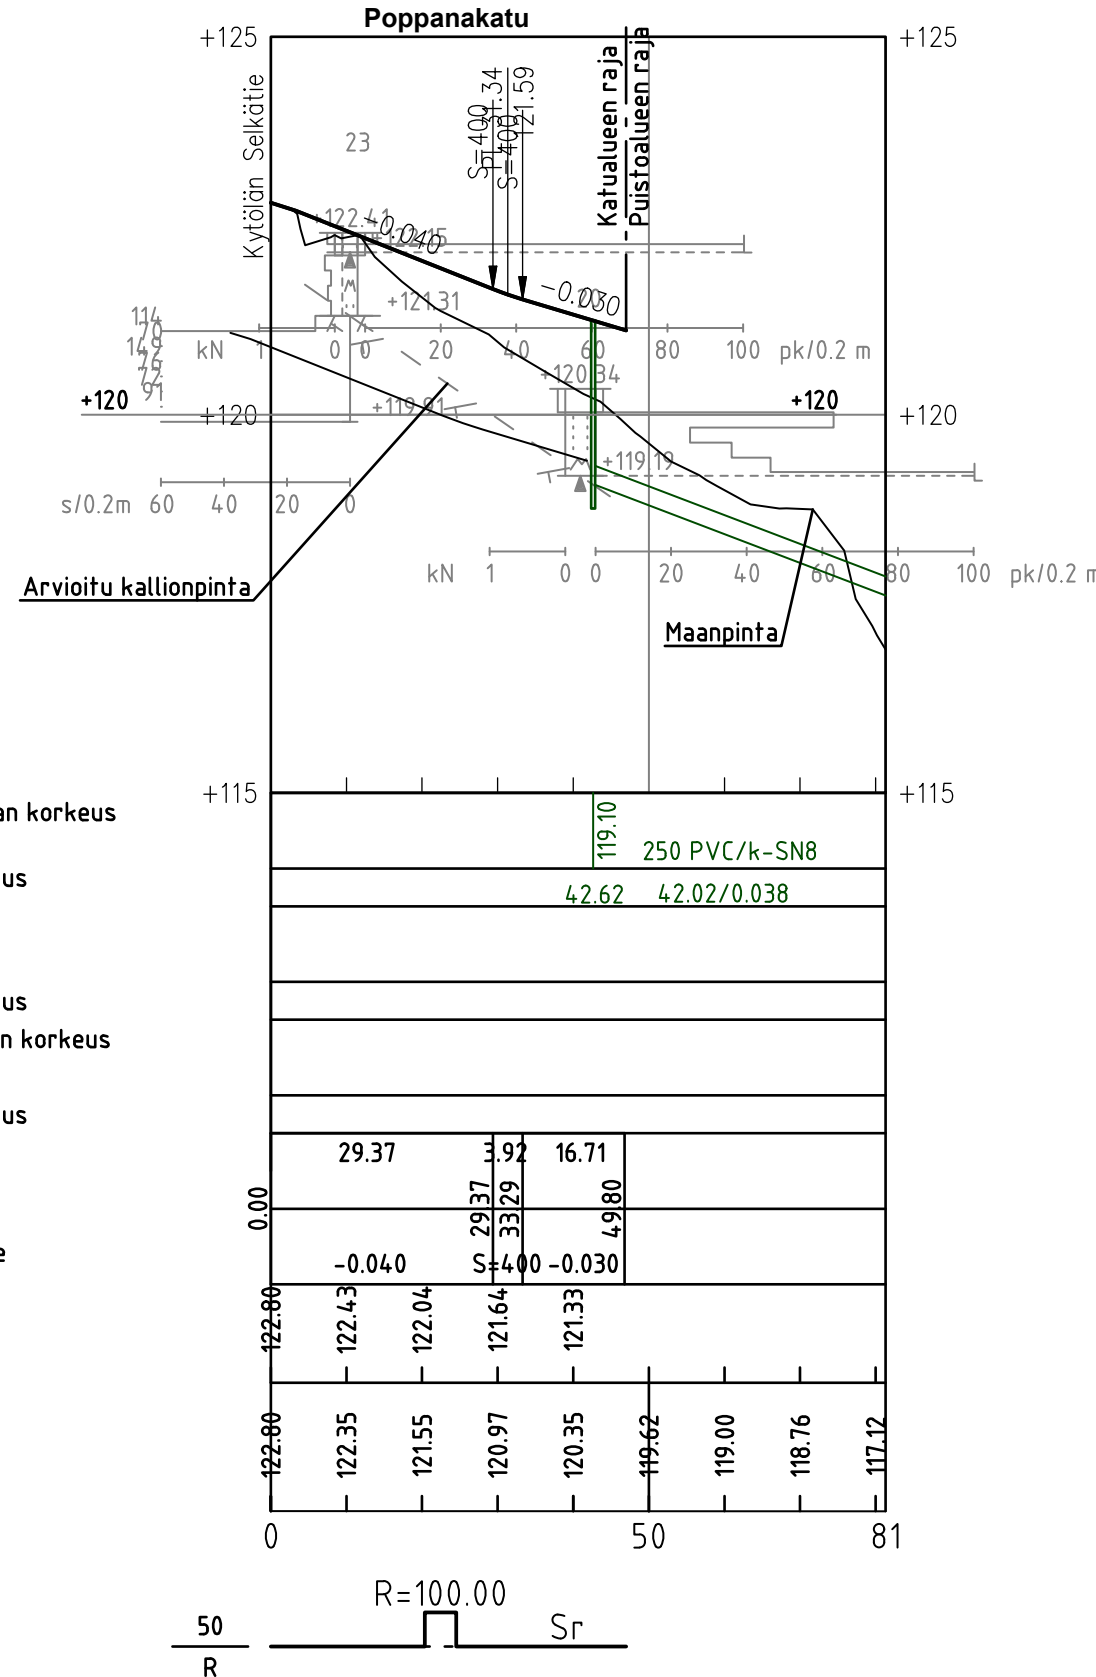

Sadevesiviemäri, sisäpohjan korkeus
Putken mitat ja laatu
Paalu, kaivoväli ja kaltevuus
Vesijohto, laen korkeus
Putken mitat ja laatu
Paalu, kaivoväli ja kaltevuus
Jätevesiviemäri, sisäpohjan korkeus
Putken mitat ja laatu
Paalu, kaivoväli ja kaltevuus
Päättyrakente
Putkien perustamistapa
Putkikaivannon tuenta/luiskakaltevuus



Matka

Kaltevuus / pyöristyssäde

Tasausviivan korkeus

Maanpinnan korkeus

Kaarevuus

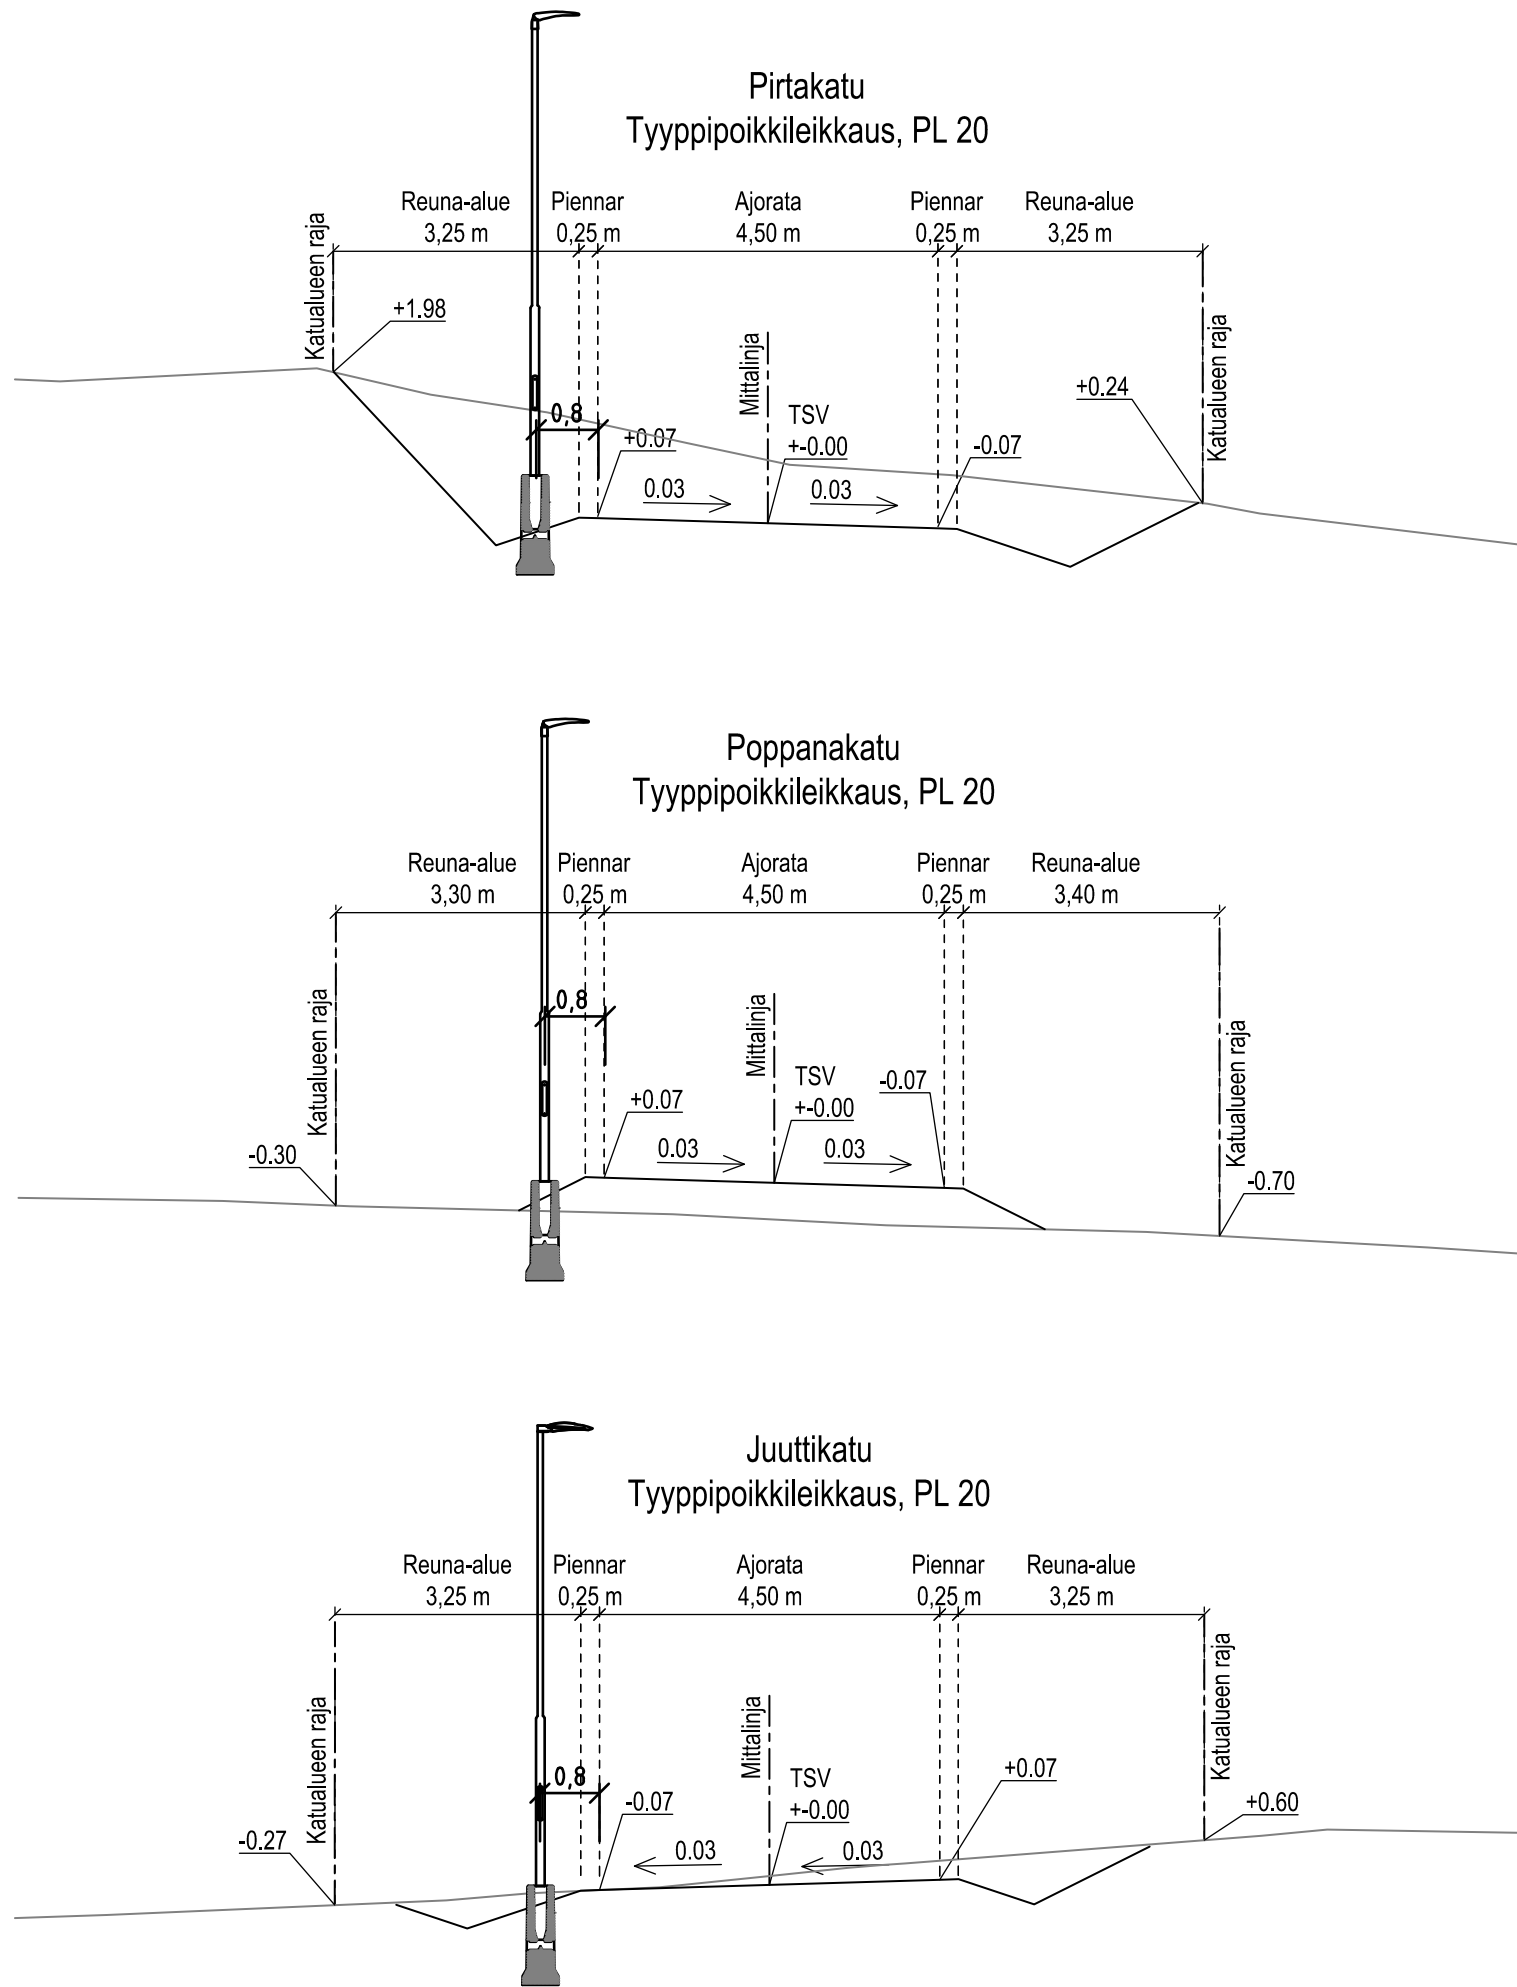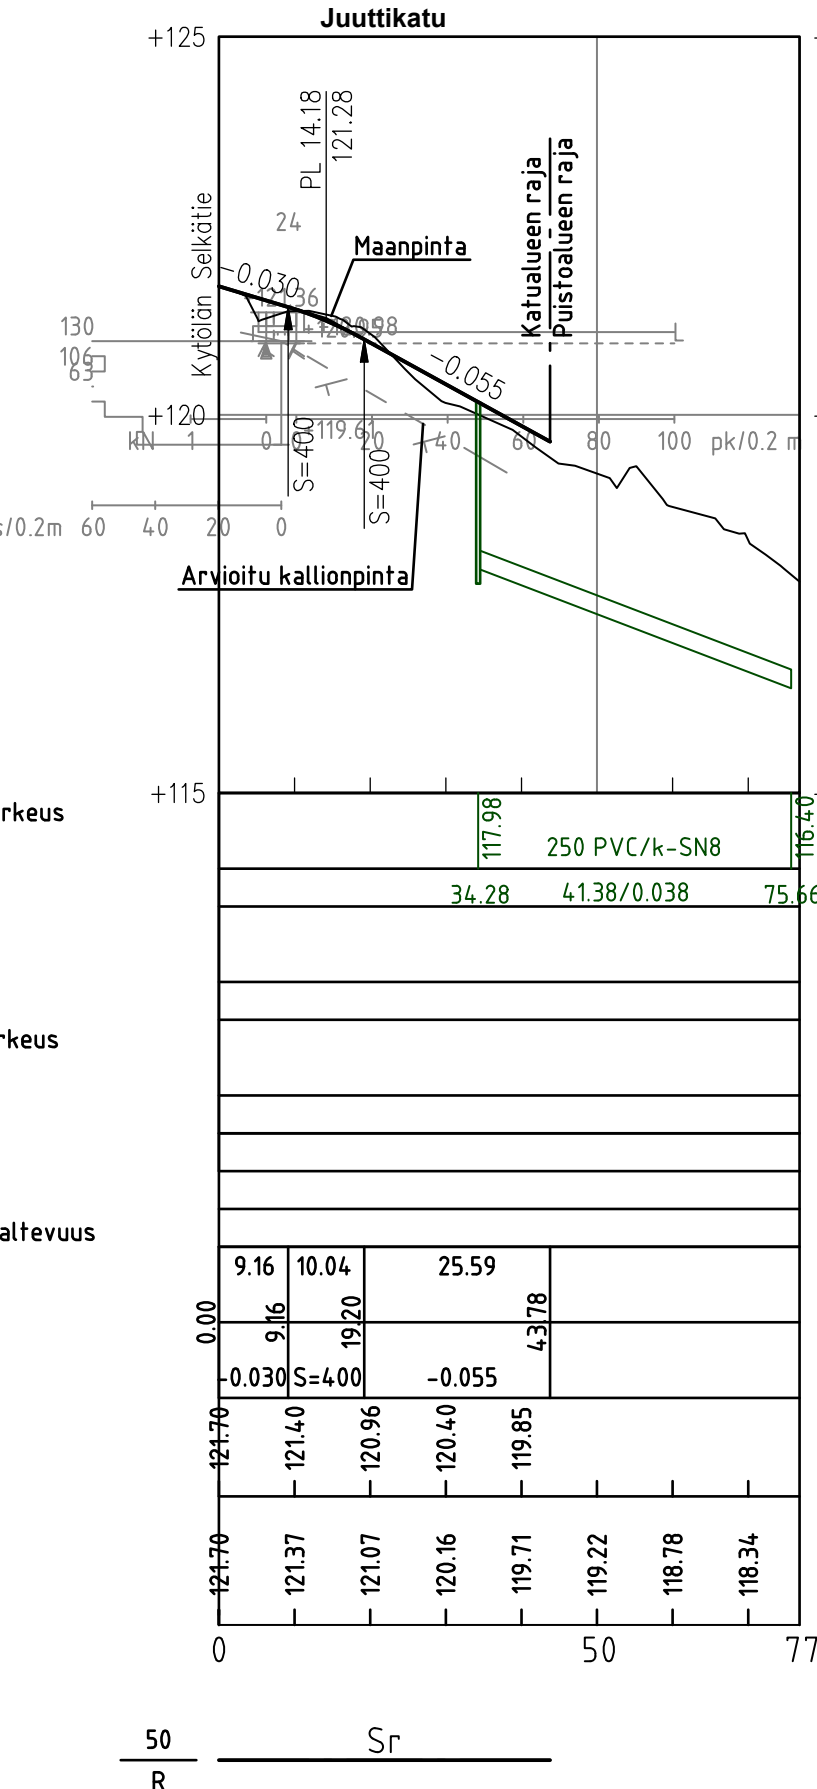

 insinööritoimisto VESIJÄRVENKATU 60, 15140 LAHTI www.lepisto.eu		Pvm. 29.9.2025 Hyväksyjä J. Lepistö Suunnittelija P. Siitonen U. Iirijärvi	Piirustuksen sisältö Pituusleikkaukset Tyypipoikkileikkaukset	Mittakaava 1:1000/1:100 1:100
RevA				
Nähtävillä / Tyla			ETRS-GK26 / N2000	
Kohteen nimi:			Kaupunginosatunnus:	
Kytölan Selkätie välillä Kulpinkatu - Sipilankatu Vuorelankatu välillä Kytölan Selkätie - Löylykatu Pirtakatu, Poppanakatu ja Juuttikatu			10 KYTÖLÄ	
Pituusleikkaukset ja tyypipoikkileikkaukset, Pirtakatu, Poppanakatu ja Juuttikatu			Hyväksymispäivä:	
Suunnittelijaj:			Mittakaava:	
Katusuunnitelma			1:1000/1:100 1:100	
LAHDEN KAUPUNKI, KAUPUNKIYMPÄRISTÖN PALVELUALUE KAUPUNKITEKNIikka			Piirustusnumero:	
Suunnitelman päivämäärä ja hyväksyjä: 29.9.2025 Mika Lastikka			2025-69-203-K	