


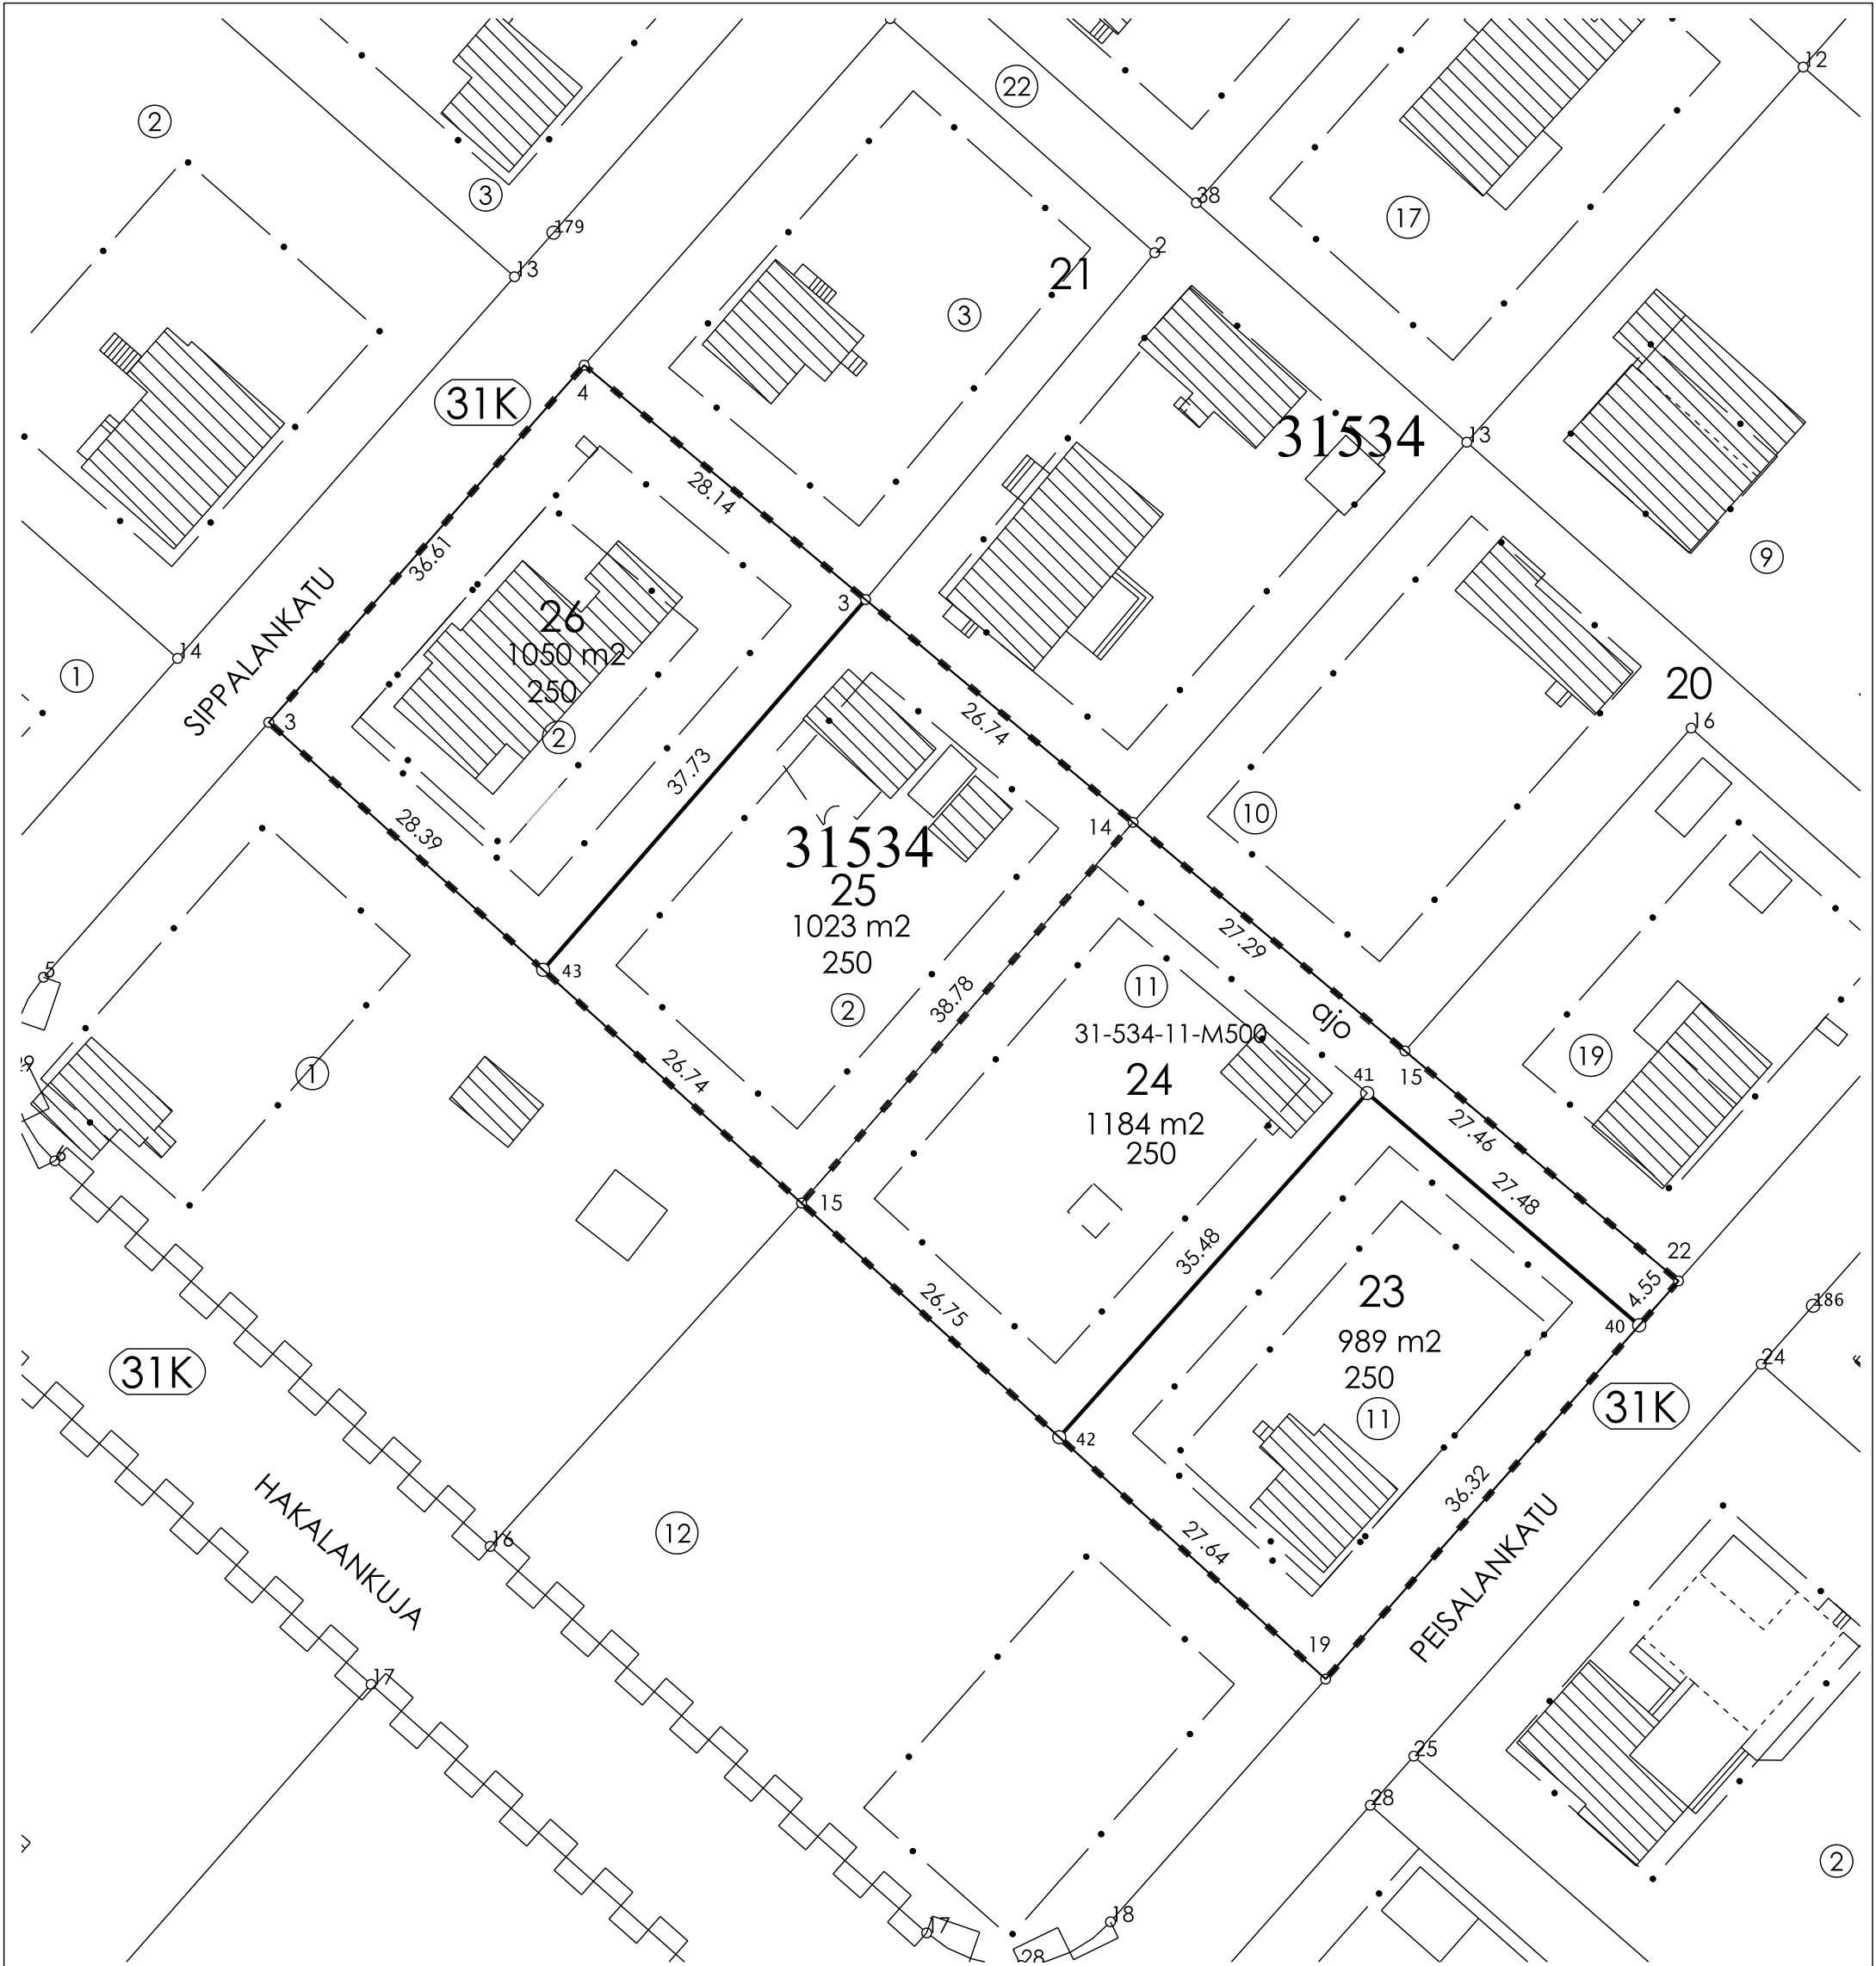

KOORDINAATTILUETTELO

N:O	X	Y
3	6763414.998	26477340.216
3	6763424.433	26477386.054
4	6763442.445	26477364.440
14	6763407.312	26477406.597
15	6763378.056	26477381.136
15	6763389.746	26477427.478
19	6763341.475	26477421.385
22	6763372.069	26477448.490
40	6763368.661	26477445.471
41	6763386.508	26477424.582
42	6763360.065	26477400.931
43	6763395.975	26477361.287

MUODOSTUMINEN

TONTTI	P-ALA	OSAP-ALA	KIINTEISTÖTUNNUS	MÄÄRÄALA
031 0534 0023	989	989	031 0534 0011	
031 0534 0024	1184	1184	03105340011M0500	
031 0534 0025	1023	1023	031 0534 0002	
031 0534 0026	1050	1050	031 0534 0002	

Tonttijaon muutos	TJNRO 398M-25-152		
ASEMAKAAVA A-2921	MITTAKAAVA 1:500		
TONTTIJAKO HYVÄKSYTÄÄN KAAVAN YHTEYDESSÄ	KAUP.OSA 31 Pirttiharju		
EDELLINEN TONTTIJAKO 398 40548	TONTIT		
HYVÄKSYTTY 27.08.1973	398-31-534-23-26		
POHJAKARTAN HYVÄKSYI JA TONTTIAJON LAATI	MUUTT.TONTIT 398-31-534-2,11		
25.9.2025	TJ-KARTTA 398 M-25-152		
Maanmittausinsinööri Eija Eskelinen	LASKI EE	PIIRSI OH	Lahti