
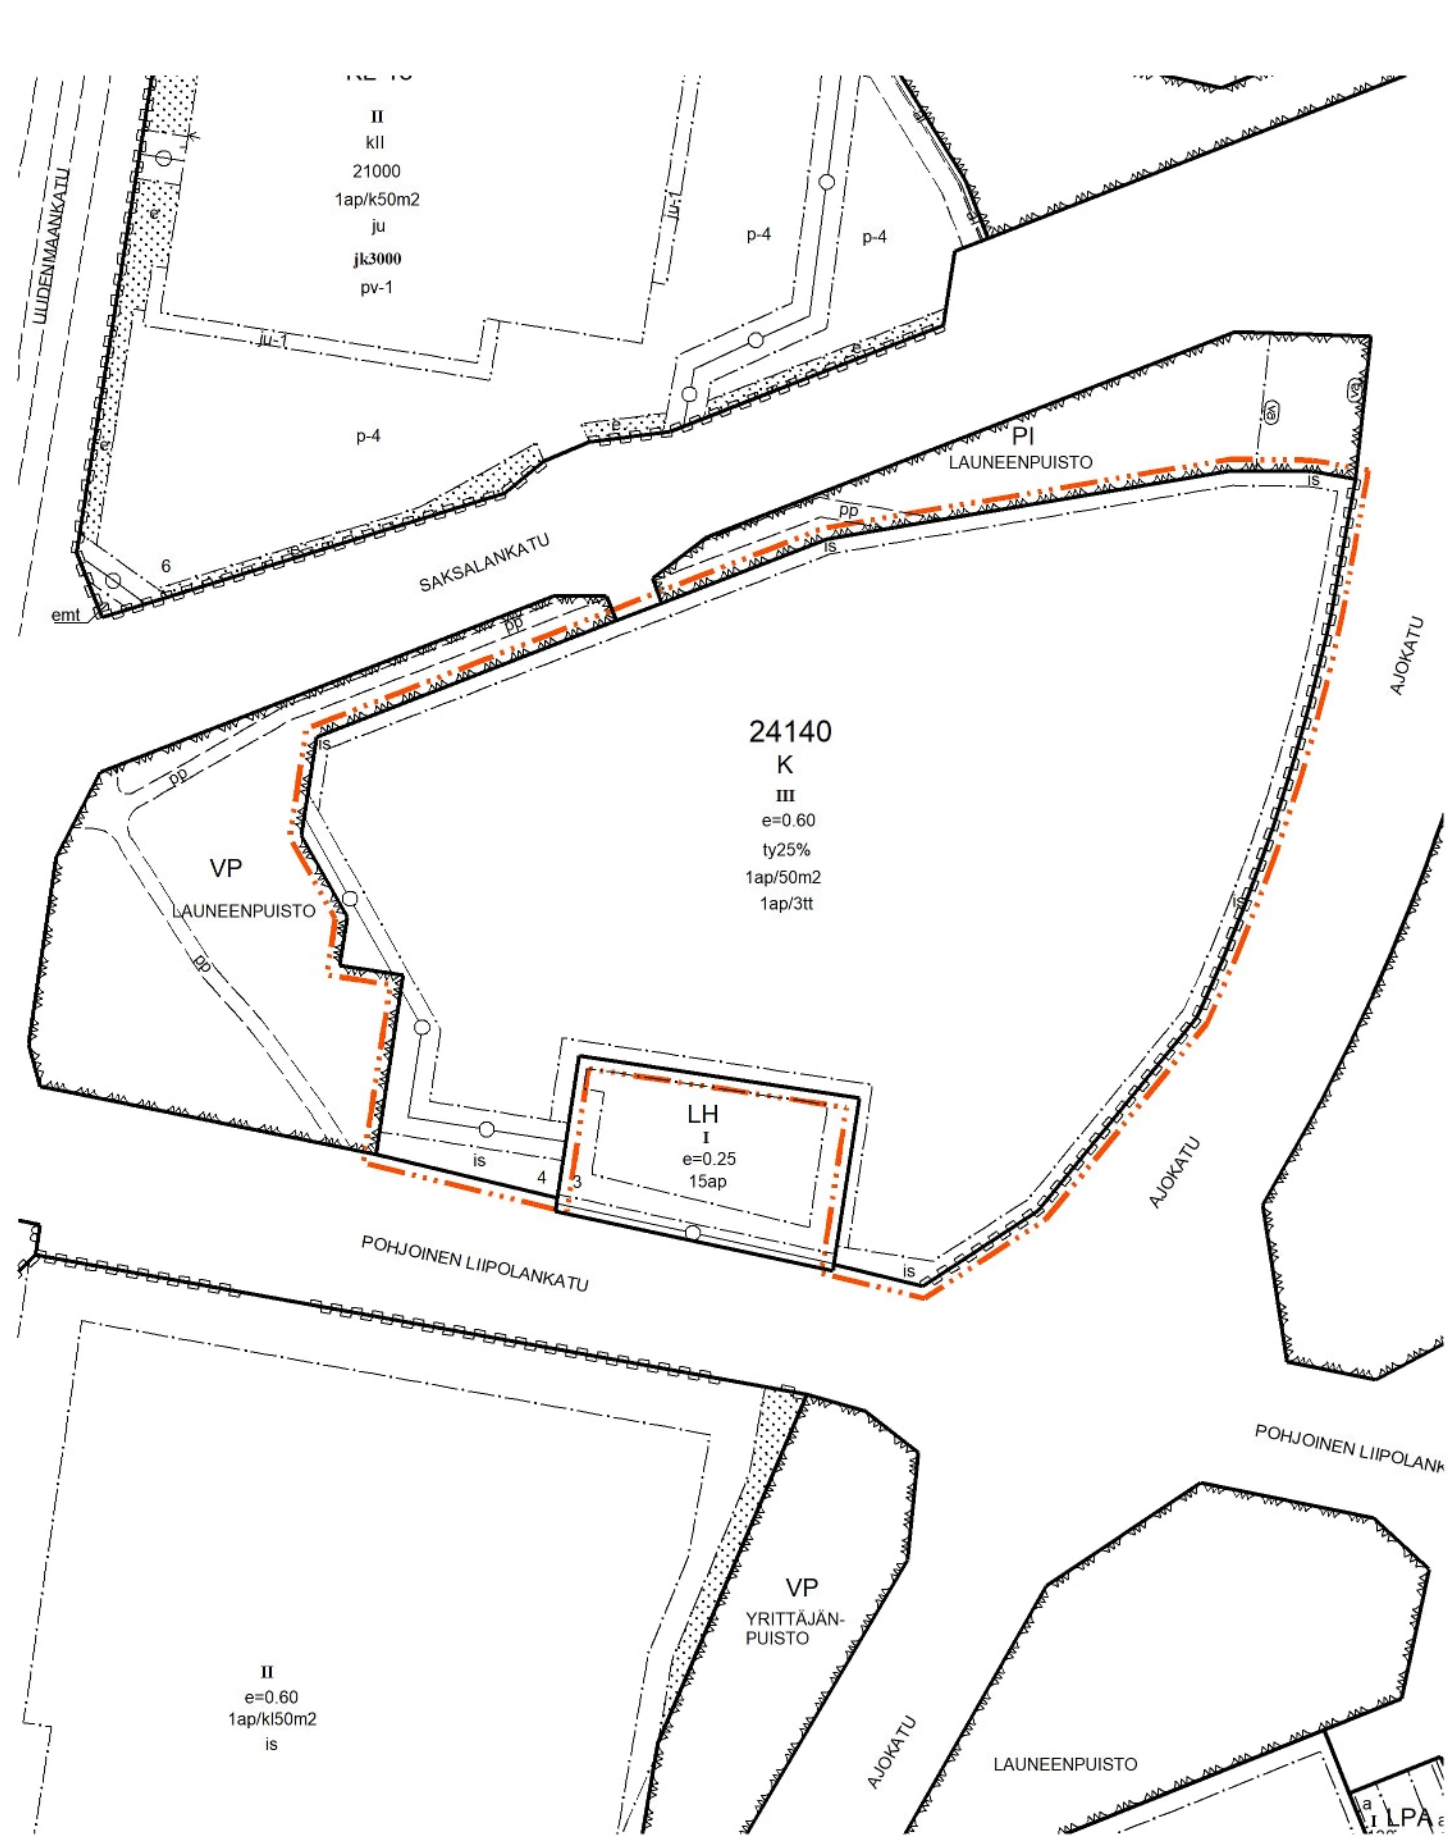


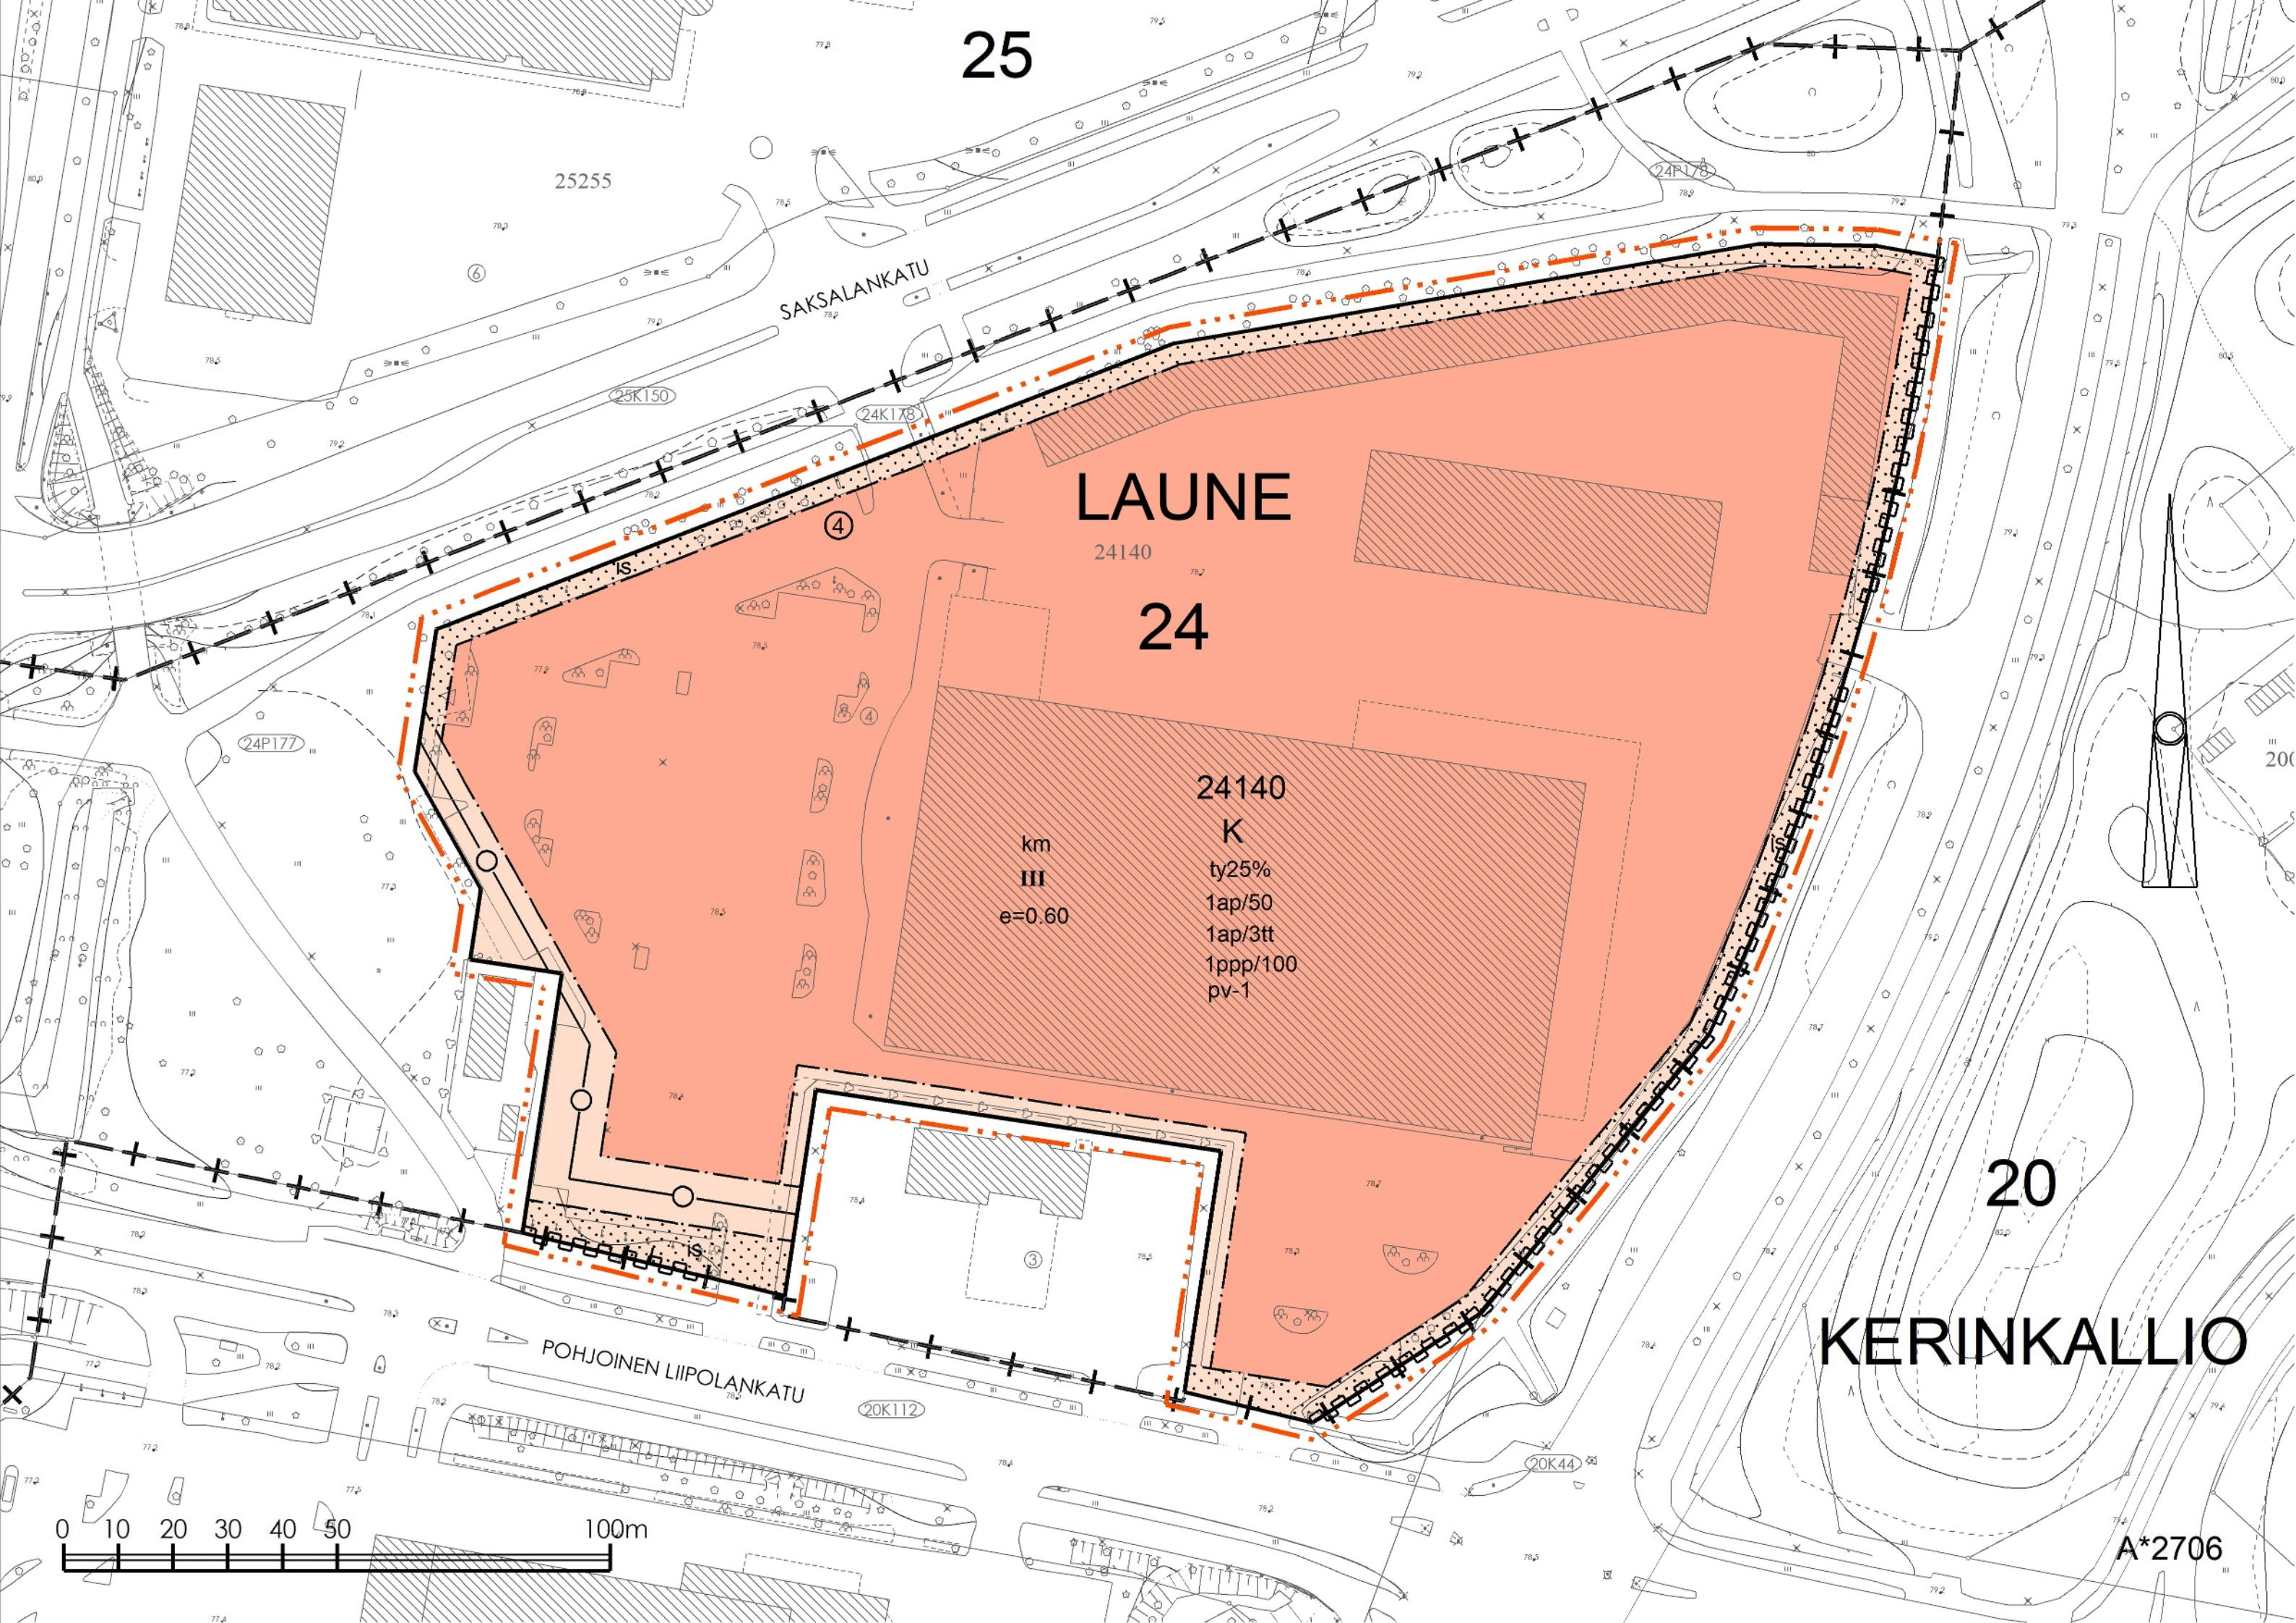

POISTOKARTTA MK 1:2000

ASEMAKAAVAMERKINNÄT JA -MÄÄRÄYKSET

- 1

K

LIIKE- JA TOIMISTORAKENNUSTEN KORTTELIALUE.
- 2

3 m KAAVA-ALUEEN RAJAN ULKOPUOLELLA OLEVA VIIVA.
- 3

KAUPUNGINOSAN RAJA.
- 4

KORTTELIN, KORTTELINOSAN JA ALUEEN RAJA.
- 5

OSA-ALUEEN RAJA.
- 6

TONTIN RAJA.
- 7

24

KAUPUNGINOSAN NUMERO.
- 8

LAU

KAUPUNGINOSAN NIMI.
- 9

24140

KORTTELIN NUMERO.
- 10

④

TONTIN NUMERO.
- 11

ty25%

MERKINTÄ OSOITTAA, KUINKA SUUREN OSAN KERROSALASTA SAA RAKENTAA YMPÄRISTÖÄ HÄIRITSEMÄTÖNTÄ TYÖTILAA.
- 12

III

ROOMALAINEN NUMERO OSOITTAA RAKENNUSTEN, RAKENNUKSEN TAI SEN OSAN SUURIMMAN SALLITUN KERROSLUVUN.
- 13

e=0.60

TEHOKKUUSLUKU ELI KERROSALAN SUHDE TONTIN PINTA-ALAAN.
- 14

RAKENNUSALA.
- 15

km

RAKENNUSALA. JOLLE SAA SIIJOITTAA VÄHITTÄISKAUPAN SUURYKSIKÖN. ALUEELLE EI SAA SIIJOITTAA PÄIVITTÄISTAVARAKAUPPAA.
- 16

IS

ALUEEN OSA, JOLLA ON KASVATETTAVA PUITA JA PENSAITA.
- 17

JOHTOA VARTEN VARATTU ALUEEN OSA. ALUEEN OSALLE EI SAA ISTUTTA A PUITA, EIKÄ SEN MAANPINNAN KORKEUTTA SAA OLEELLISESTI MUUTTAA.
- 18

KATUALUEEN RAJAN OSA, JONKA KOHDALTA EI SAA JÄRJESTÄÄ AJONEUVOLIITTYMÄÄ.
- 19

1ap/50

MERKINTÄ OSOITTAA, KUINKA MONTA KERROSALANELIÖMETRIÄ KOHTI ON RAKENNETTAVA YKSI AUTOPAIKKA.

- 20

1ap/3tt
- 21

1ppp/100
- 22

pv-1

MERKINTÄ OSOITTAA, KUINKA MONTA TYÖNTEKIJÄÄ KOHTI ON RAKENNETTAVA YKSI AUTOPAIKKA.

MERKINTÄ OSOITTAA, KUINKA MONTAA KERROSALANELIÖMETRIÄ KOHTI ON RAKENNETTAVA YKSI POLKUPYÖRÄPAIKKA. KAIKKIEN PAIKKOJEN TULEE OLLA RUNKOLUKITTAVIA JA VÄHINTÄÄN PUOLET PAIKOISTA TULEE OLLA KATETTUJA.

VEDENHANKINNALLE TÄRKEÄ POHJAVESIALUE. ALUEELLA EI SAA VAARANTAA POHJAVEDEN LAATUA EIKÄ MÄÄRÄÄ.

Lahti

ASEMAKAAVAN MUUTOS KOSKEE:
LAUNEEN (24.) KAUPUNGINOSAN
KORTTELIN 24140 TONTTIA 4

LAHDEN KAUPUNKI KAUPUNKISUUNNITTELU

Asemakaavan / asemakaavan muutoksen pohjana oleva kartta täyttää 11.4.2014 AKL 54 §:ssä annetut kaavoitusmittausvaatimukset.

Anna-Leena Rouhiainen

04.11.2025

Asemakaavaehdotuksen laatija
Lehmuskoski Markus

04.11.2025

Liitteet

Asiannumero 3669/2025

Käsittelyt

Asemakaava on hyväksytty	Päätös on saanut lainvoiman	Mittakaava 1: 1000	Suunnittelija ML	Valmistelija EE/RK	Kaavatus A-2706
--------------------------	-----------------------------	-----------------------	---------------------	-----------------------	--------------------