


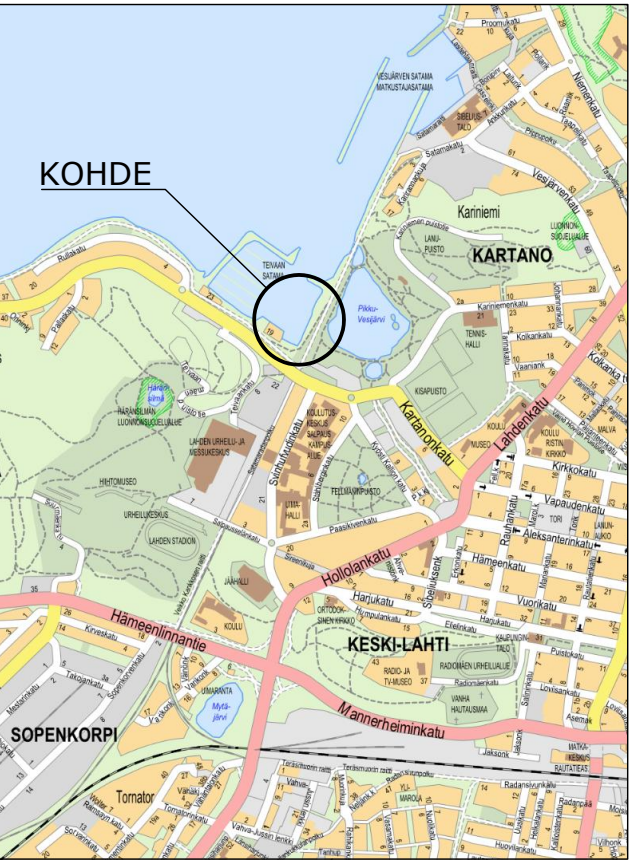

Turn.	Lukum.	Muutos	Nimim.		Päiväys
		Ramboll Niemenkatu 73 15140 LAHTI puh. 020 755 611 www.ramboll.fi	Suunnala TKA	Työno 1510092658	Mittakaava 1:1000
			Piirustusno 2025-95-102-K		Muutos
hyv. E. Majuri			piir. HEIR	suunn. K. Mönkäre	pvm 13.10.2025
RevA					
Nähtävillä / Kyla			ETRS-GK26 / N2000		
Kohteen nimi: Teivaan sataman laituri			Kaupunginosatunnus: 2 Kartano Hyväksymispäivä:		
-yleiskartta Suunnitelmalaji: Rakentamissuunnitelma			Suunnittelija: Ramboll K. Mönkäre	Mittakaava: 1:1000	
LAHDEN KAUPUNKI, KAUPUNKIYMPÄRISTÖN PALVELUALUE KAUPUNKITEKNIikka			Piirustusnumero: 2025-95-102-K		
Suunnitelman päiväysää : 13.10.2025			Mika Lastikka		