


- ASFALTIPÄÄLLYSTEINEN AJORATA
- BETONIKIVEYS
- LUONNONKIVI
- NUPU- TAI NOPPAKIVEYS, NYKYINEN
- BUSSIPYSÄKKI JA VIHERRAKKIO
- POISTETTAVA PUU
- NYKYINEN PUU
- KORKEA REUNAKIVI, NÄKYMÄ 12-16CM
- REUNAKIVETÖN REUNALINJA (PÄÄLLYSTEEN REUNA)
- JALKAKÄYTÄVÄN TAI PYÖRÄTIE REUNALINJA (PÄÄLLYSTEEN REUNA)
- KUIVATUSKOURU
- MAALIMERKINTÄ



A-A

ALEKSANTERINKATU KATUALUE 30.5

JALANKULKU 5.5 ODOTUSTILA/
MONIKÄYTTÖALUE 4.0 PYSÄKKI 3.5 AJORATA 3.5 PYÖRÄLIKENNE 0.3 2.7 JALANKULKU 11.0

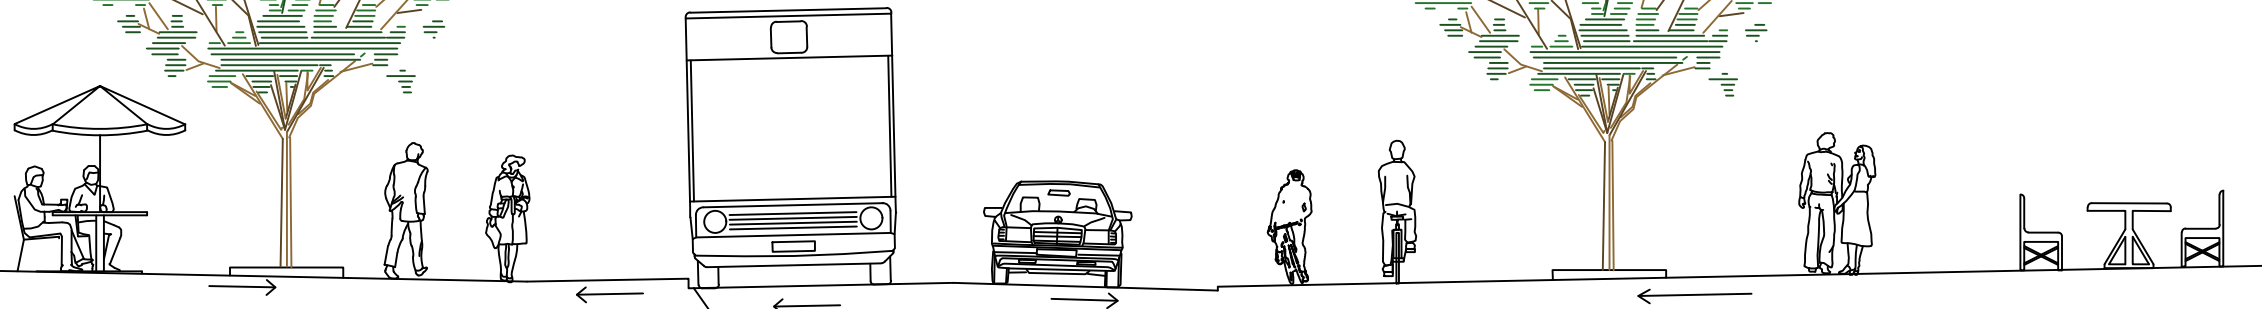


Näkymä 12-16cm

B-B

VESIJÄRVENKATU KATUALUE 35.0

JALKAKÄYTÄVÄ 4.6 ODOTUSTILA 2.6 PYSÄKKI/
JOUKKOLIIKENNEKAISTA 4.0 AJORATA 3.5 AJORATA 3.5 VÄLIKAISTA 2.0 AJORATA 3.5 PYSÄKKI/
JOUKKOLIIKENNEKAISTA 4.0 ODOTUSTILA 2.6 JALKAKÄYTÄVÄ 4.6

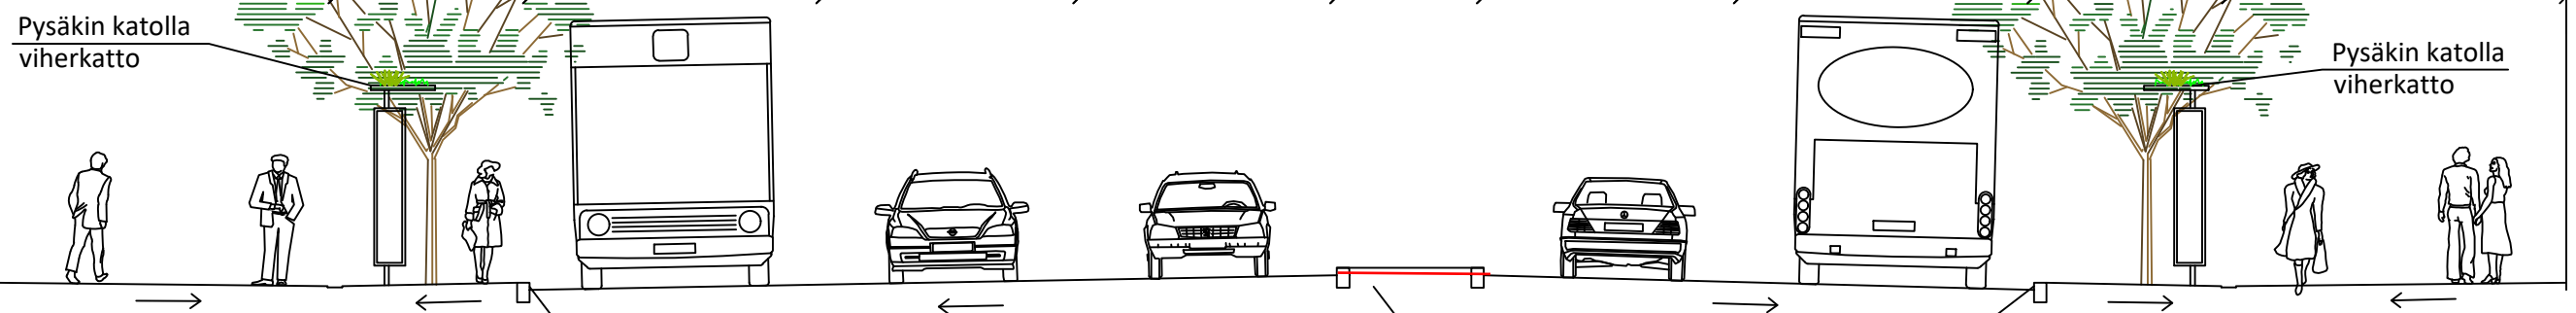

Näkymä 12-16cm

Saareke puretaan

Näkymä 12-16cm

Asemakuvassa esitetyt puut poistetaan



Vesijärvenkatu, Havainnekuvaluonnos: Ramboll

HUOM! Pysäkkiä siirretty eteenpäin, Aleksanterinkatu 12 kohdalle

