


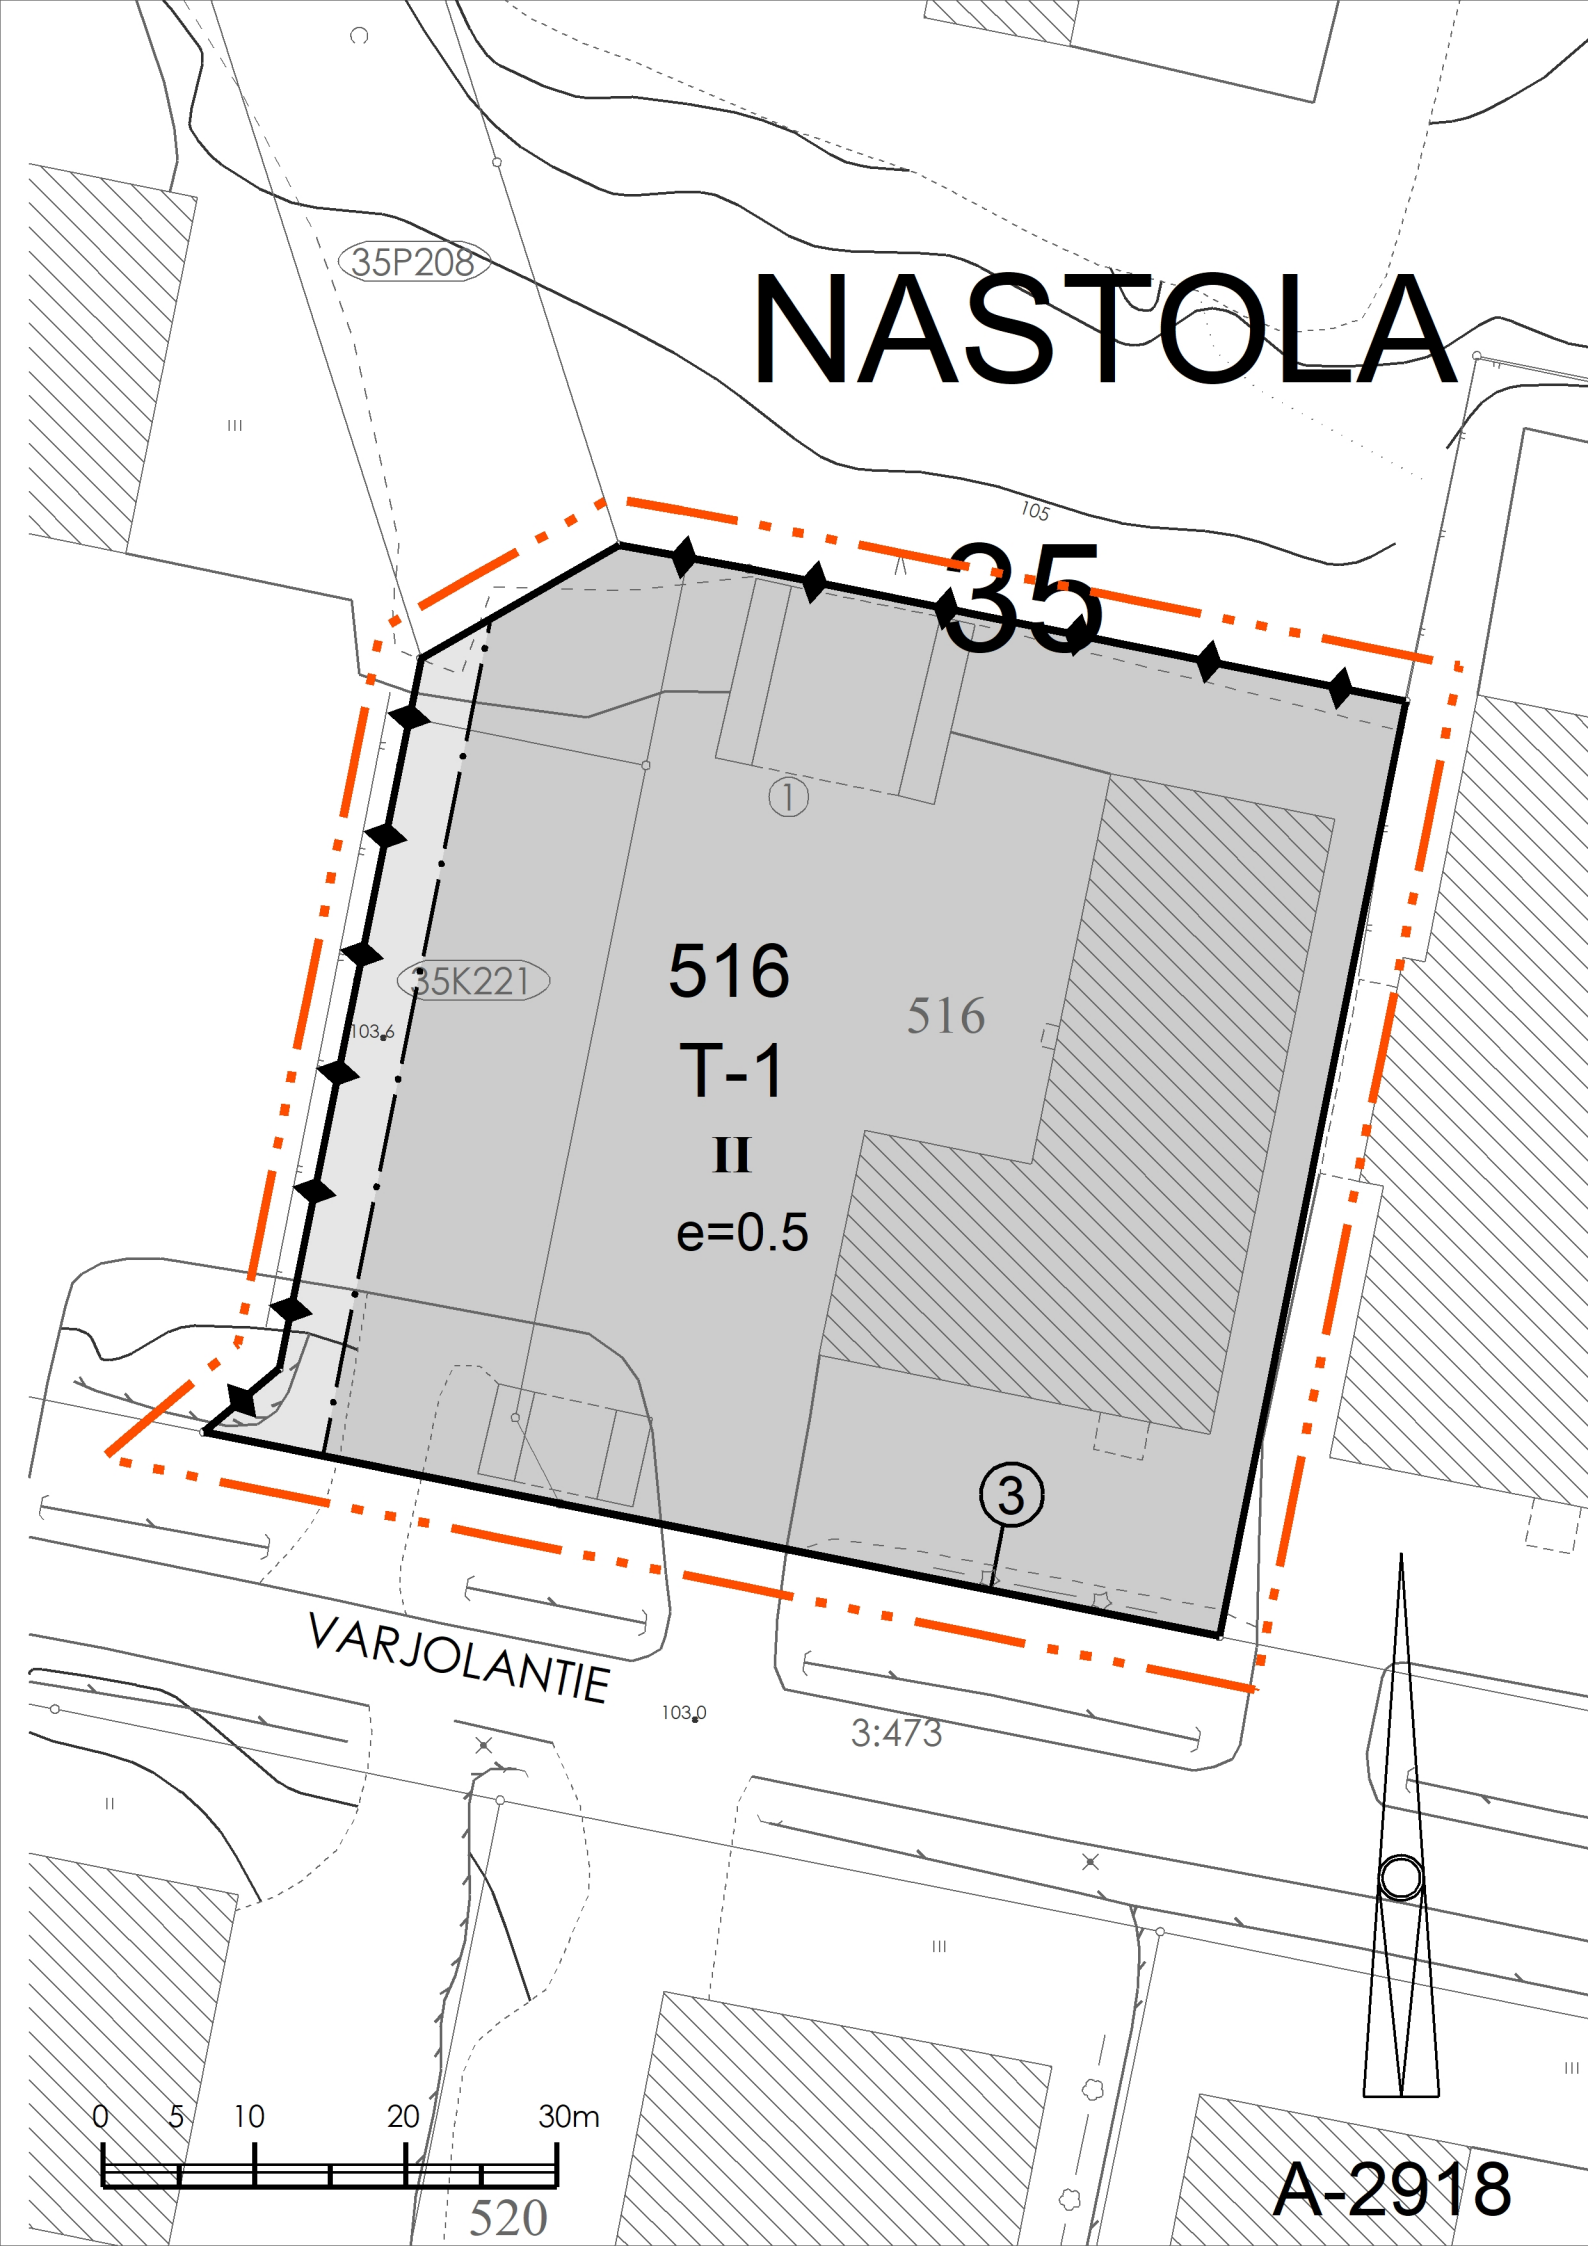

- 1 T-1
- 2 3 m KAAVA-ALUEEN RAJAN ULKOPUOLELLA OLEVA VIIVA.
- 3 KORTTELIN, KORTTELINOSAN JA ALUEEN RAJA.
- 4 KAHDEN KORTTELIN VÄLINEN RAJA.
- 5 OSA-ALUEEN RAJA.
- 6 ③
- 7 35
- 8 NAS
- 9 516
- 10 II
- 11 e=0.5
- 12 []
- TEOLLISUUS- JA VARASTORAKENNUSTEN ALUE, JOLLE SAA RAKENTAA YHDEN ASUNNON TEOLLISUUSRAKENNUKSEN YHTEYTEEN HUOLTOHENKILÖKUNTAA VARTEN.
- 3 m KAAVA-ALUEEN RAJAN ULKOPUOLELLA OLEVA VIIVA.
- KORTTELIN, KORTTELINOSAN JA ALUEEN RAJA.
- KAHDEN KORTTELIN VÄLINEN RAJA.
- OSA-ALUEEN RAJA.
- SITOVAN TONTTIJAON MUKAISEN TONTIN RAJA JA NUMERO.
- KAUPUNGINOSAN NUMERO.
- KAUPUNGINOSAN NIMI.
- KORTTELIN NUMERO.
- ROOMALAINEN NUMERO OSOITTAA RAKENNUSTEN, RAKENNUKSEN TAI SEN OSAN SUURIMMAN SALLITUN KERROSLUVUN.
- TEHOKKUUSLUKU ELI KERROSLAN SUHDE TONTIN PINTA-ALAAN.
- RAKENNUSALA.

ASEMAKAAVAN YHTEYDESSÄ ON TEHTY SITOVA TONTTIJAKO.



POISTOKARTTA MK 1:2000

Lahti

ASEMAKAAVAN MUUTOS KOSKEE:
NASTOLAN (35.) KAUPUNGINOSAN
KORTTELIN 516 TONTTIA 1
SEKÄ LÄHIVIRKISTYS- JA KATUALUETTA

ASEMAKAAVAN MUUTOKSELLA MUODOSTUU:
NASTOLAN (35.) KAUPUNGINOSAN
KORTTELIN 516 TONTTI 3

ASEMAKAAVAN YHTEYDESSÄ ON TEHTY SITOVA TONTTIJAKO

LAHDEN KAUPUNKI KAUPUNKISUUNNITTELU		Liitteet Tonttijakokartta M-25-			
Asemakaavan / asemakaavan muutoksen pohjana oleva kartta täyttää 11.4.2014 AKL 54 §:ssä annetut kaavoitusmittausvaatimukset.		Asianumero 3569/2023			
Anna-Leena Rouhiainen		Käsittelyt			
Asemakaavaehdotuksen laatija Lehmuskoski Markus		04.11.2025			
Asemakaava on hyväksytty		Päätös on saanut lainvoiman	Mittakaava 1 : 500	Suunnittelija ML	Valmistelija EE/RK
					Kaavatunnus A-2918