

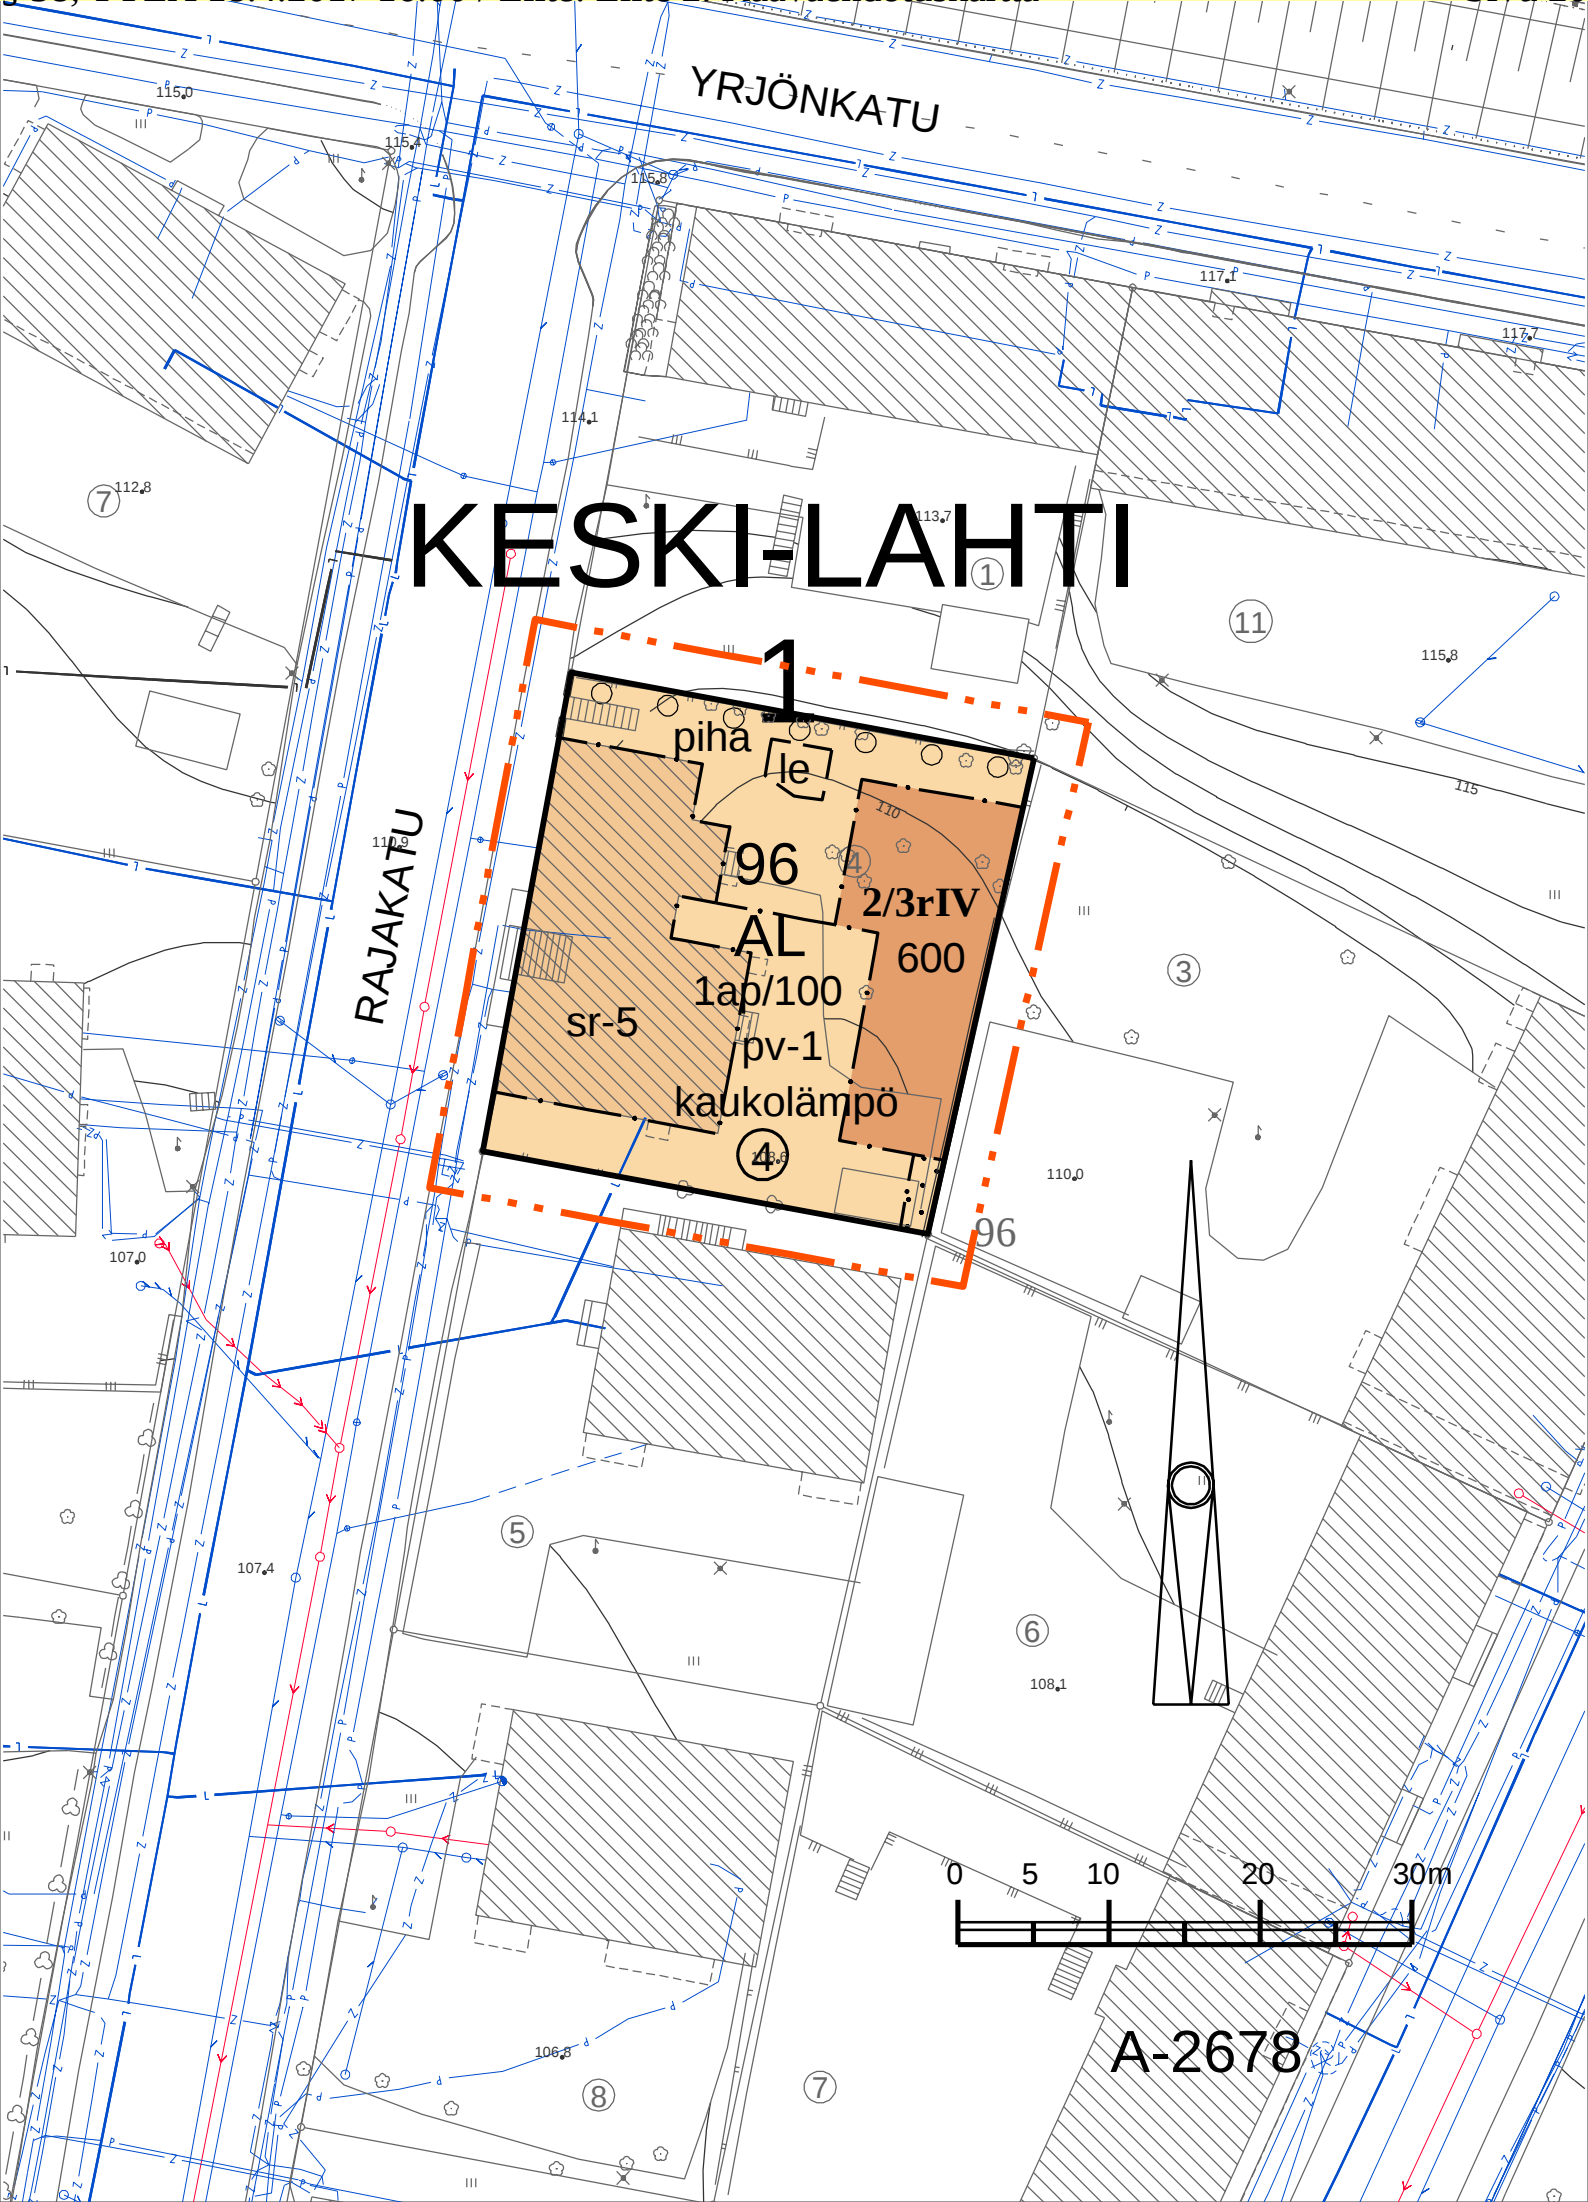
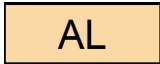
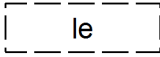
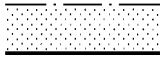
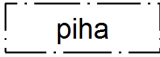
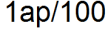
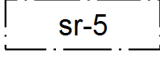


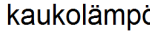

1(1)

A-2678 ASEMAKAAVAMERKINNÄT JA -MÄÄRÄYKSET

1		ASEMAKAAVAMERKINNÄT JA -MÄÄRÄYKSET
2		ASUIN-, LIIKE- JA TOIMISTORAKENNUSTEN KORTTELIALUE.
3		3 m KAAVA-ALUEEN RAJAN ULKOPUOLELLA OLEVA VIIVA.
4		KORTTELIN, KORTTELINOSAN JA ALUEEN RAJA.
5		OSA-ALUEEN RAJA.
6		OHJEELLINEN ALUEEN TAI OSA-ALUEEN RAJA.
7		TONTIN RAJA.
8		KAUPUNGINOSAN NUMERO.
9		KAUPUNGINOSAN NIMI.
10		KORTTELIN NUMERO.
11		TONTIN NUMERO.
12		RAKENNUSOIKEUS KERROSALANELIÖMETREINÄ.
13		ROOMALAINEN NUMERO OSOITTA A RAKENNUSTEN, RAKENNUKSEN TAI SEN OSAN SUURIMMAN SALLITUN KERROSLUVUN.
14		MURTOLUKU ROOMALAISEN NUMERON EDESSÄ OSOITTA A, KUINKA SUUREN OSAN RAKENNUKSEN SUURIMMAN KERROKSEN ALASTA SAA RINTEESEEN SIOITTUVASSA ENSIMMÄISESSA KERROKSESSA KÄYTÄÄ. ENSIMMÄISEEN KERROKSEEN SAA SIOITAA 50m2 KERROSALAAN LASKETTAVAA TILAA, MUTTA EI ASUNTOJA.
15		KIRJAIN r KERROSLUKUMERKINNÄN EDESSÄ OSOITTA A, ETTÄ ENSIMMÄINEN KERROS SIOITTUU RINTEESEEN.
16		RAKENNUSALA.
17		OHJEELLINEN LEIKKI- JA OLESKELUALUEEKSI VARATTU ALUEEN OSA.
18		ISTUTETTAVA ALUEEN OSA.
19		TONTIN OSA, JOKA ON OLTAVA SORAPINTAINEN.
20		SÄILYTETTÄVÄ/ISTUTETTAVA PUURIVI.
21		MERKINTÄ OSOITTA A, KUINKA MONTA AUTOPAIKKAA TONTIN UUTTA ASUIN-, TOIMISTO- JA LIIKERAKENNUSTA VARTEN ON VARATTAVA
22		RAKENNUSTAITEELLISESTI JA KULTTUURIHISTORIALLISTE A ARVOKAS SEKÄ KAUPUNKIKUVAN SÄILYMISEN KANNALTA TÄRKEÄ RAKENNUS. RAKENNUSTA EI SAA PURKAA. RAKENNUKSESSA EI SAA TEHDÄ SELLAISIA MUUTOS- TAI KORJAUSTÖITÄ, JOTKA TURMELEVAT JULKISIVUJEN JA VESIKATON RAKENNUSTAITEELLISTA ARVOA. KIRKKOSALIN TILARAKENNE / SISÄARKKITEHTUURI ON SÄILYTETTÄVÄ SITEN, ETTÄ VÄLIPOHJIEN TAI VÄLISEINIEN MUUTOKSIA VÄLTETÄÄN. MUUTOSSUUNNITELMAT ON HYVÄKSYTETTÄVÄ KAUPUNGINMUSEOLLA. RAKENNUKSELLE EI OLE MERKITT Y RAKENNUSOIKEUTTA. RAKENNUSTA VOIDAAN LAAJENTAA ULLAKOLLE JA KELLARISSA OLEMASSA OLEVAN VAIPAN SISÄLLÄ POHJAVESIOLOSUHTEET HUOMIOIDEN.
23		VEDENHANKINNALLE TÄRKEÄ POHJAVESIALUE. ALUEELLA EI SAA VAARANTAA POHJAVEDEN LAATUA EIKÄ MÄÄRÄÄ.
24		UUDISRAKENNUKSET ON LIITETTÄVÄ KAUKOLÄMPÖVERKKOON POIKKEUKSENA MRL 57a §:ssä LUETELLUT RAKENNUKSET.

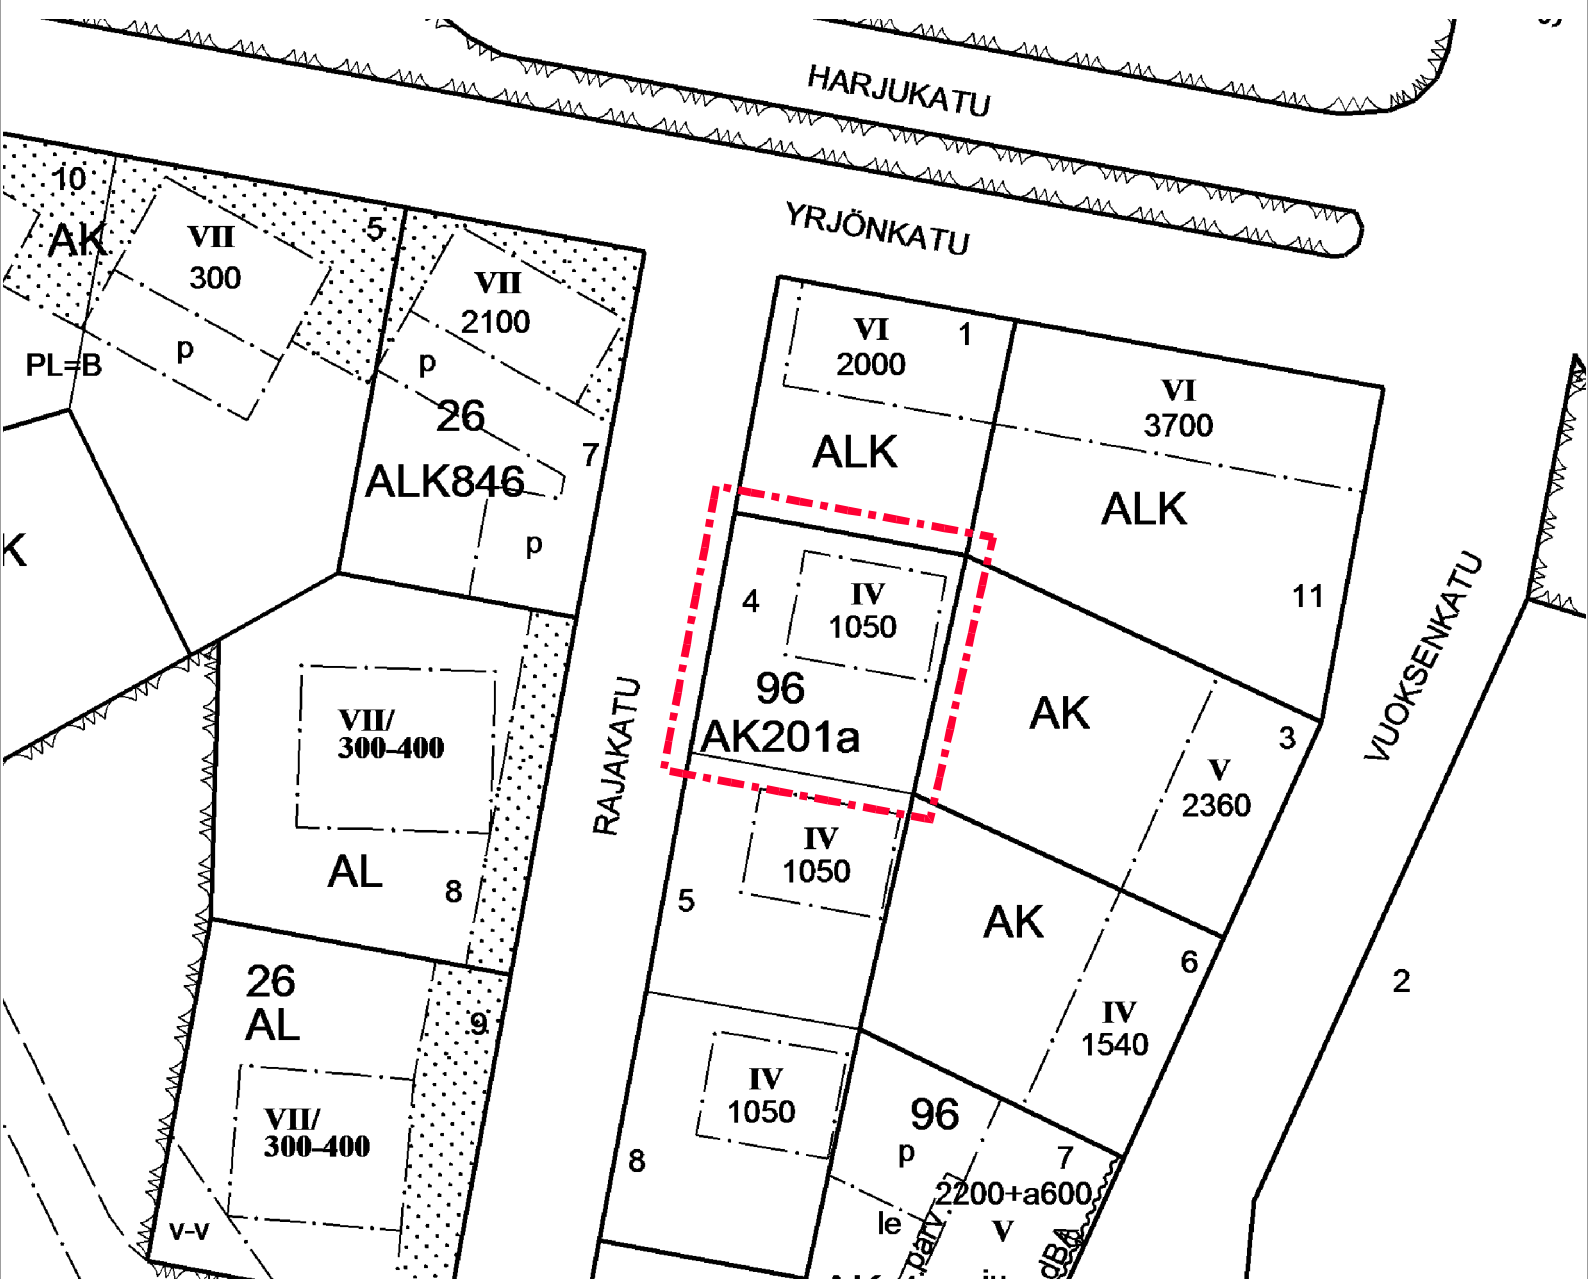

POISTOKARTTA MK 1:1000