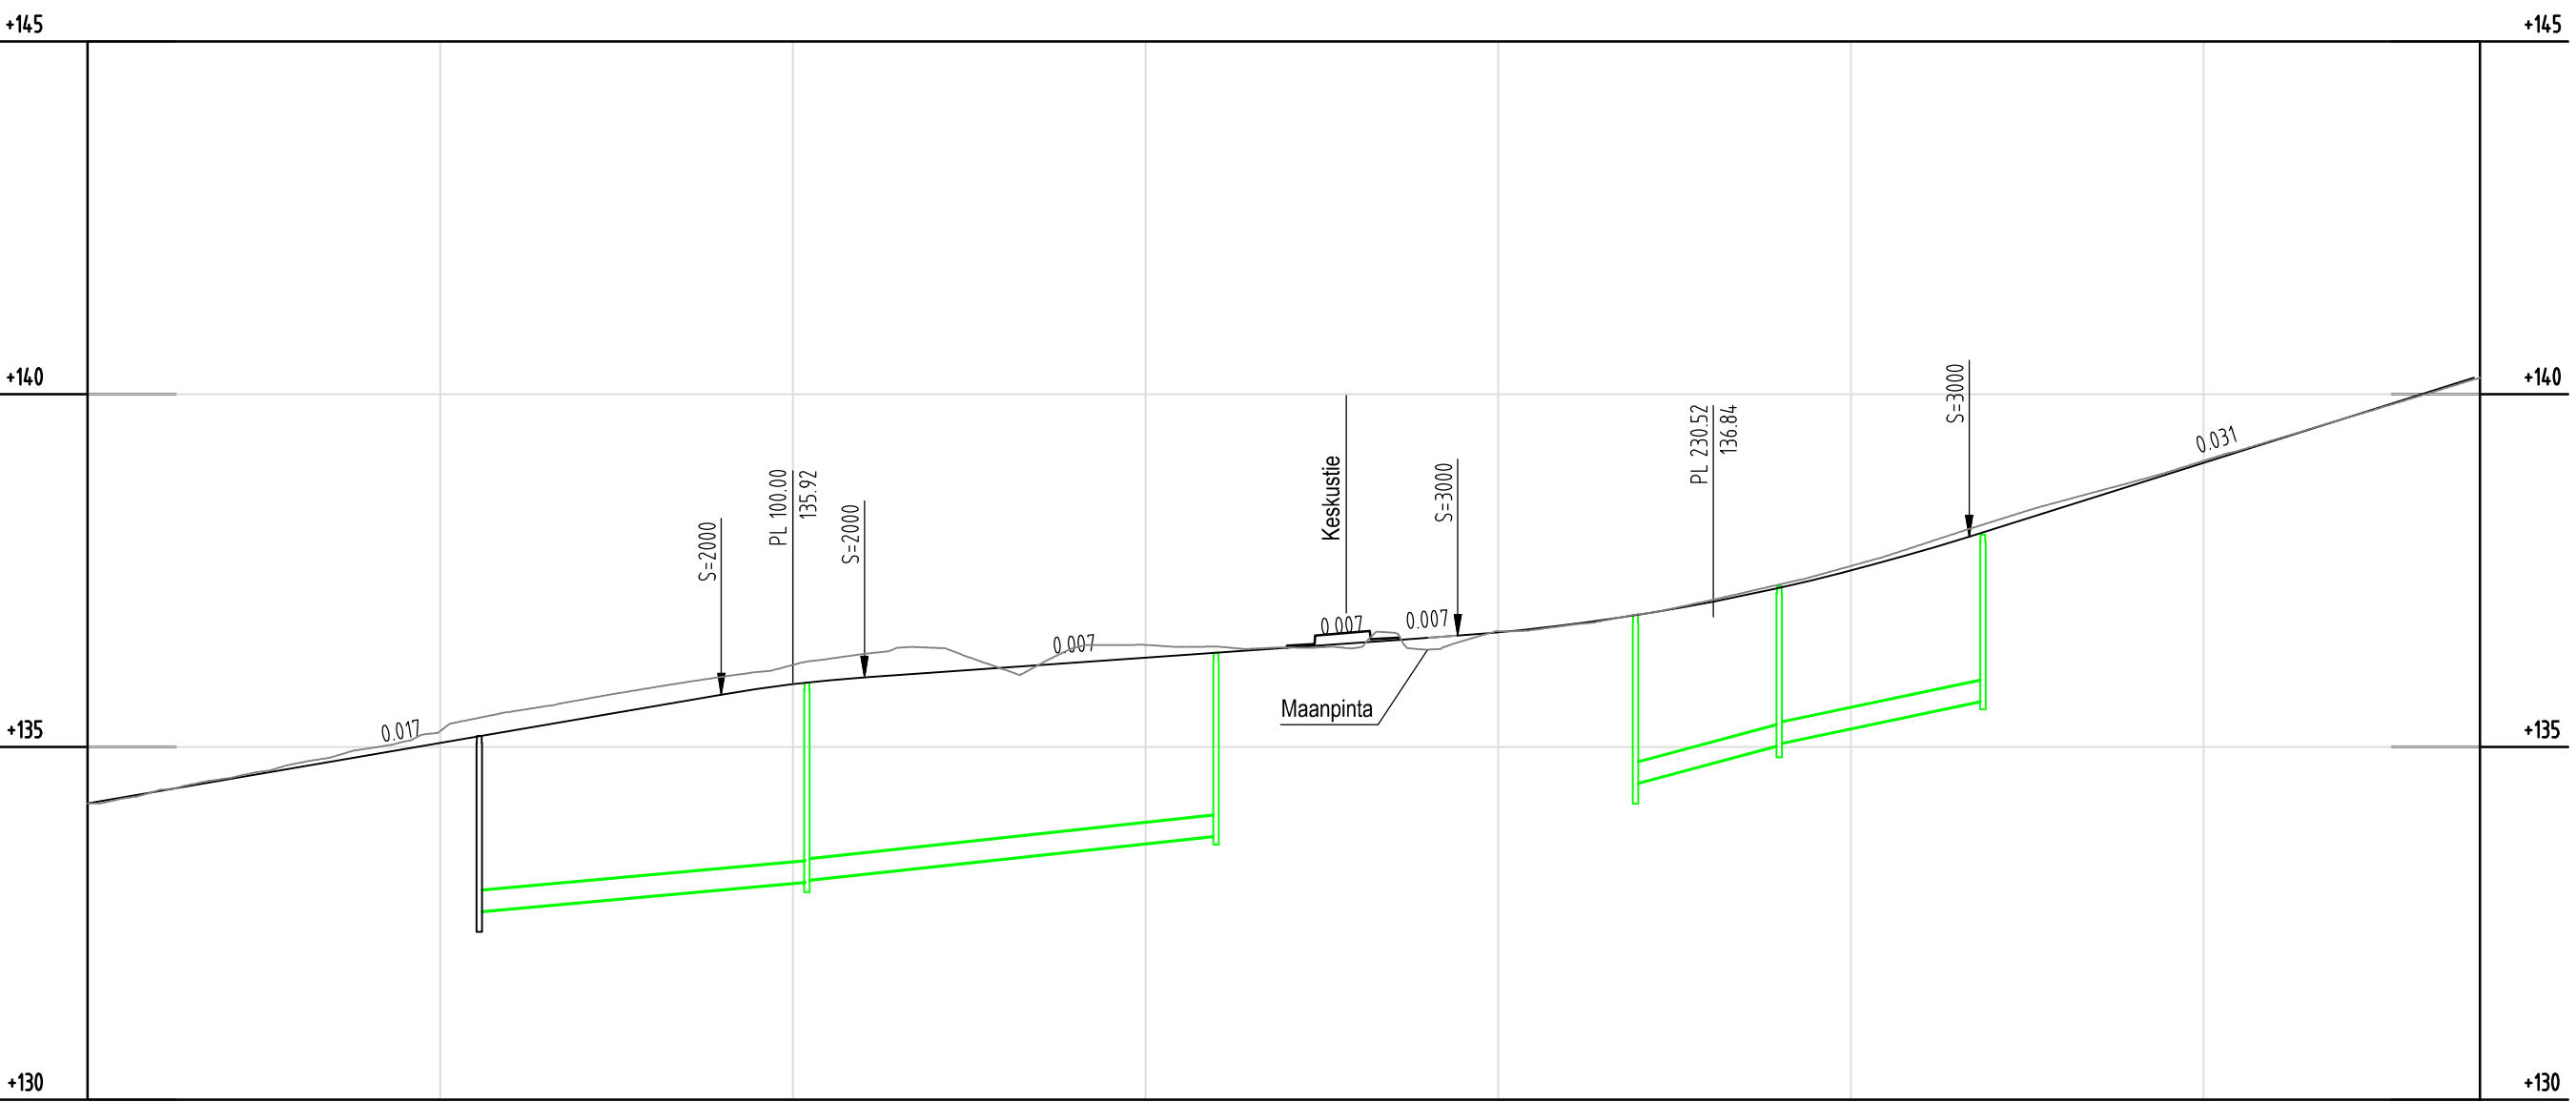


Hulevesiviemäri, sisäpohjan korkeus	
-------------------------------------	--	--	

 Vuorikatu 35 B, 15100 Lahti www.lepisto.eu	Pvm: 9.3.2026 Hyväksyjä J.Lepistö Suunnittelija S. Viikeväkorva	Piirustuksen sisältö Asemapiirustus	Mittakaava 1:1000/1:100, 1:100
		Projektinumero 2197	Piirustusnumero 201 Muutos
RevA			
Nahtävillä / Kyla		ETRS-GK26 / N2000	
Kohteen nimi:		Kaupunginosatunnus: 35 NASTOLA	
Kausantie		Hyväksymispäivä:	
Pituusleikkaus- ja tyyppipoikkileikkaus			
Suunnittelmalaji: Katusuunnitelma		Suunnittelija: Insinööri- toimisto Lepistö Oy	Mittakaava: 1:1000/1:100 1:100
LAHDEN KAUPUNKI, KAUPUNKIYMPÄRISTÖN PALVELUALUE KAUPUNKITEKNIikka		Piirustusnumero: 2025-92-201-K	
Suunnitelman päivämäärä ja hyväksyjä: 9.3.2026 Mika Lastikka			