



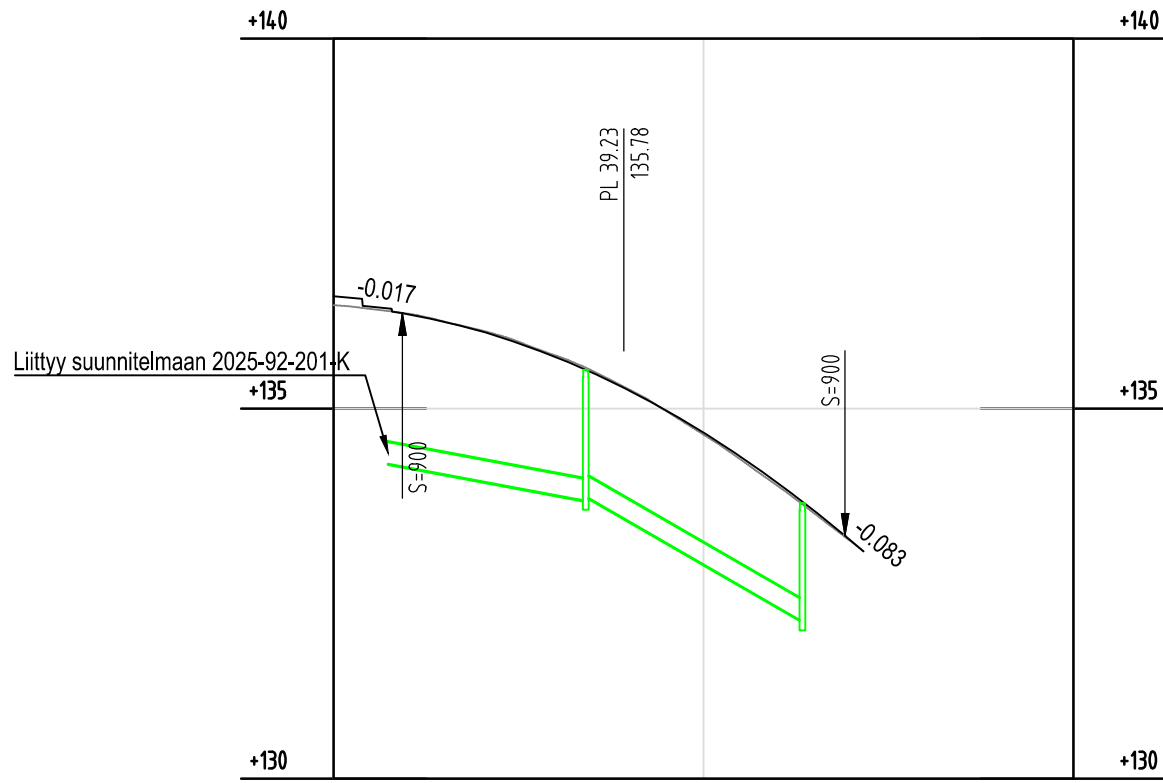

Hulevesiviemäri, sisäpohjan korkeus	134.25	315 PVC	133.75	133.81	315 PVC	132.12
Putkenmitat ja laatu						
Paalu, kaivoväli ja kaltevuus	49.94/0.010	34.1	30.78/0.055	63.4		

Tasausviivan korkeus	136.52	136.28	136.04	135.70	135.24	134.68	134.00	133.21
Maanpinnankorkeus korkeus	136.40	136.28	136.06	135.72	135.26	134.65	133.96	133.20
	0				50			100

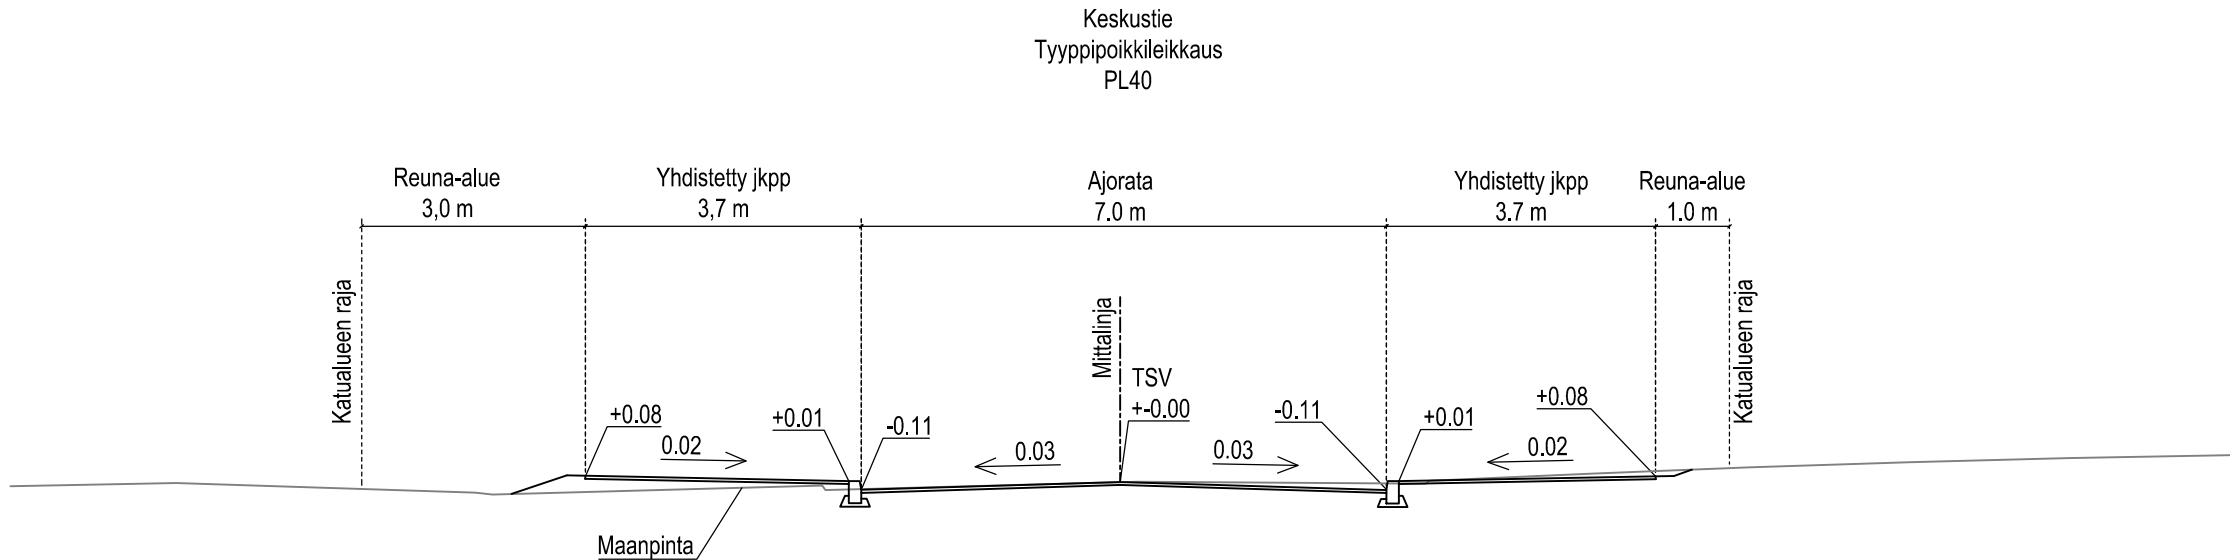

 insinööritoimisto LEPISTÖ Vuorikatu 35 B, 15100 Lahti www.lepisto.eu	Pvm. 9.3.2026	Piiustus sisältö		Mittakaava
	Hyväksyjä J.Lepistö	Asemapiirustus		1:1000/1:100, 1:100
	Suunnittelija S. Vikevörva	Projekti numero	Piiustus numero	Muutos
		2197	202	

RevA	
Nähtävillä / Kyla	ETRS-GK26 / N2000
Kohteen nimi:	Kaupunginosatunnus:
Keskustie	35 NASTOLA
Pituusleikkaus- ja tyypipoikkileikkaus	Hyväksymispäivä:
	Suunnittelija:
	Insinööri-
	toimisto
	Lepistö Oy
Suunnitelmalaji:	Mittakaava:
Katusuunnitelma	1:1000/1:100
LAHDEN KAUPUNKI, KAUPUNKIYMPÄRISTÖN PALVELUALUE	1:100
KAUPUNKITEKNIikka	
Suunnitelman päivämäärä ja hyväksyjä:	Piiustus numero:
9.3.2026 Mika Lastikka	2025-92-202-K