
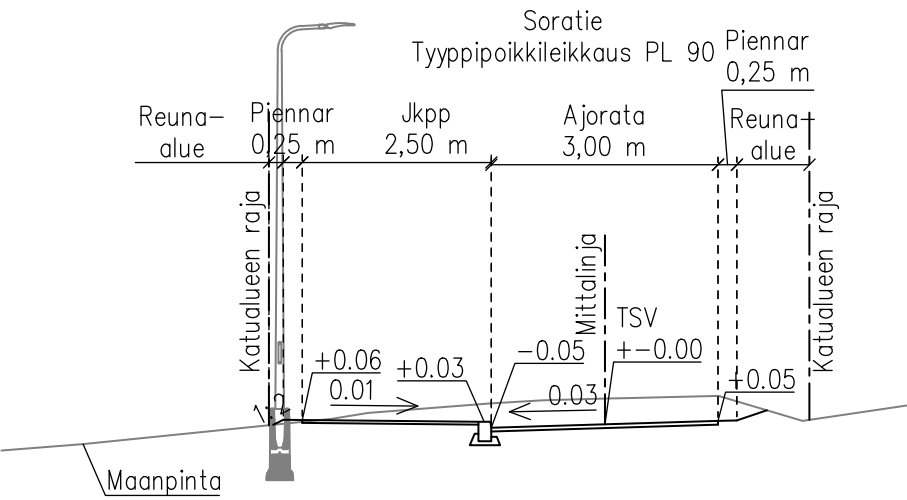
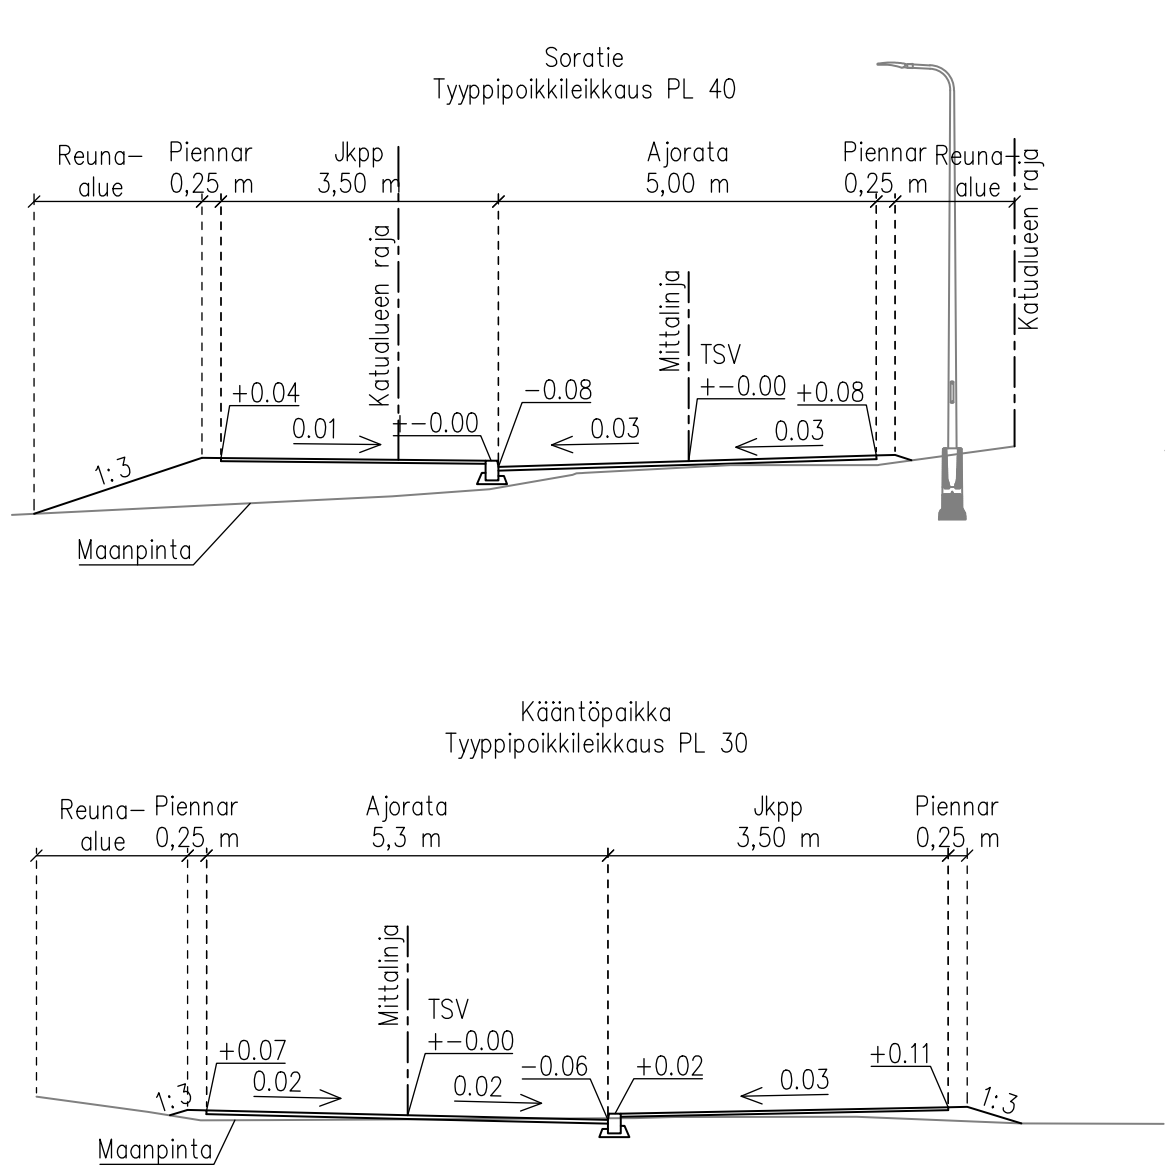
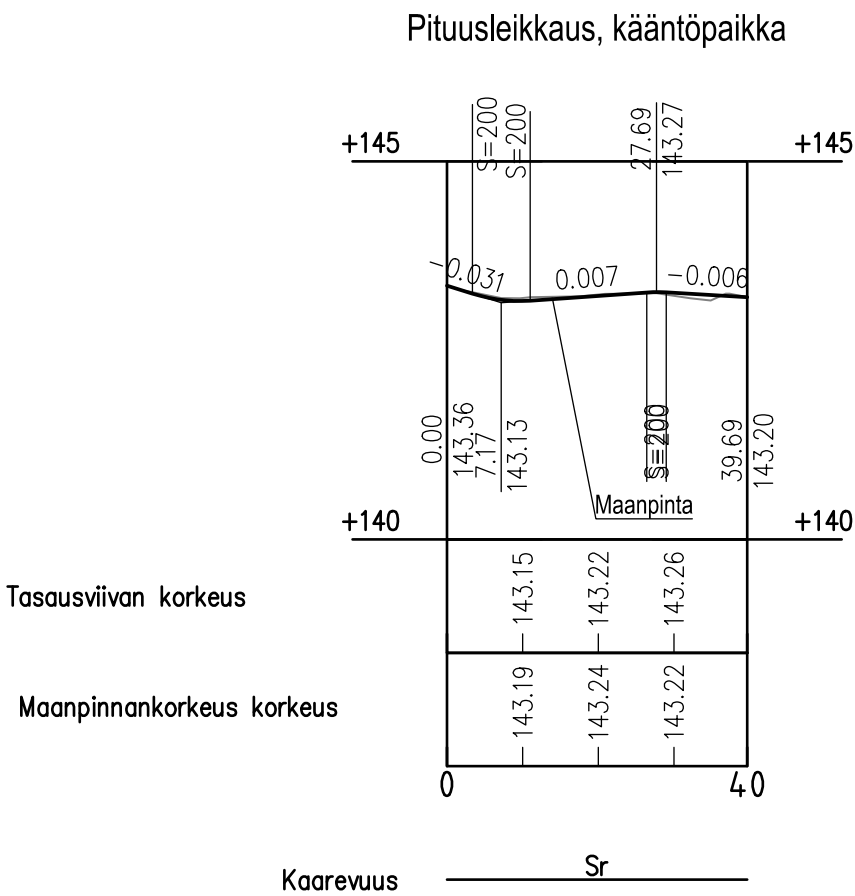


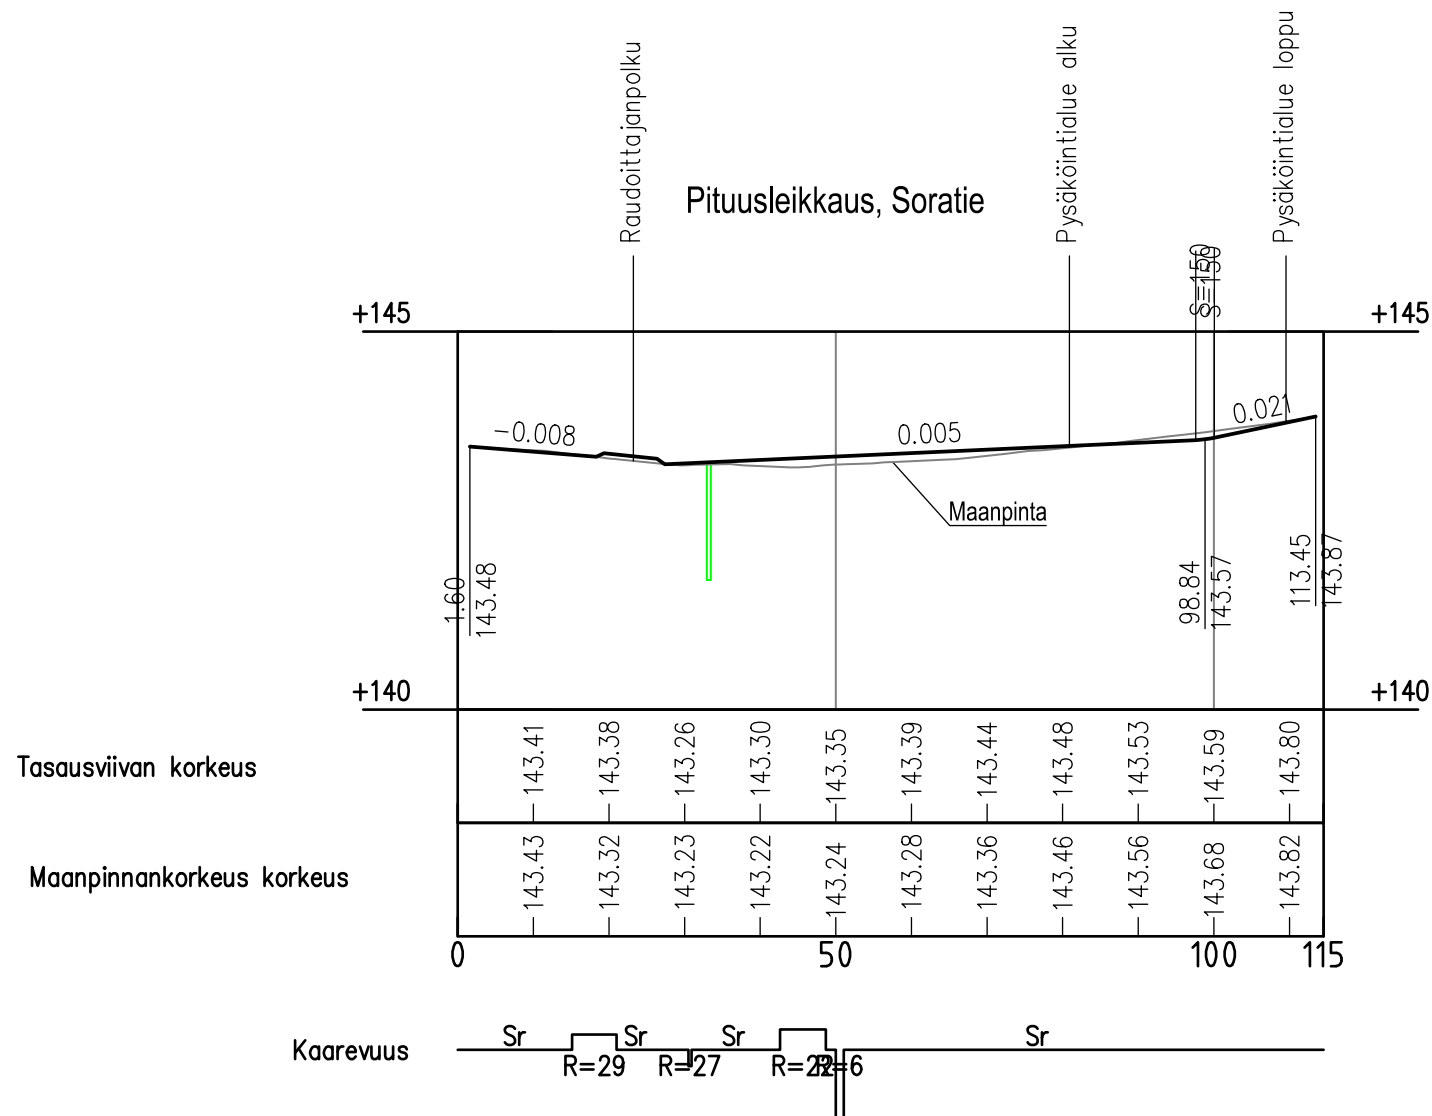

 insinööritoimisto LEPISTÖ Vuorikatu 35 B, 15100 Lahti www.lepisto.eu	Pvm. 9.3.2026	Piirustuksen sisältö		Mittakaava
	Hyväksyjä J. Lepistö	Pituusleikkaukset		1:1000 / 1:100
	Suunnittelija P. Siitonen	Tytytyypipoikkileikkaukset		1:100
	U. Diirye	Projektinumero 2198	Piirustusnumero 201	Muutos
RevA				
Nähtävillä / Kyla		ETRS-GK26 / N2000		
Kohteen nimi:		Kaupunginosatunnus:		
Soratie välillä Timpurintie - Maalarinpolku		36 UUSIKYLÄ		
		Hyväksymispäivä:		
Pituusleikkaukset		Suunnittelija:		Mittakaava:
Tyypipoikkileikkaukset		Insinööri-		1:1000 / 1:100
Suunnitelmalaji:		toimisto		1:100
Katusuunnitelma		Lepistö Oy		
LAHDEN KAUPUNKI, KAUPUNKIYMPÄRISTÖN PALVELUALUE		Piirustusnumero:		
KAUPUNKITEKNIikka		2025-93-201-K		
Suunnitelman päivämäärä ja hyväksyjä:		9.3.2026 Mika Lastikka		