


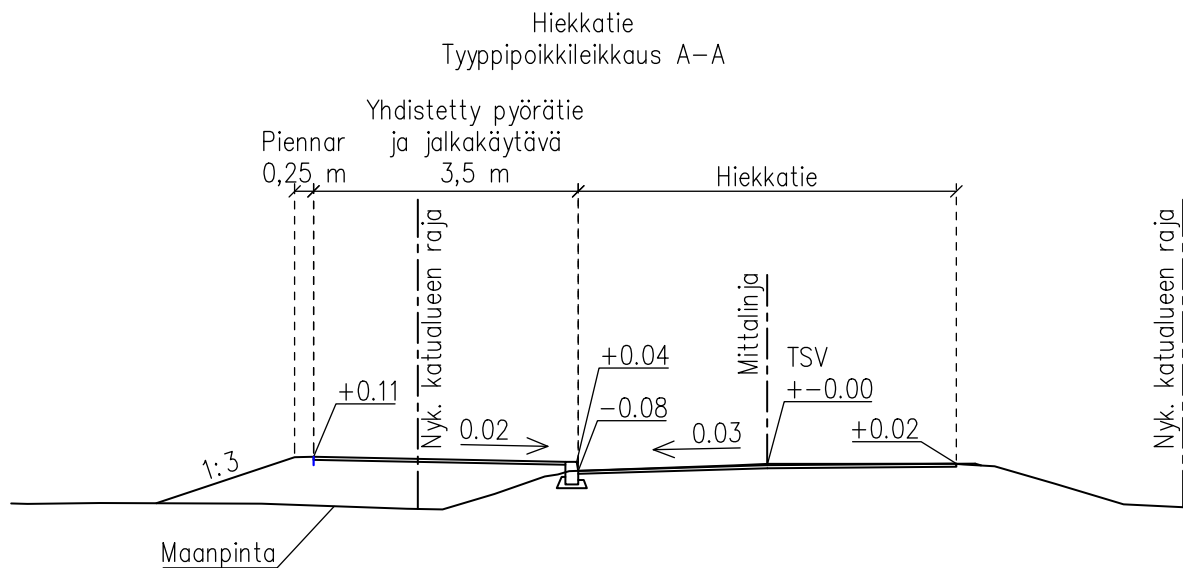

 Vuorikatu 35 B, 15100 Lahti www.lepisto.eu	Pvm. 9.3.2026	Piirustuksen sisältö Tyypipioikkileikkaus		Mittakaava 1:100
	Hyväksyjä J. Lepistö			
	Suunnittelija P. Siitonen U. Diiriye	Projektinumero 2175	Piirustusnumero 201	Muutos

RevA				
Nähtävillä / Kyla			ETRS-GK26 / N2000	
Kohteen nimi: Hiekkatien jkpp-reitti Tyypipioikkileikkaus Suunnitelmalaji: Katusuunnitelma			Kaupunginosatunnus: 36 UUSIKYLÄ	
			Hyväksymispäivä:	
			Suunnittelija: Insinööri- toimisto Lepistö Oy	Mittakaava: 1:100
LAHDEN KAUPUNKI, KAUPUNKIYMPÄRISTÖN PALVELUALUE KAUPUNKITEKNIikka			Piirustusnumero: 2025-94-201-K	
Suunnitelman päivämäärä ja hyväksyjä: 9.3.2026 Mika Lastikka				