


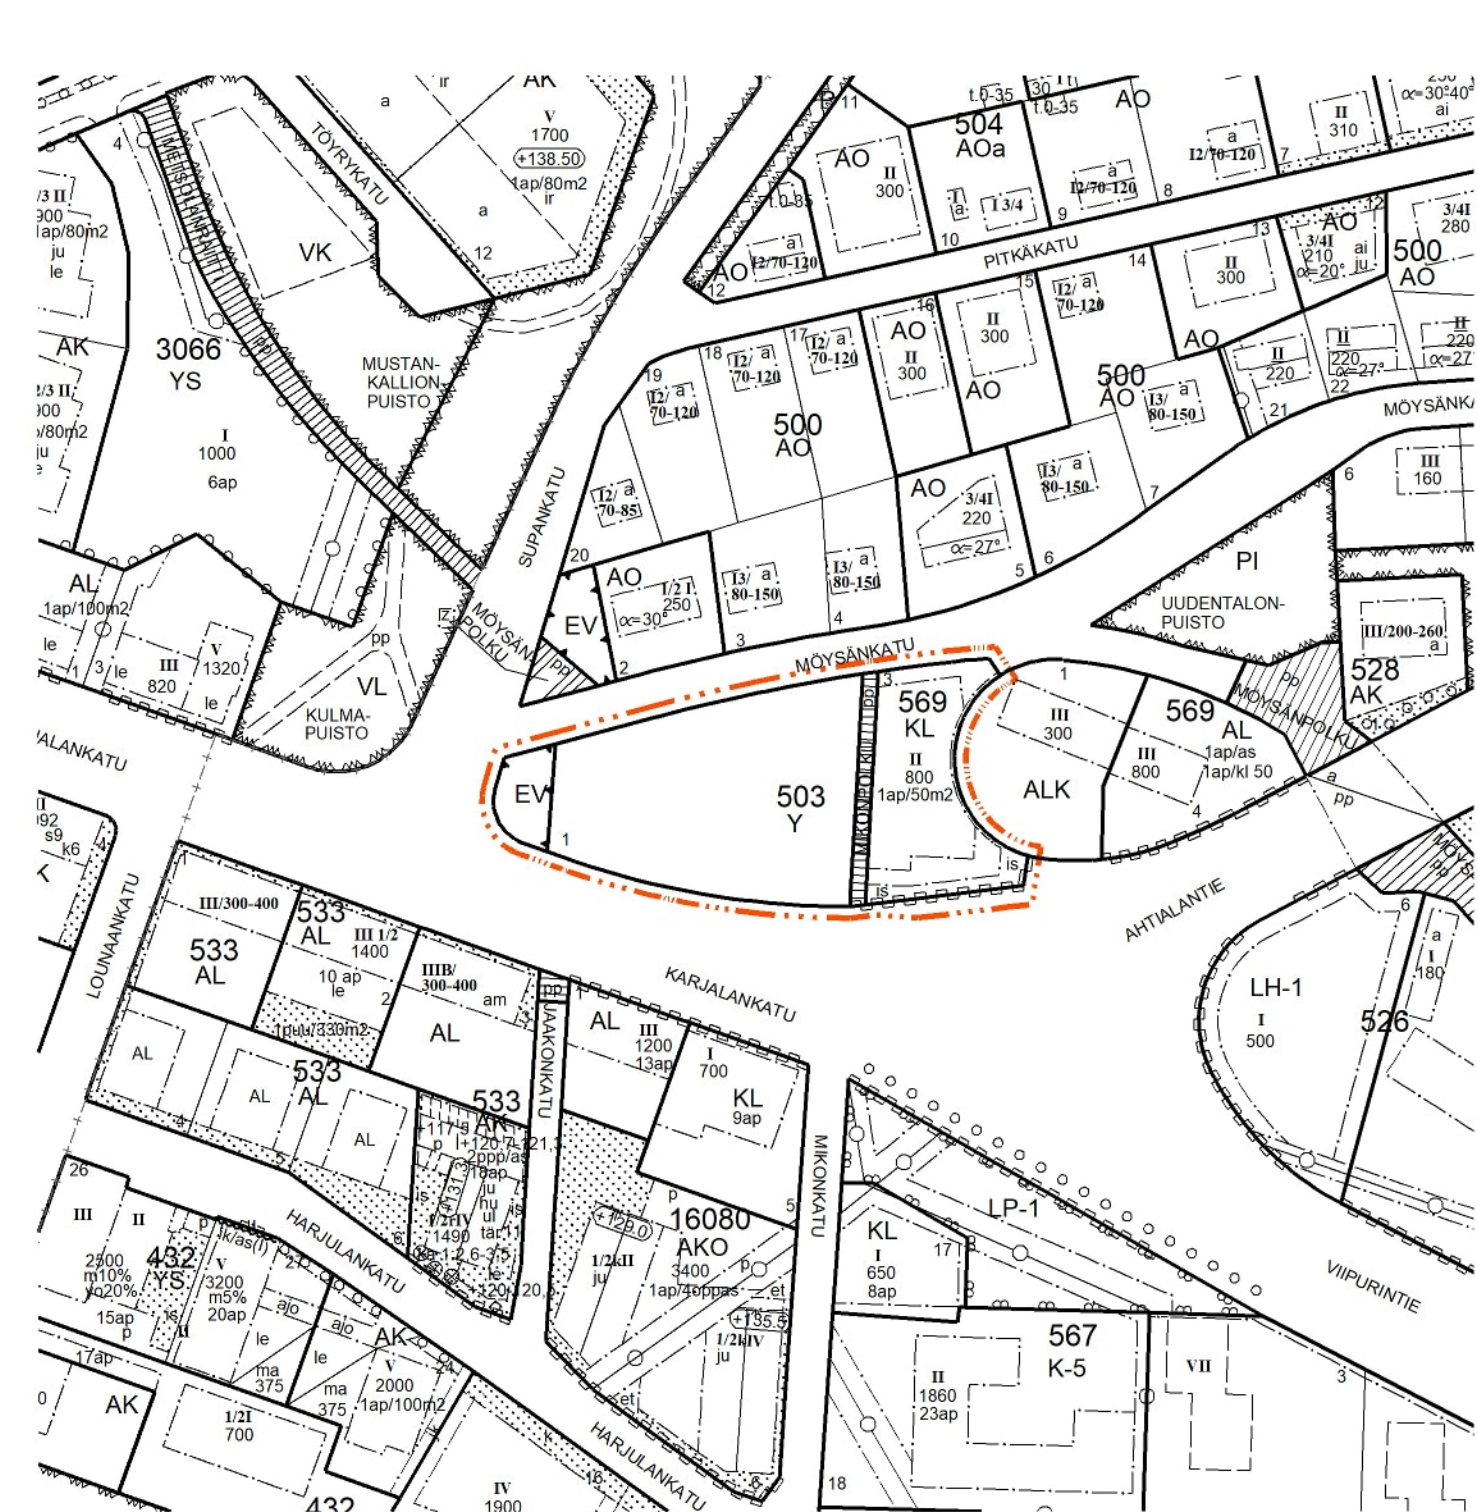

A-2830

A-2830

1 AK-1

2 EV

3 EV-1

4

5 _____

6 . . .

7 ⑥

8 16

9 MOY

10 503

11 KARJAL

12 s5500

13 a4590

14 **IV**

15

16 「 」

18 

19

20

21 ap

22 pima

23 pv-1

24 ju

ISTUTETTAVA ALUEEN OSA.

KATU.

ALUEELLE ON RAKENNETTAVA PYSÄKÖINTIPAIKKOJA SEURAAVASTI:

MAHDOLLISETSI PUHDISTETTAVA/KUNNOSTETTAVA MAA-ALUE. PILAANTUNUT
MAAPERÄ ON KUNNOSTETTAVA ENNEN RAKENTAMISEEN RYHTYMISTÄ.

VEDENHANKINNALLE TÄRKEÄ POHJAVESIALUE. ALUEELLA EI SAA VAARANTAA POHJAVEDEN LAATUA EIKÄ MÄÄRÄÄ.

MERKINTÄ OSOITTAA, ETTÄ UUDISRAKENNUSTEN JULKISIVUT ON RAKENNETTAVA PÄÄOSIN PUUSTA TAI NIIDEN TULEE OLLA RAPATUJA. YLI YKSIKERROKSISTEN UUDISRAKENNUSTEN KATTOJEN TULEE OLLA AUMAKATTOJA JA VESIKATTOMATERIAALIN TULEE OLLA KONESAMMUTTA PELTIÄ TAI TIILTÄ. KARJALANKANDU PUOLELLEISII SIVUILLE EI SAA SIIJOITTAA ULOKEPARVEKKEITA. PARVEKKEET SAA LASITTAA. RAKENNUSTEN TULEE EDUSTAA LAADUKASTA JA KORKEATAISOISTA ARKKITEHTUURIA.

ASEMAKAAVAN YHTEYDESSÄ ON TEHTY SITOVA TONTTIJAKO.

[illegible]