


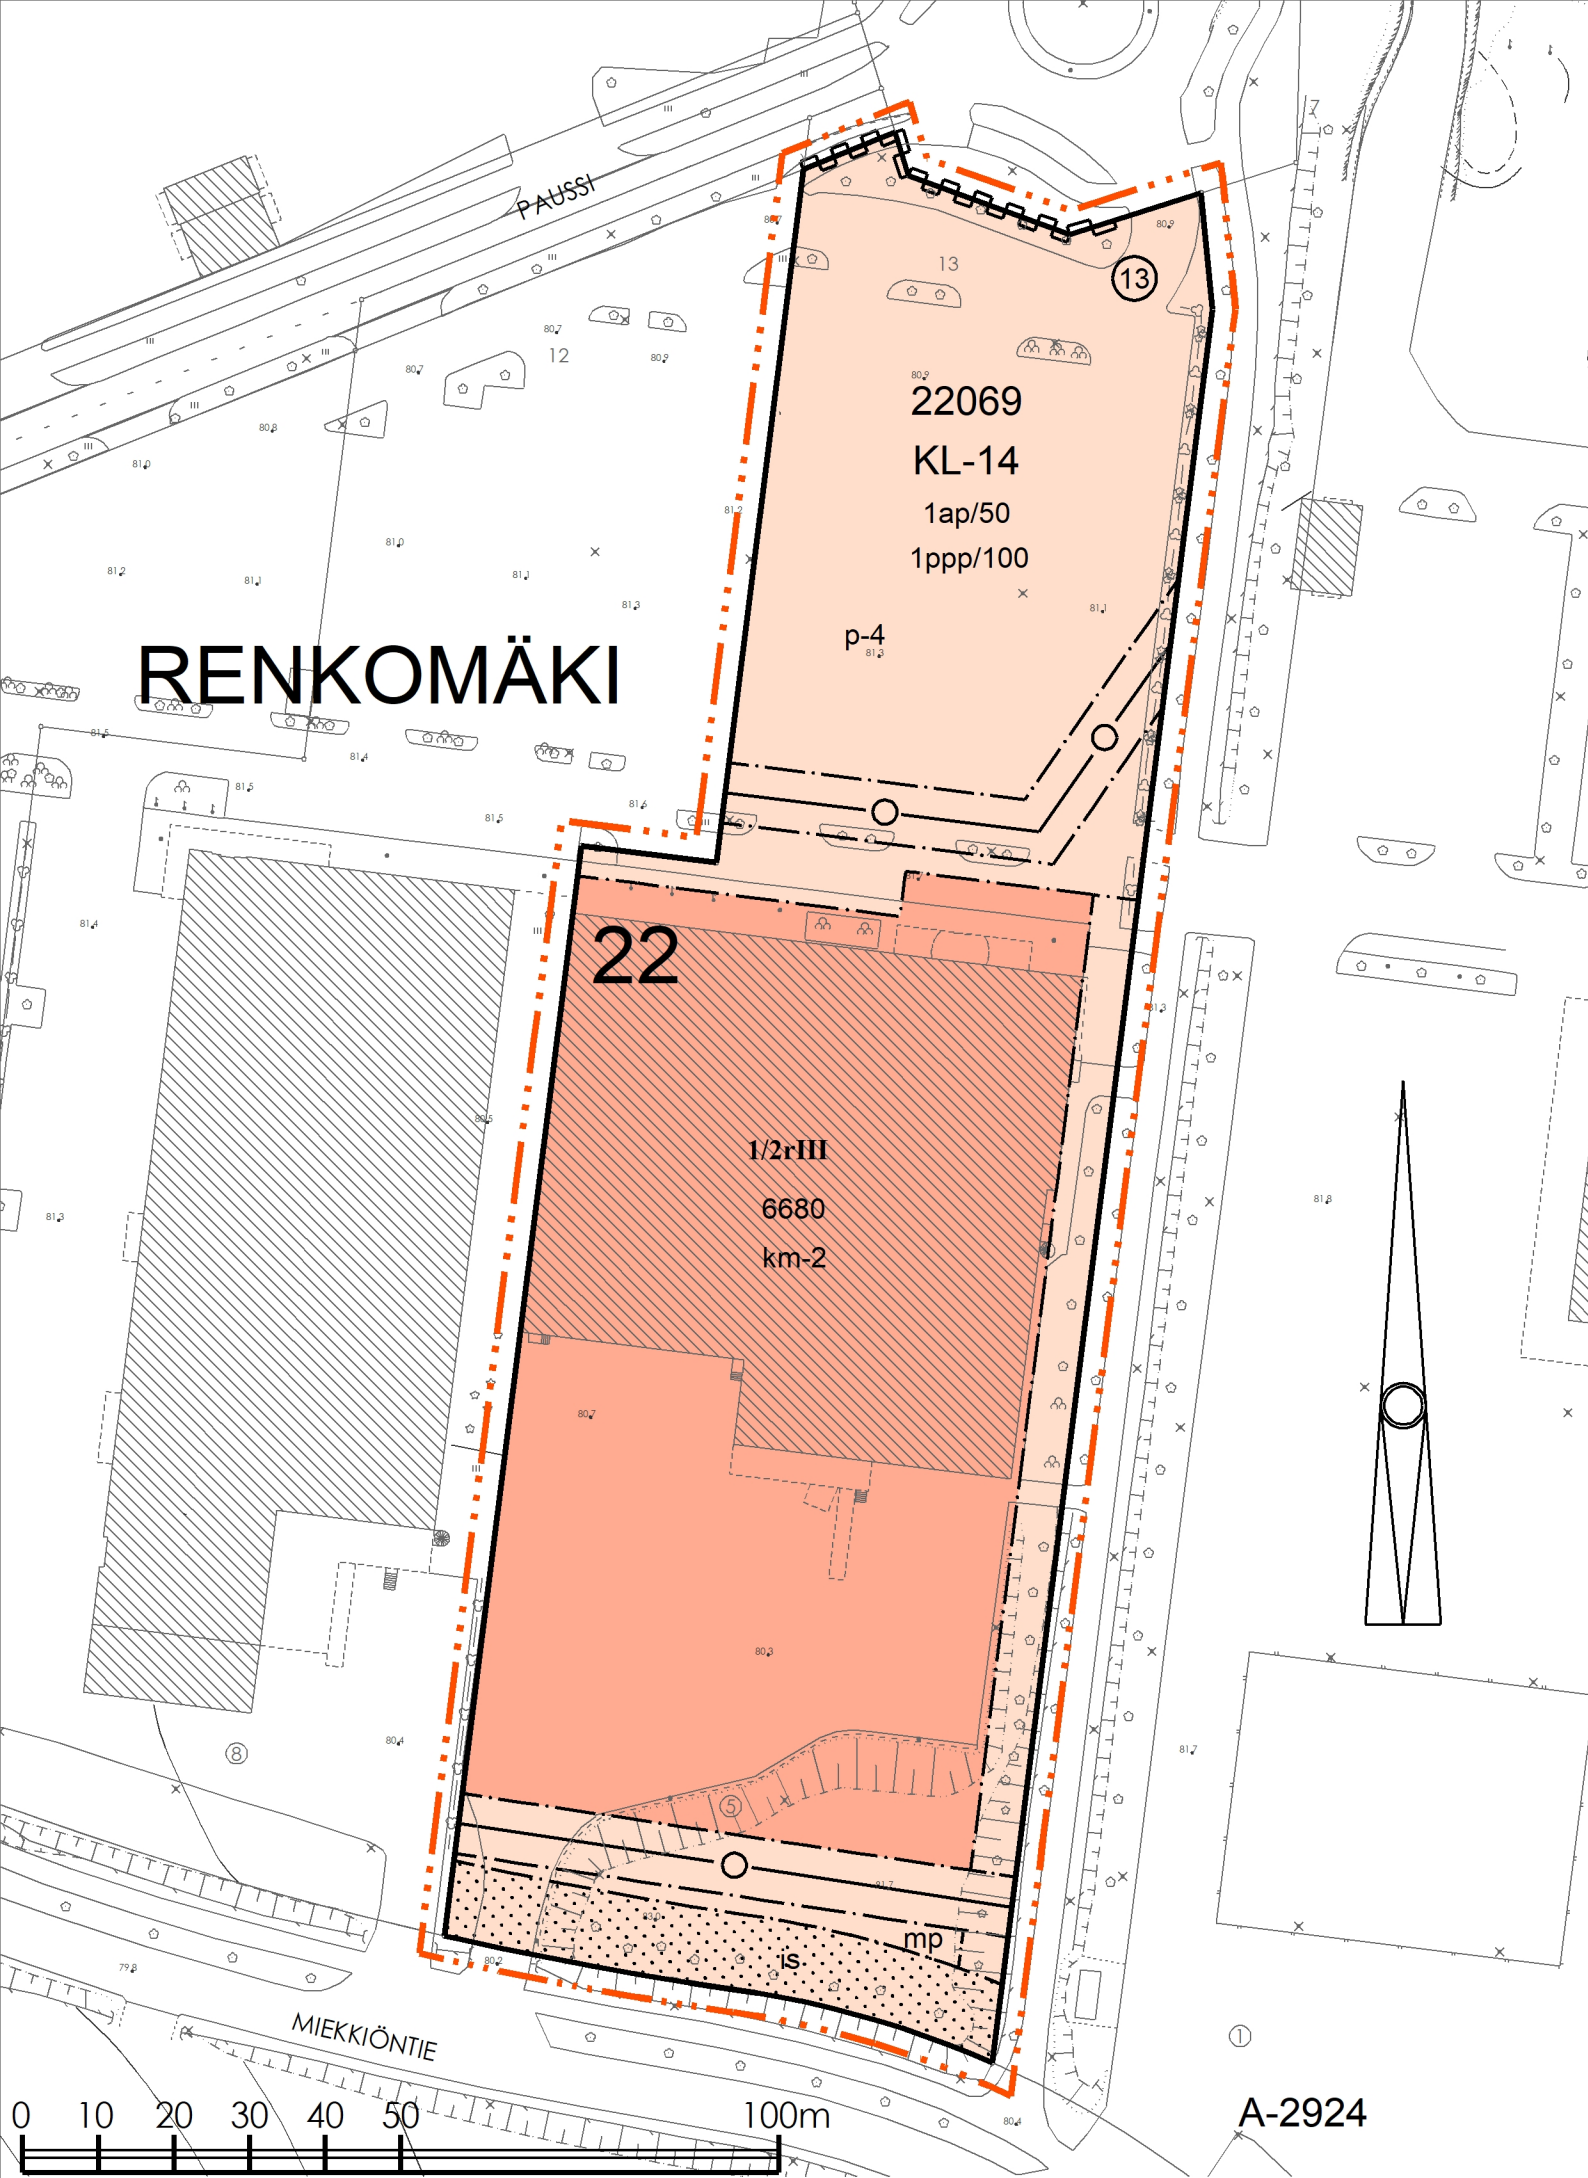

RENKOMÄKI

20 1ap/50
21 1ppp/100

MERKINTÄ OSOITTAÄ, KUINKA MONTA KERROSALANELIÖMETRIÄ KOHTI ON RAKENNETTAVA YKSI AUTOPIAKKA.
MERKINTÄ OSOITTAÄ, KUINKA MONTA KERROSALANELIÖMETRIÄ KOHTI ON RAKENNETTAVA YKSI POLKUPYÖRÄPIAKKA. KAIKKIEN PAIKKOJEN TULEE OLLA RUNKOLUKITTAVIA JA VÄHINTÄÄN PUOLET PAIKOISTA TULEE OLLA KATETTUJA.

ASEMAKAAVAMERKINNÄT JA -MÄÄRÄYKSET

- 1

KL-14

LIIKERAKENNUSTEN KORTTELIALUE. ERIKSEEN OSOITETULLE RAKENNUSALALLE (km-2) SAA SIIJOITTAÄ VÄHITTÄISKAUPAN SUURYKSIKÖIDEN PIIRIIN KUULUVAN MYYMÄLÄN. ALUEELLE EI SAA SIIJOITTAÄ PÄIVITTÄISTAVARAMYYMÄLÄÄ.
- 2

3 m KAAVA-ALUEEN RAJAN ULKOPUOLELLA OLEVA VIIIVA.
- 3

KORTTELIN, KORTTELINOSAN JA ALUEEN RAJA.
- 4

OSA-ALUEEN RAJA.
- 5

TONTIN RAJA.
- 6

22

KAUPUNGINOSAN NUMERO.
- 7

REN

KAUPUNGINOSAN NIMI.
- 8

22069

KORTTELIN NUMERO.
- 9

13

TONTIN NUMERO.
- 10

6680

RAKENNUSOIKEUS KERROSALANELIÖMETREINÄ.
- 11

III

ROOMALAINEN NUMERO OSOITTAÄ RAKENNUSTEN, RAKENNUKSEN TAI SEN OSAN SUURIMMAN SALLITUN KERROSLUVUN.
- 12

1/2rIII

MURTOLUKU ROOMALAISEN NUMERON EDESSÄ OSOITTAÄ, KUINKA SUUREN OSAN RAKENNUKSEN ENSIMMÄISESSÄ, RINTEESEEN SIIJOITTUVASSA KERROKSESSA SAA KÄYTTÄÄ KERROSALAAN LASKETTAVAKSI TILAKSI.
- 13

RAKENNUSALA.
- 14

mp

MERKINTÄ OSOITTAÄ, ETTÄ ALUEELLE SAA SIIJOITTAÄ ENINTÄÄN 30 m KORKEAN MAINOSPYLONIN, JONKA ENIMMÄISLEVEYS ON 5 m. ALUEELLE SAA SIIJOITTAÄ ENINTÄÄN 15 m KORKEAN MAINOSPYLONIN, JONKA ENIMMÄISLEVEYS ON 15 m.
- 15

km-2

RAKENNUSALA, JOLLE SAA SIIJOITTAÄ VÄHITTÄISKAUPAN SUURYKSIKÖIDEN PIIRIIN KUULUVAN MYYMÄLÄN.
- 16

is

ISTUTETTAVA ALUEEN OSA, JOLLA TULEE KASVATTAÄ PUU- JA PENSASRYHMIÄ. ALUEELLE EI SAA SIIJOITTAÄ AUTOPIAKKOJA, MUTTA ALUEEN KAUTTA SAA JÄRJESTÄÄ HUOLTOLIIKENNETTÄ PALVELEVAN AJOYHTEYDEN. ALUEELLE SAA SIIJOITTAÄ HUOLTOPIIHAN SUOJAMUURIN. YLI METRIN MAANPINNAN TASOEROT TULEE PYRKIÄ HOITAMAAN TUKIMUUREIN.
- 17

p-4

PYSÄKÖIMISPAIKKA, JOKA TULEE JAKAA OSIIN PUU- JA PENSASISTUTUKSIN. ALUEELLE SAA RAKENTAA ENINTÄÄN 30 AUTOPIAKAN YHTENÄISIÄ RYHMIÄ ILMAN VIHHERKATKOA. ALUETTA EI SAA KÄYTTÄÄ AVOVARASTOINTIIN, MUTTA ALUETTA JAKAVIA PIENIÄ KATOKSIA JA PIHARAKENNUKSIA SUOSITELLAAN. ALUETTA EI SAA AIDATA. ALUEEN ETELÄOSAN LÄPI ON JÄRJESTETTÄVÄ TURVALLINEN JALANKULKUYHTEYS ITÄ-LÄNSISUUNNASSA.
- 18

JOHTOA VARTEN VARATTU ALUEEN OSA. ALUEEN OSALLE EI SAA ISTUTTAÄ PUITA, EIKÄ SEN MAANPINNAN KORKEUTTA SAA OLEELLISESTI MUUTTAÄ.
- 19

KATUALUEEN RAJAN OSA, JONKA KOHDALTA EI SAA JÄRJESTÄÄ AJONEUVOLIITTYMÄÄ.

Lahti

ASEMAKAAVAN MUUTOS KOSKEE:
RENKOMÄEN (22.) KAUPUNGINOSAN
KORTTELIN 22069 TONTTIA 13

LAHDEN KAUPUNKI KAUPUNKISUUNNITTELU

Asemakaavan / asemakaavan muutoksen pohjana oleva kartta täyttää 11.4.2014 AKL 54 §:ssä annetut kaavoitusmittausvaatimukset.

Mika Järvelä 26.11.2025

Asemakaavaehdotuksen laatija
Markus Lehmuskoski 26.11.2025

Asemakaava on hyväksytty

Päätös on saanut lainvoiman

Liitteet

Asianumero 5648/2023

Käsittelyt

Mittakaava

1 : 1000

Suunnittelija

ML

Valmistelija

RK

Kaavaturmus

A-2924