



Merkinnät

- Säilytettävä lehti- ja havupuu
- Istutettava lehtipuu / havupuu / yksittäispensas
- Nurmi
- Kivituhka
- Turvahake
- Kuorikate
- Joustava turva-alusta
- Poistettava kasvillisuus / puu
- Istutettava/nykyinen pensas
- Pöytäpenkkiryhmä / yksittäispenkki
- Syväkeräysastia
- Valaisin

Uudet välineet

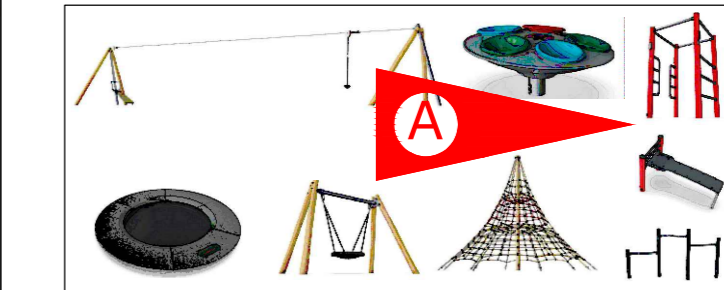

Siirrettävät välineet

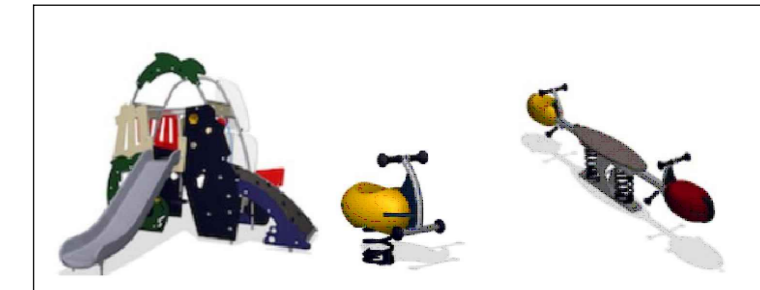

RevA Vaihdettu kuntoiluvälineet/27.4.2026 ASa	
Nähtävillä / Kyla	ETRS-GK26 / N2000
Kohteen nimi: Ali-Juhakkalanpuiston leikkialue	Kaupunginosatunnus: 24. LAUNE
	Hyväksymispäivä: X
Suunnittelija: AS EB	Mittakaava: 1:200 1:2000
LAHDEN KAUPUNKI, KAUPUNKIYMPÄRISTÖN PALVELUALUE KAUPUNKITEKNIikka	Piirustusnumero: 2026-1-101-P
Suunnitelman päivämäärä ja hyväksyjä: 9.3.2026	Mika Lastikka

