


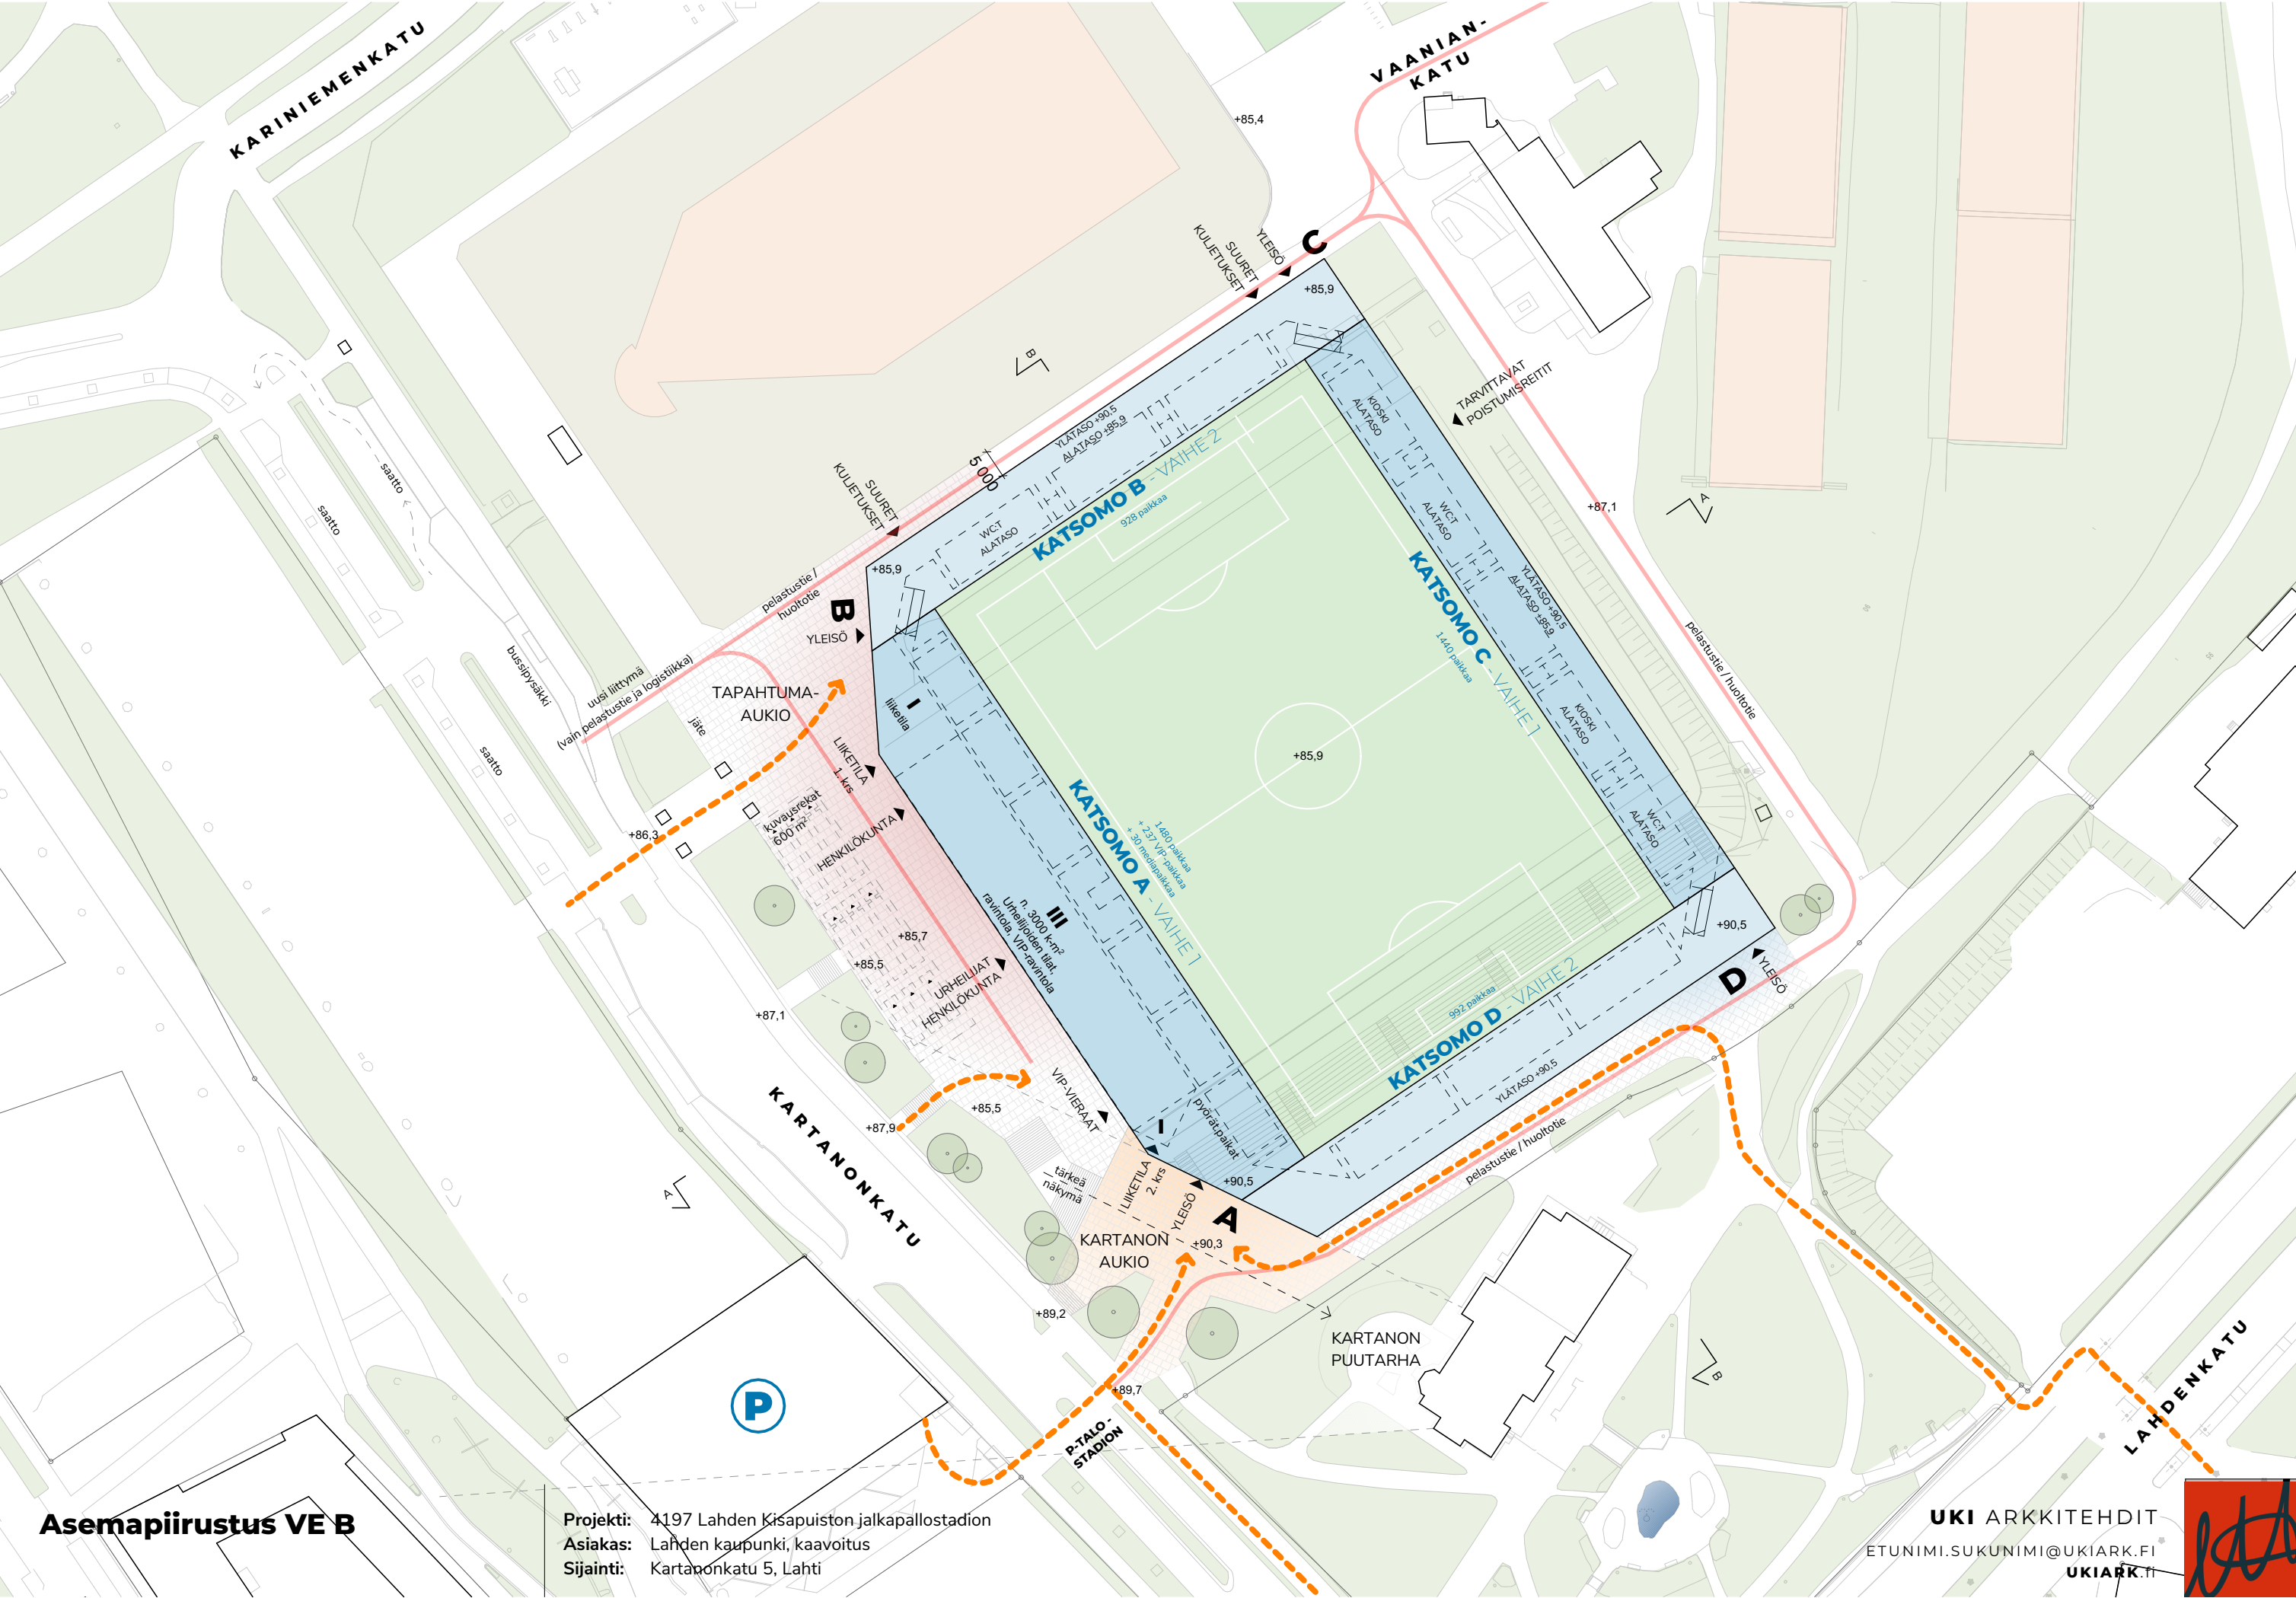


Asempiirustus VE B

Projekti: 4197 Lahden Kisapuiston jalkapallostadion
Asiakas: Lahden kaupunki, kaavoitus
Sijainti: Kartanonkatu 5, Lahti

UKI ARKKITEHDIT
ETUNIMI.SUKUNIMI@UKIARK.FI
UKIARK.fi



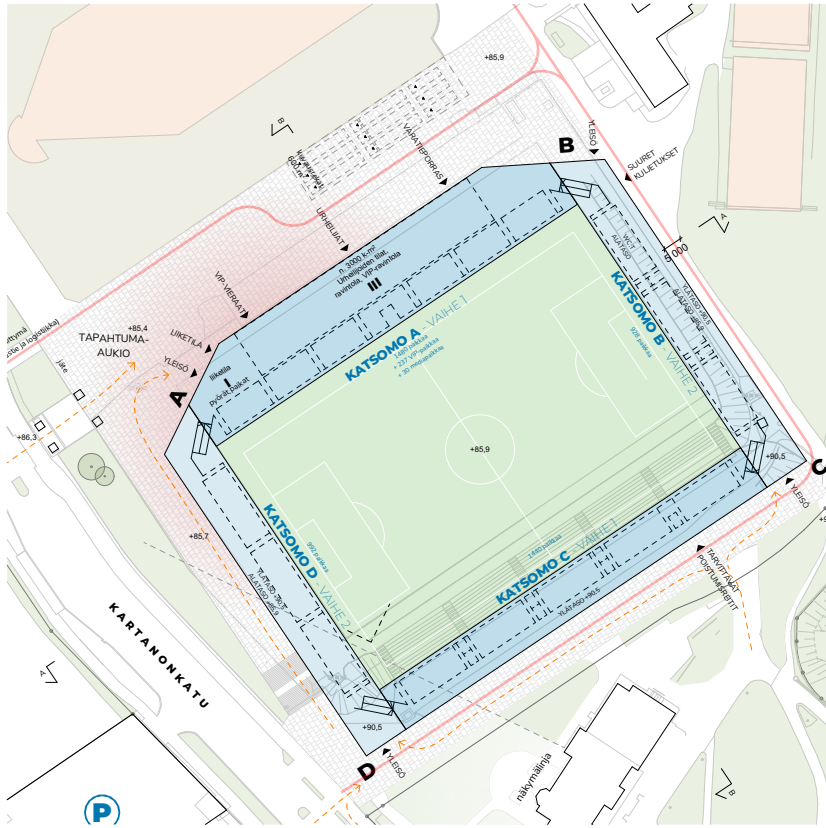


Vaihtoehto A

Hyvät puolet

- + Pääkatsomo sijoittuu jalkapallokentän ja pesäpallokentän väliin
 - > stadionin pukuhuoneilta lyhyt matka pesäpallokentälle
 - > Yleisöpiha palvelisi myös pesäpallokentän tapahtumia, kuten vaihtoehdossa B
- + Kuvauspisteet tulisi sijoittaa pääkatsomon vastakkaiselle puolelle auringon häikäisyn vuoksi
 - > Parempi fiilis TV-kuvissa, sillä kamerat kuvaisivat pääkatsomoa

Huonot puolet

- Ei hienoa pääsisäänkäyntiaukiota, kuten vaihtoehdossa B
 - > yhteys Lahden kartanoon jää mitättömäksi
 - > peittää näkymiä Lahden kartanolle ja Lahden kartanosta maisemaan
- Liiketilat avautuvat pois päin Kartanonkadusta
 - > liiketilat eivät niin näkyviä kaupunkikuvassa
 - > ei myöskään mahdollisuutta 2. kerroksen liiketilalle, joka avautuisi pääsisäänkäynnin aukiolle, kuten vaihtoehdossa B
- Pääkatsomon vastakkaiselle pitkän sivun katsomoon vaikea sijoittaa yleisön WC- ja kioskipalvelutiloja
 - > WC- ja kioskitilat on kaivettava maan alle tai stadionia laajennettava kioski- ja WC-tilojen vaatiman tilan verran kohti Lahden kartanoa. Vaihtoehdossa B voidaan WC- ja kioskitiloja rakentaa edullisemmin katsomon alle

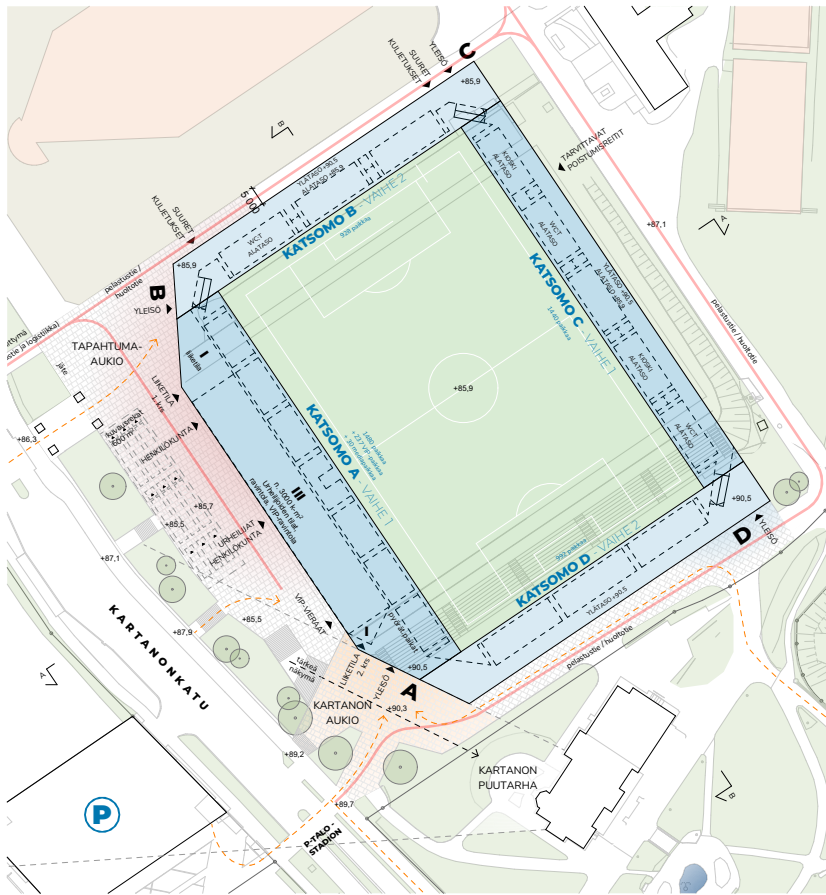

Vaihtoehto B

Hyvät puolet

- + Pääkatsomo Kartanonkadun suuntaisesti
 - > stadionille saapuminen luontevaa Kartanonkadulta
 - > liiketilat näkyvät Kartanonkadulle, kulku liiketiloihin luontevaa
- + Stadion ja jalkapallokenttä sijoittuvat ilmansuuntien kannalta optimaalisesti
 - > pääkatsomo ja kamerat tulisi sijoittaa siten, että aurinko ei paistaisi suoraan niitä kohti
- + Sijoittelu hyödyntää hyvin tontin korkeuseroja (yleisön ja urheilijoiden kulkureitit)
 - > sisäänkäynneiltä A ja D kulku suoraan katsomon ylätasolle ja 2. kerrokseen
 - > urheilijoiden ja henkilökunnan kulku taas alemmalta tasolta 1. kerrokseen
- + Sisäänkäynnin A eteen muodostuu kaupunkikuvallisesti hieno paikka
 - > Aukio on vastassa kaupungista päin saapuessa ja se muodostaa luontevan pääsisäänkäynnin stadionille
 - > Aukiota rajaavat Lahden kartano ja stadion, aukio korostaa Lahden kartanon merkitystä ja muodostaa uuden etupihan Lahden kartanolle

Huonot puolet


- Olemassa olevan kentän siirto tuo kustannuksia
 - > edellyttää maansiirtotöitä
 - > toisaalta kentän sijainti ilmansuunnallisesti ja toiminnallisesti parempi, ks. hyvät puolet kohta

Vaihtoehtojen vertailu

Projekti: 4197 Lahden Kisapuiston jalkapallostadion
Asiakas: Lahden kaupunki, kaavoitus
Sijainti: Kartanonkatu 5, Lahti


UKI ARKKITEHDIT
ETUNIMI.SUKUNIMI@UKIARK.FI
UKIARK.fi



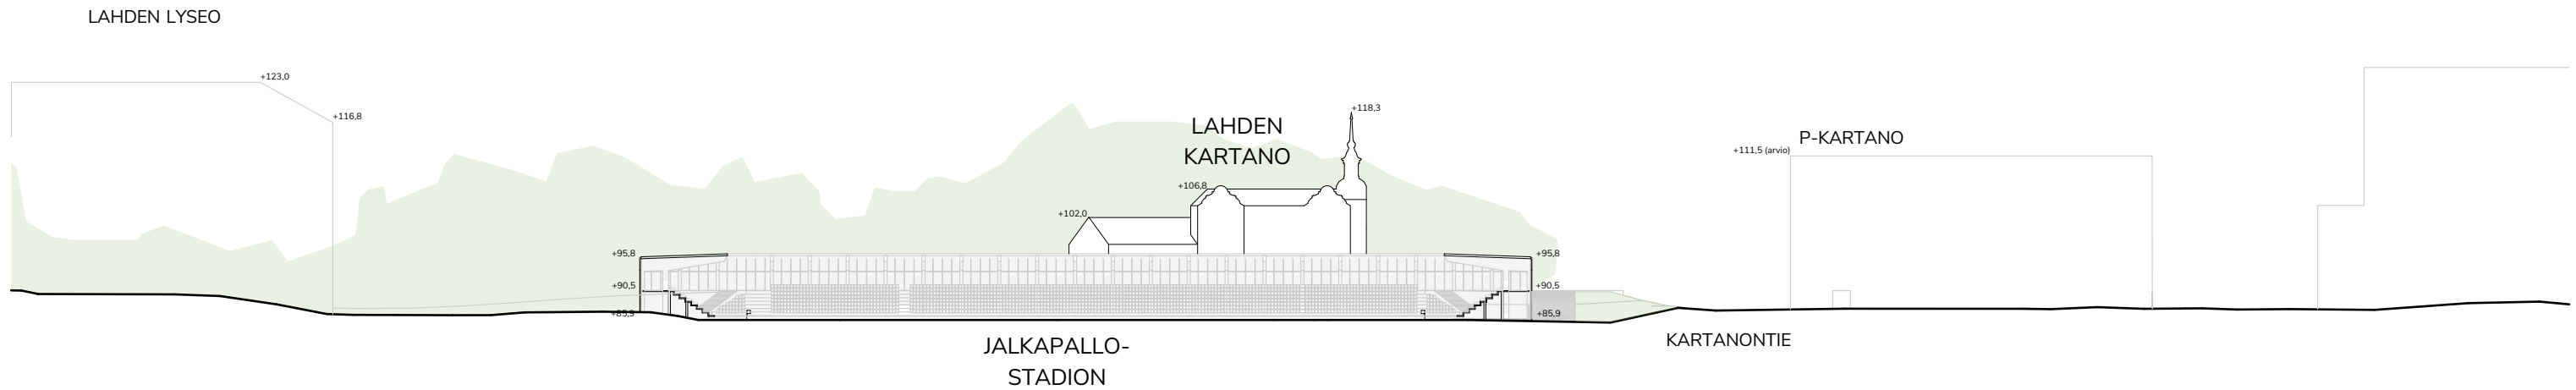

Alueleikkaus A-A, VEA

1:1000

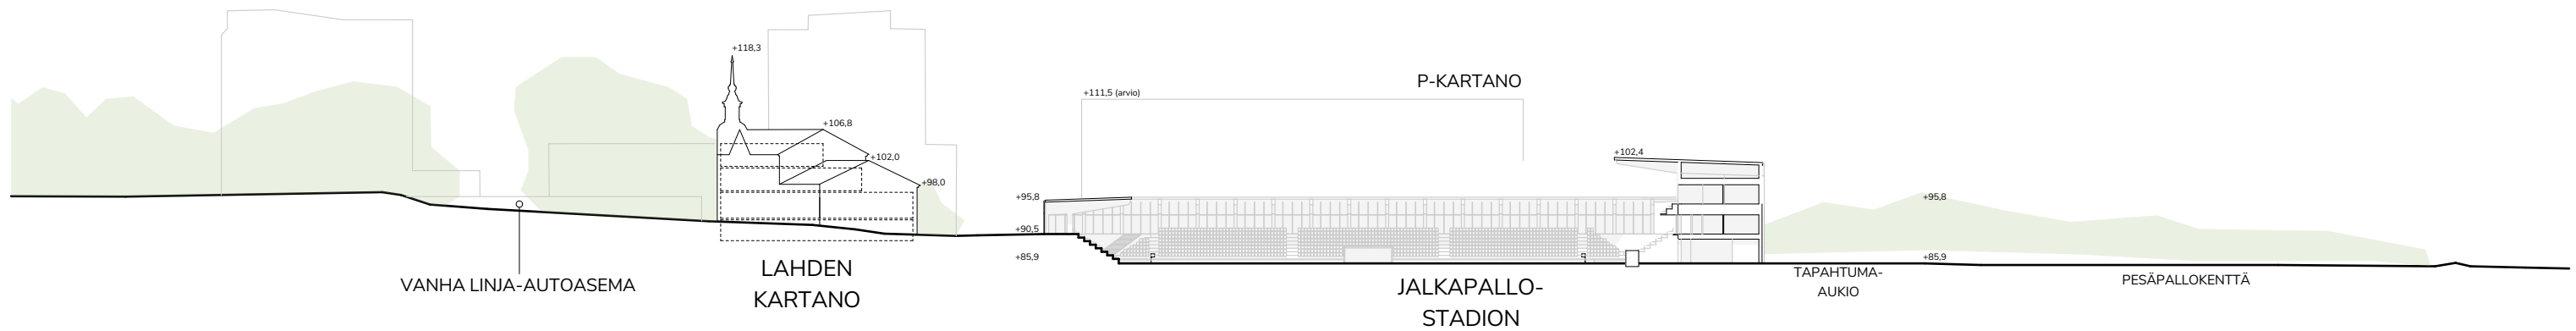

Alueleikkaus B-B, VEA



1:1000

Alueleikkaukset VE A

Projekti: 4197 Lahden Kisapuiston jalkapallostadion
Asiakas: Lahden kaupunki, kaavoitus
Sijainti: Kartanonkatu 5, Lahti

UKI ARKKITEHDIT
ETUNIMI.SUKUNIMI@UKIARK.FI
UKIARK.fi



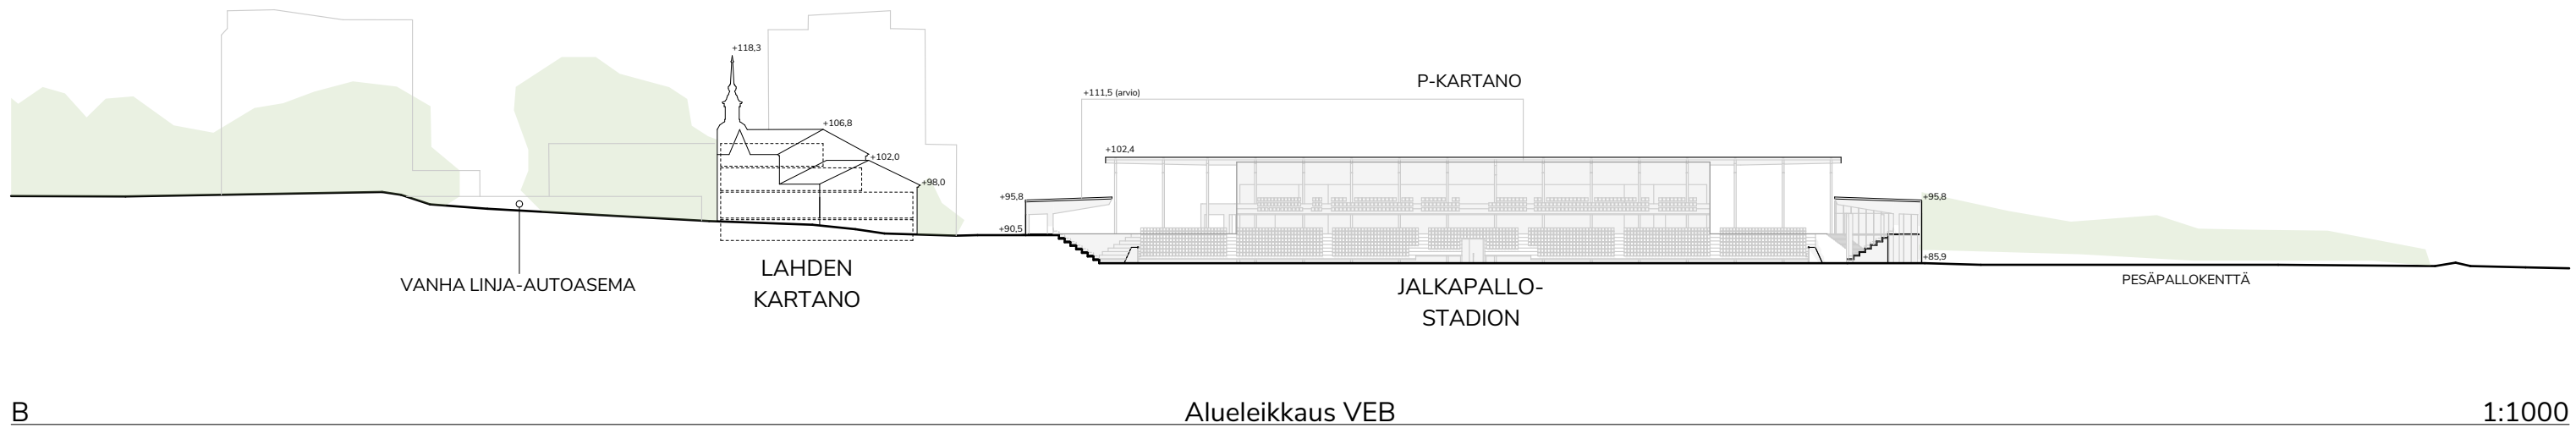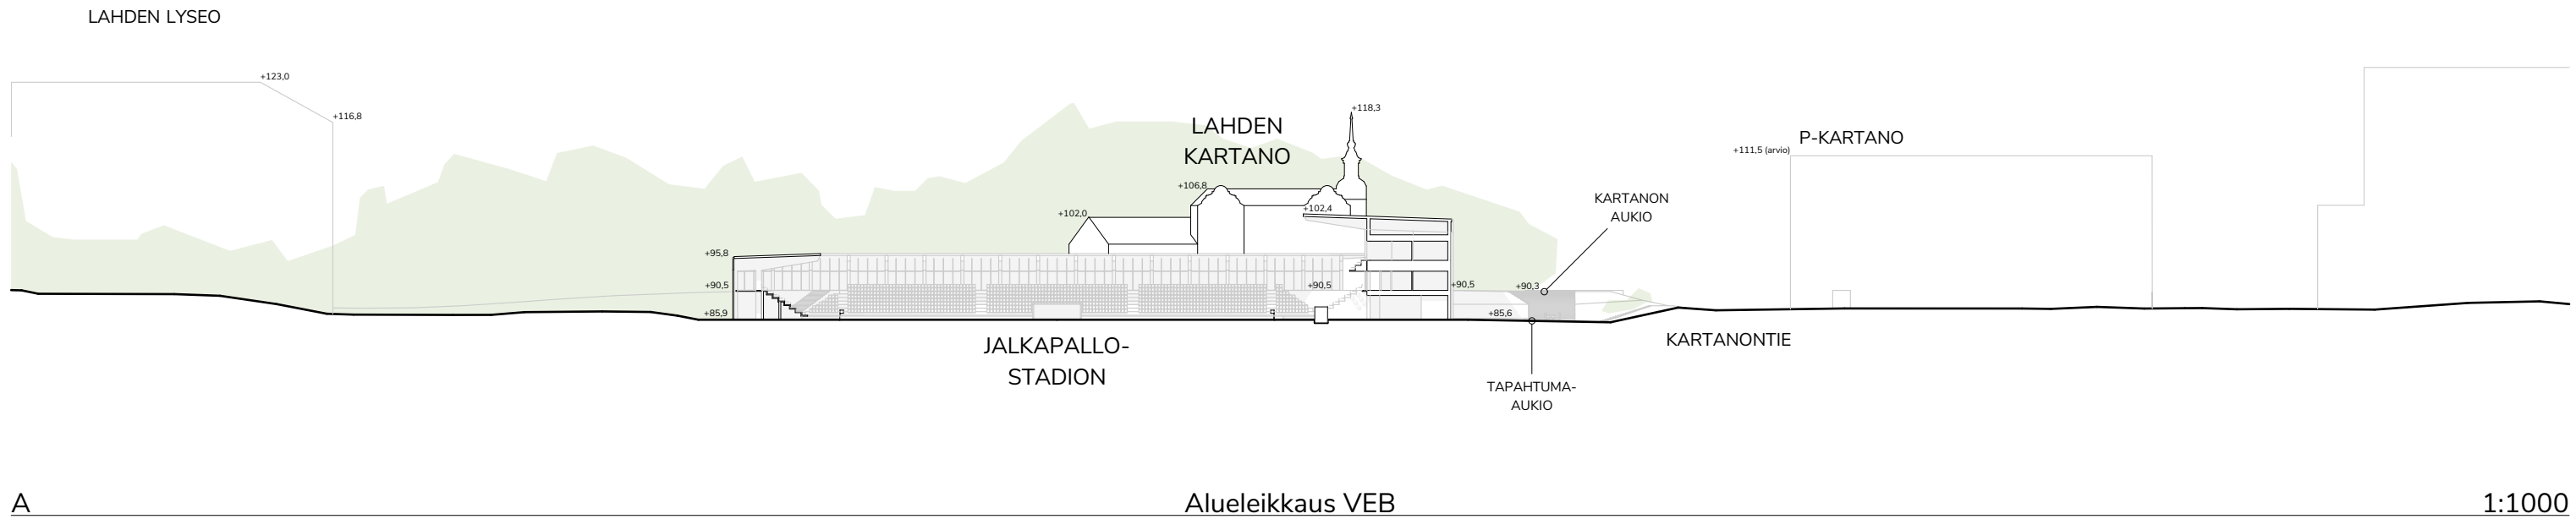


Alueleikkaukset VE B

Projekti: 4197 Lahden Kisapuiston jalkapallostadion
Asiakas: Lahden kaupunki, kaavoitus
Sijainti: Kartanonkatu 5, Lahti

UKI ARKKITEHDIT
ETUNIMI.SUKUNIMI@UKIARK.FI
UKIARK.fi



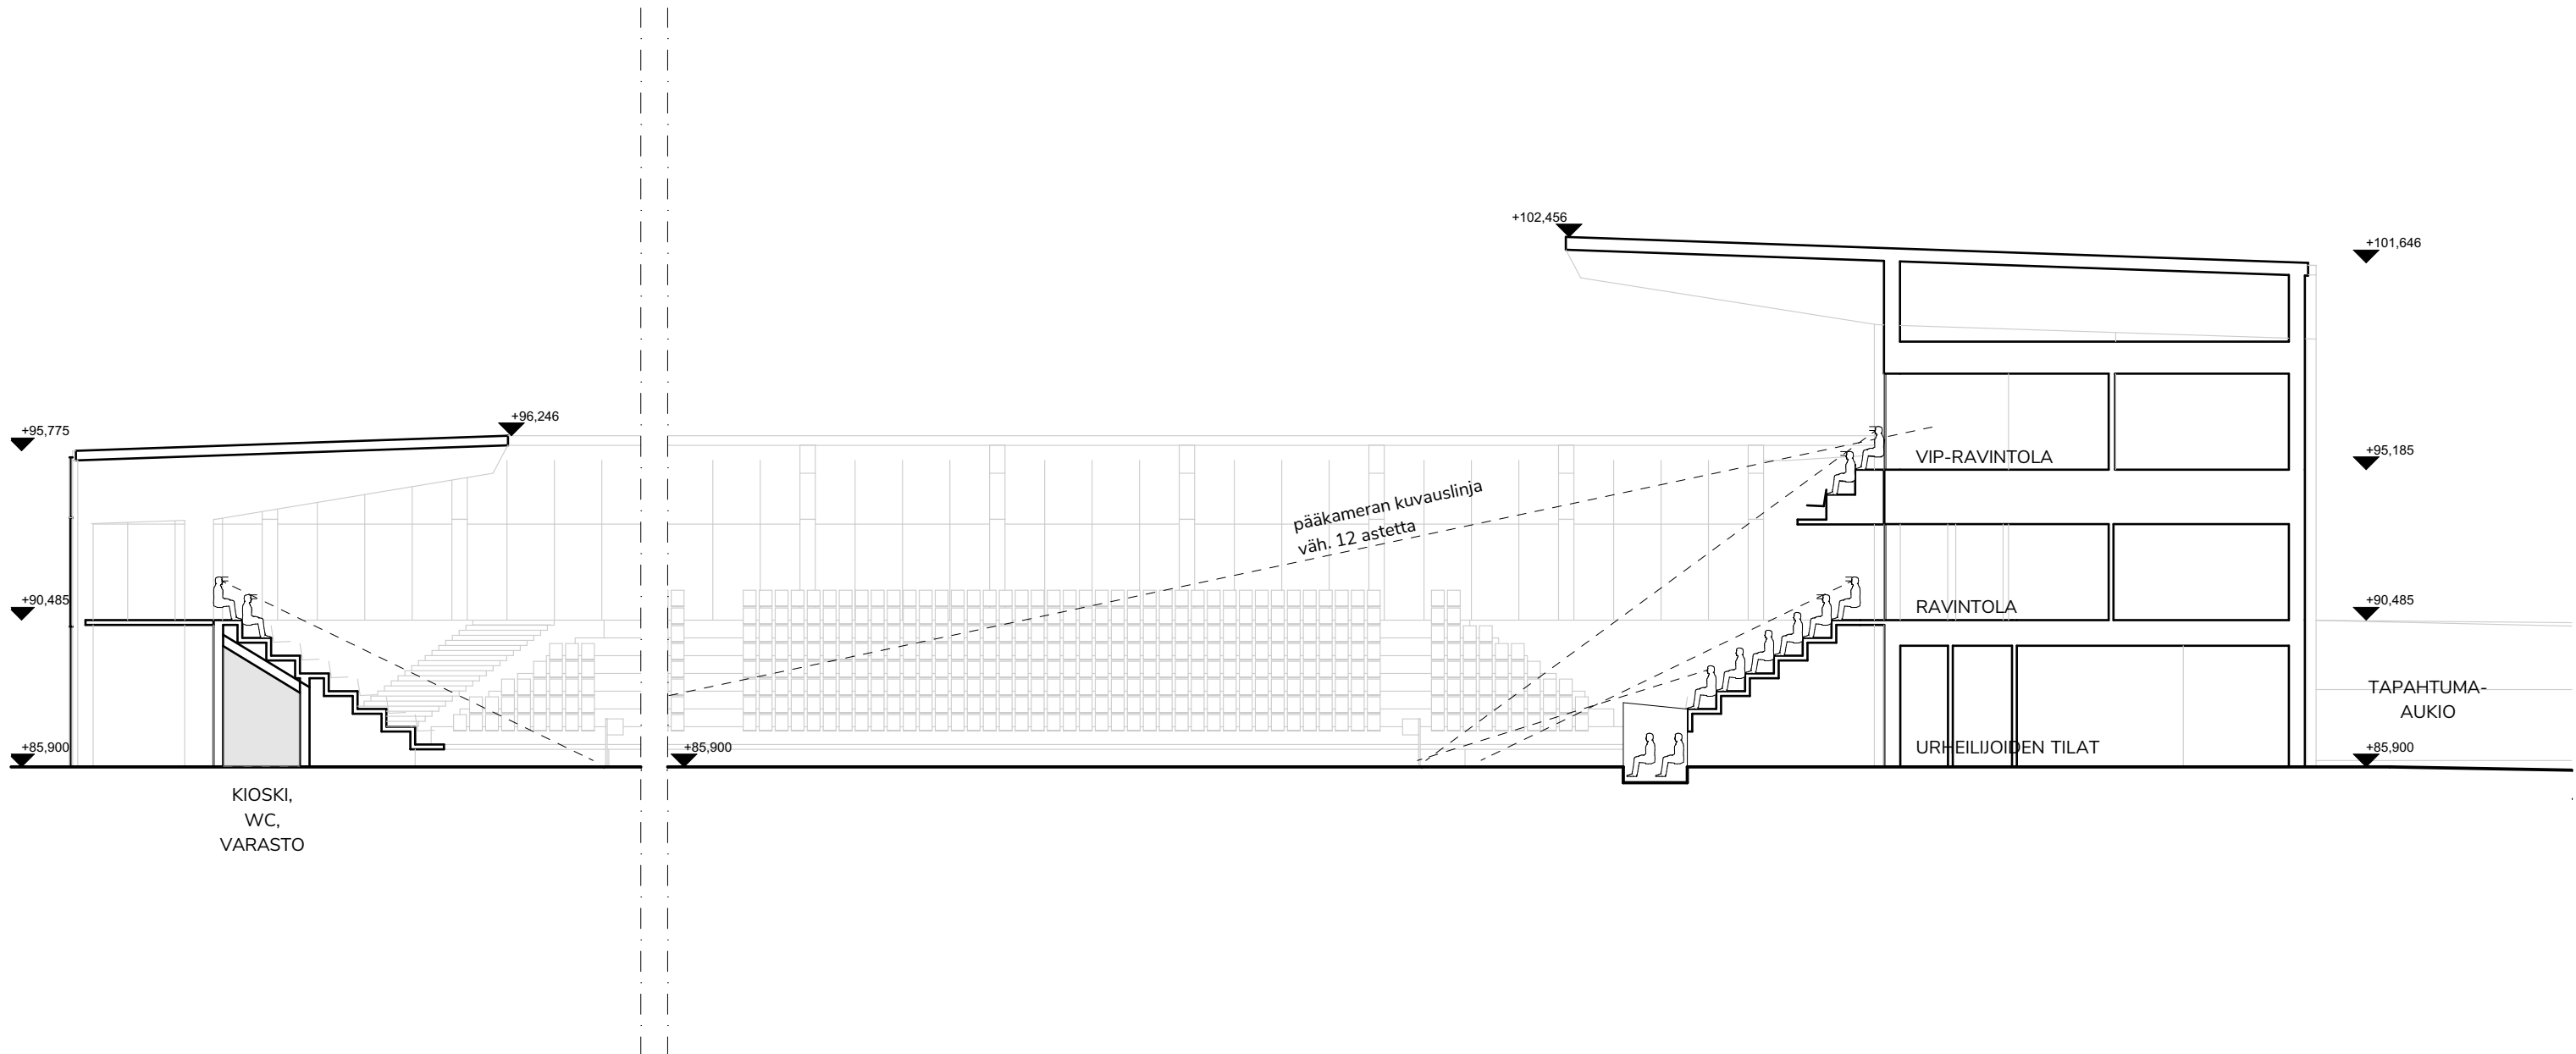


Leikkaus A-A VE A / VE B

Projekti: 4197 Lahden Kisapuiston jalkapallostadion
Asiakas: Lahden kaupunki, kaavoitus
Sijainti: Kartanonkatu 5, Lahti

UKI ARKKITEHDIT
ETUNIMI.SUKUNIMI@UKIARK.FI
UKIARK.fi




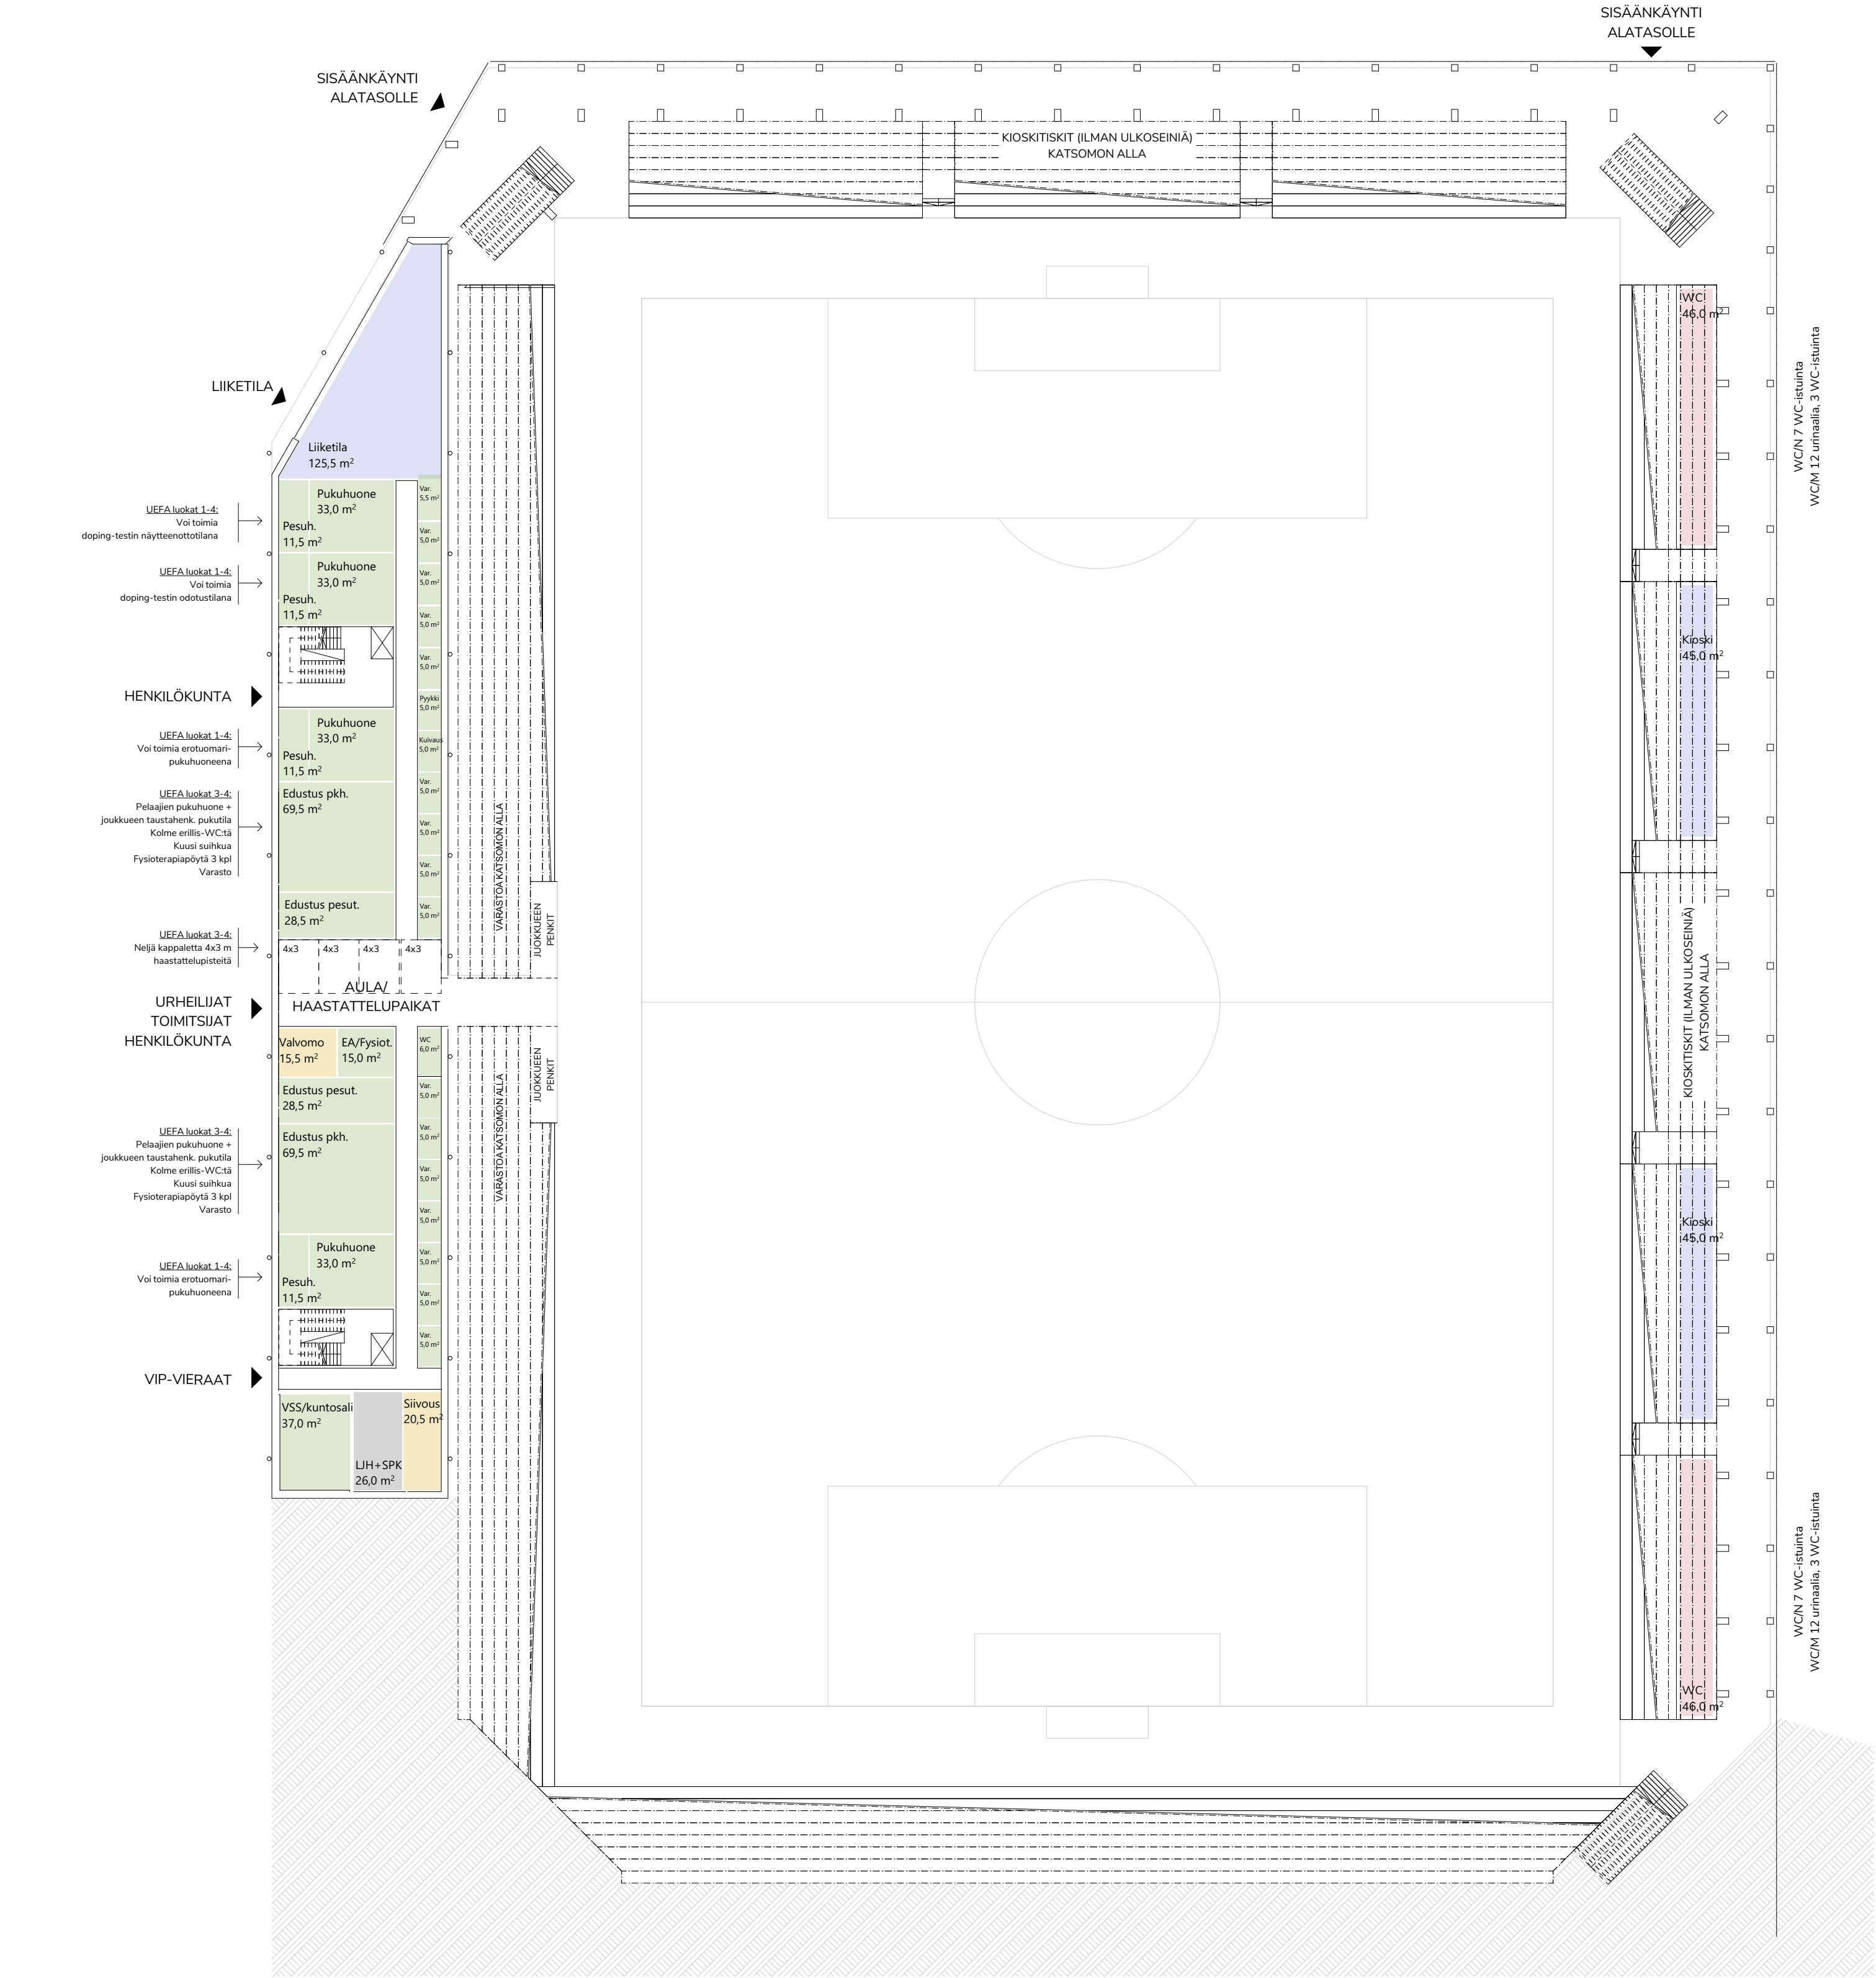

Maantasokerros

1:350




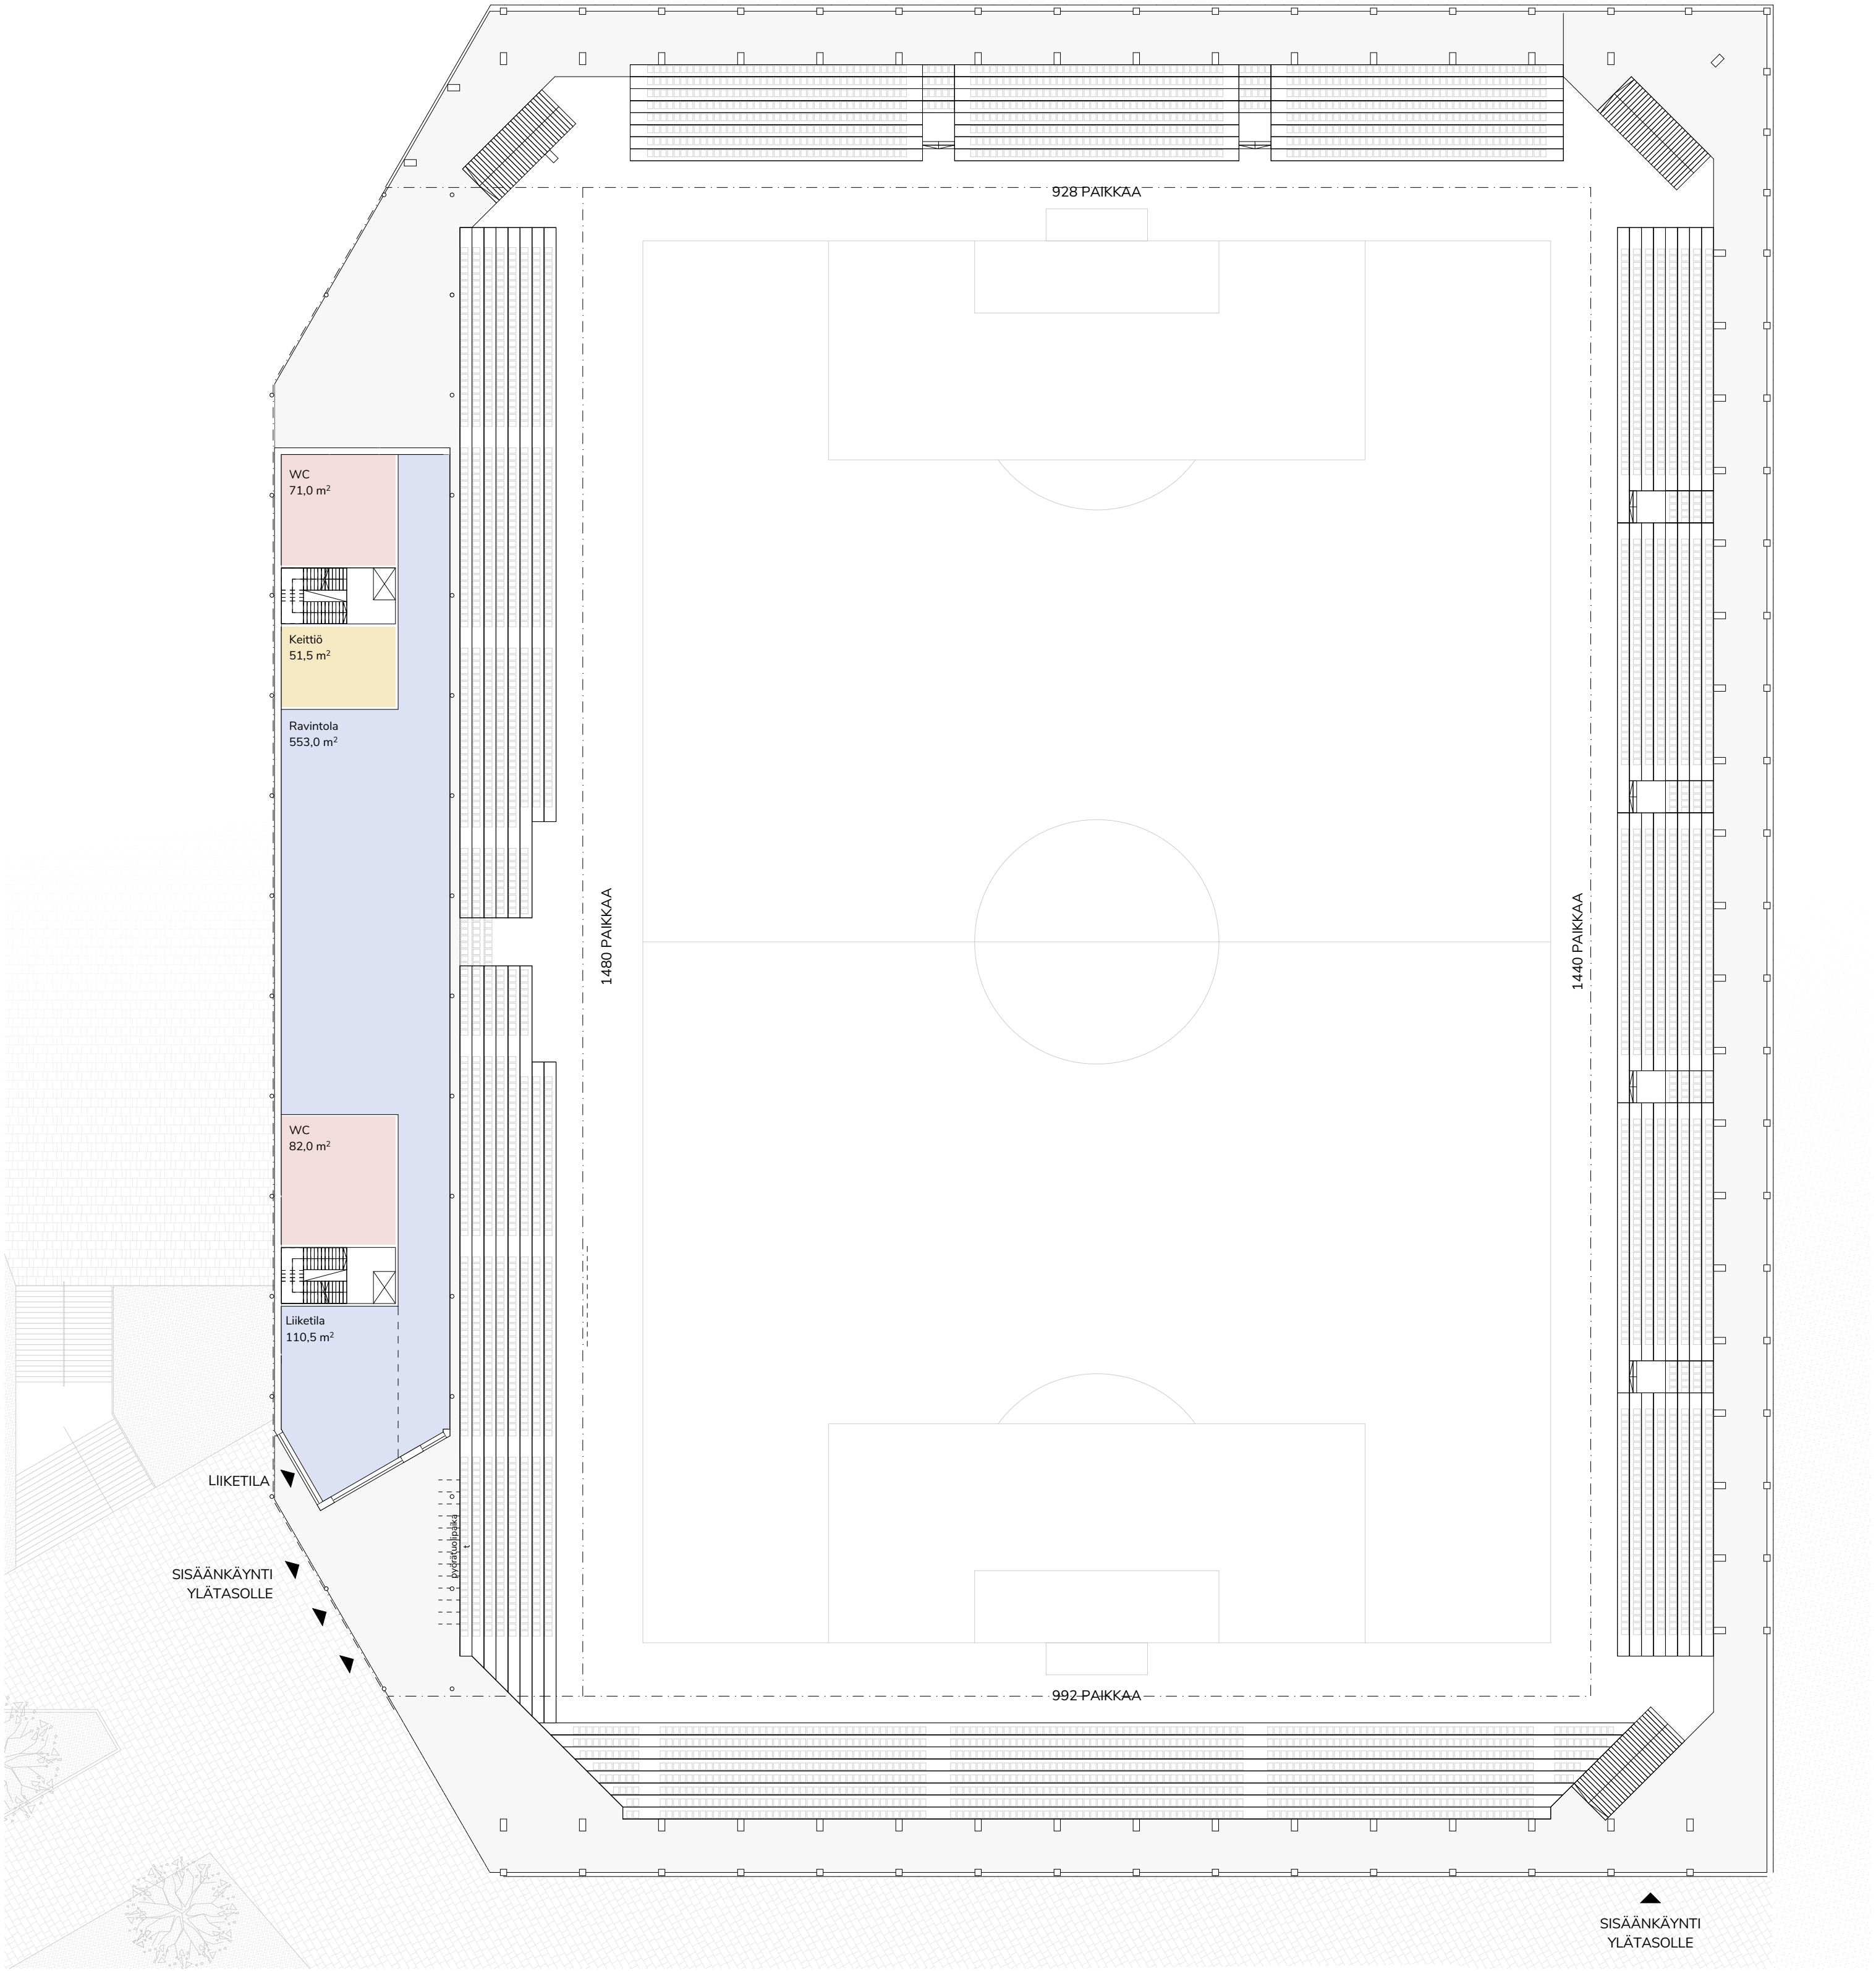

Katsomokerros

1:350



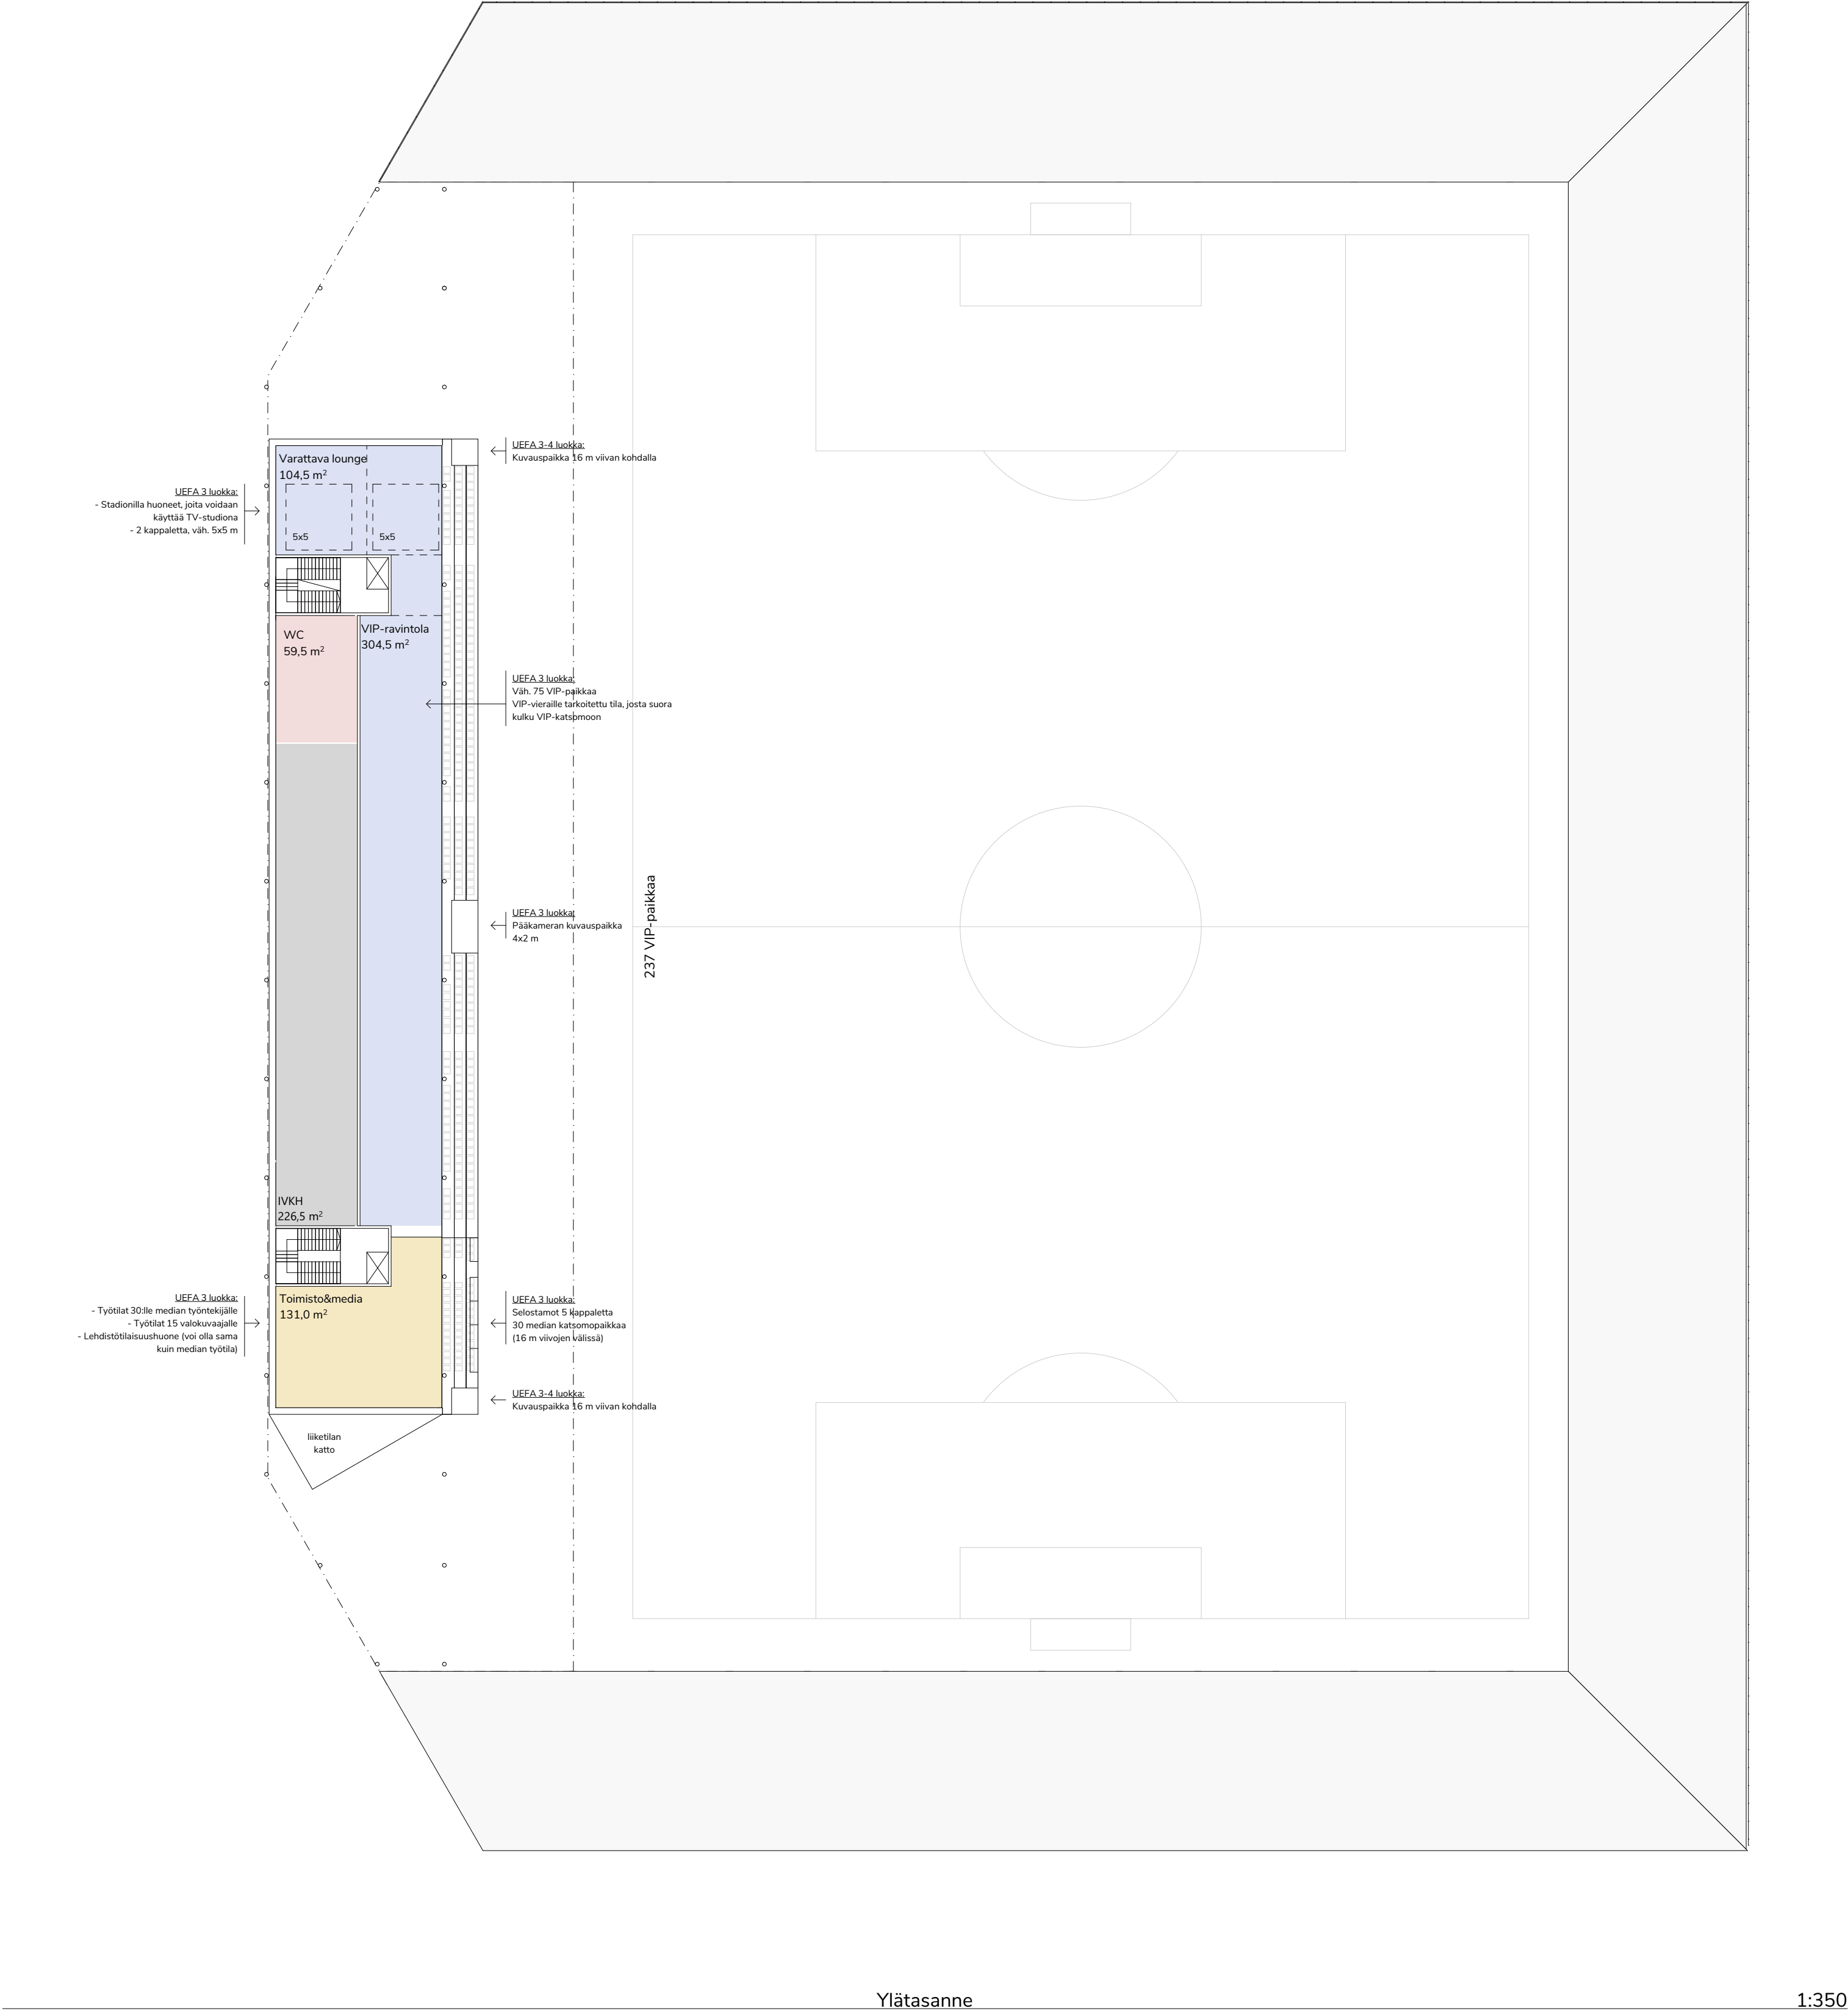

Ylätasanne

1:350

