

ALUELEIKKAUS A-A 1:100

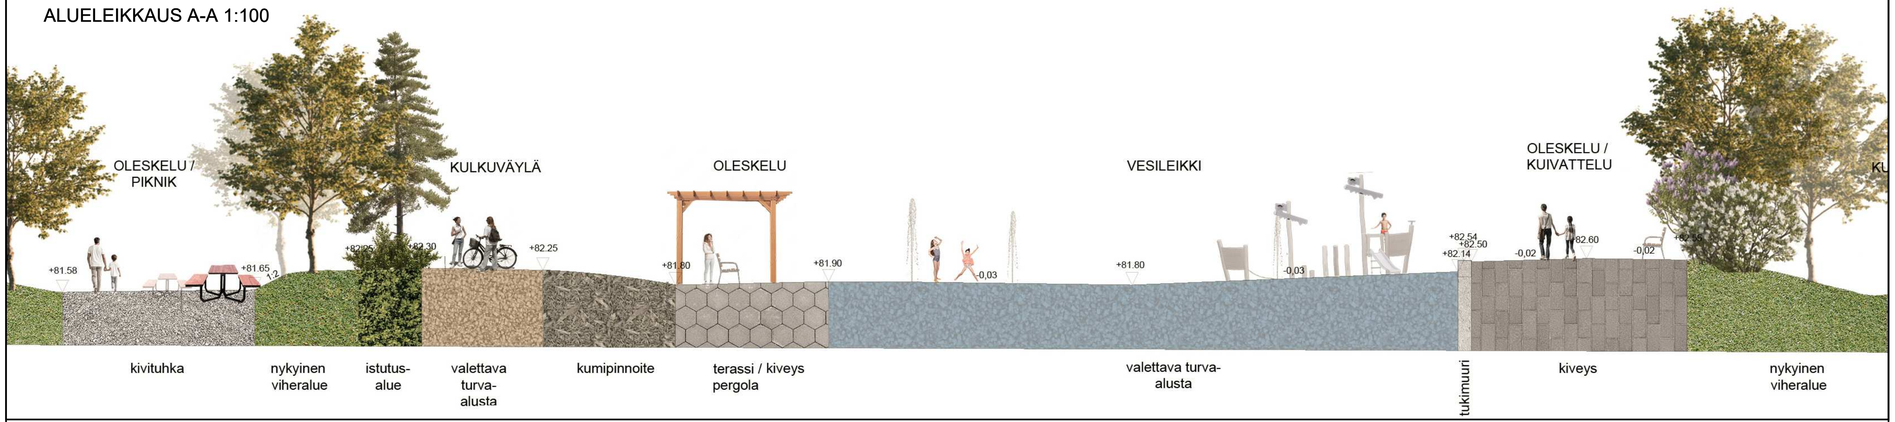

LEIKKIVÄLINEET

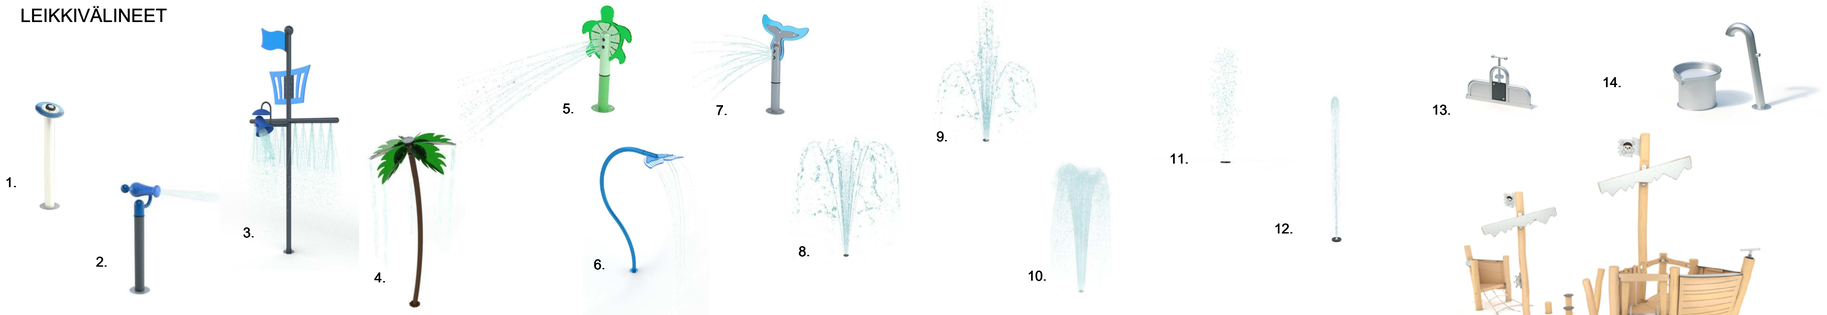



KALUSTEET JA VARUSTEET



KALUSTE-, VARUSTE- JA LEIKKIVÄLINELUETTELO

		Kpl
1.	Käynnistyspainike, tolppa	1
2.	Vapaasti seisova suihku, vesitykki	1
3.	Vapaasti seisova suihku, märssykori	1
4.	Vapaasti seisova suihku, palmu	1
5.	Vapaasti seisova suihku, kilpikonna	1
6.	Vapaasti seisova suihku, valas	1
7.	Vapaasti seisova suihku, valaan pyrstö	1
8.	Maasuihku, konfetti	2
9.	Maasuihku, suihkulähde	2
10.	Maasuihku, lähde	1
11.	Maasuihku, usva	2
12.	Maasuihku, yksittäinen suihku	4
13.	Vesiportti	2
14.	Lähde	1
15.	Merirosvolaiva	1
16.	3D-figuuri, krokotiili	1
17.	3D-figuuri, kilpikonna	1
18.	3D-figuuri, valas	1
19.	Pukukoppi	2
20.	Piknik-pöytä, esteetön	2
21.	Penkki, käsinojallinen	2
22.	Roska-astia	3

MERKINNÄT

Suunnittelualueen raja

SÄILYTETTÄVÄ KASVILLISUUS
- Säilytettävä lehti- / havupuu
- Nykyinen viheralue

ISTUTETTAVA KASVILLISUUS
- Istutettava lehtipuu
- Istutettava havupuu
- Istutettava pensasalue
- Uusi nurmikko R2
- Uusi perenna-/heinäistutus

PINNOITTEET
- Nupukiveys
- Betonilaatoitus
- Säilyvä/ uusi kivituhka
- Kumipinnoite, väri kivenvaalea
- Valettava turva-alusta
- Valettava turva-alusta
- Valettava turva-alusta
- Valettava turva-alusta
- Valettava turva-alusta, 2D kuviot

- Isot maakivet
- RK Reunatuki, betoni 170
- Tukimuuri, paasikivi kierrätetty

KALUSTEET JA VARUSTEET
- Uusi leikkiväline ja sen turva-alue
- pe Uusi penkki
- Uusi piknik-pöytä, esteetön
- ro Uusi roska-astia
- Uusi pergola tai katos
- Uusi valaisinmasto
- Nykyinen valaisin

TASAUS JA KUIVATUS
- +81.54 Korkopiste
- Uusi painanne

RevA	
Nähtävillä / Tyla	ETRS-GK26 / N2000
Kohteen nimi: Asemantaustanpuisto Launeen perhepuiston vesileikkipaikka Puistosuunnitelma	Kaupunginosatunnus: 25 Asemantausta Hyväksymispäivä: .
Suunnitelmalaji: Puistosuunnitelma	Suunnittelija: AFRY, Hanna Ylitalo / Silja Leppäaho Mittakaava: 1:200
LAHDEN KAUPUNKI, KAUPUNKIYMPÄRISTÖN PALVELUALUE KAUPUNKITEKNIIKKA Suunnitelman päivämäärä ja hyväksyjä: . .	Piirustusnumero: 2026-53-101-P