


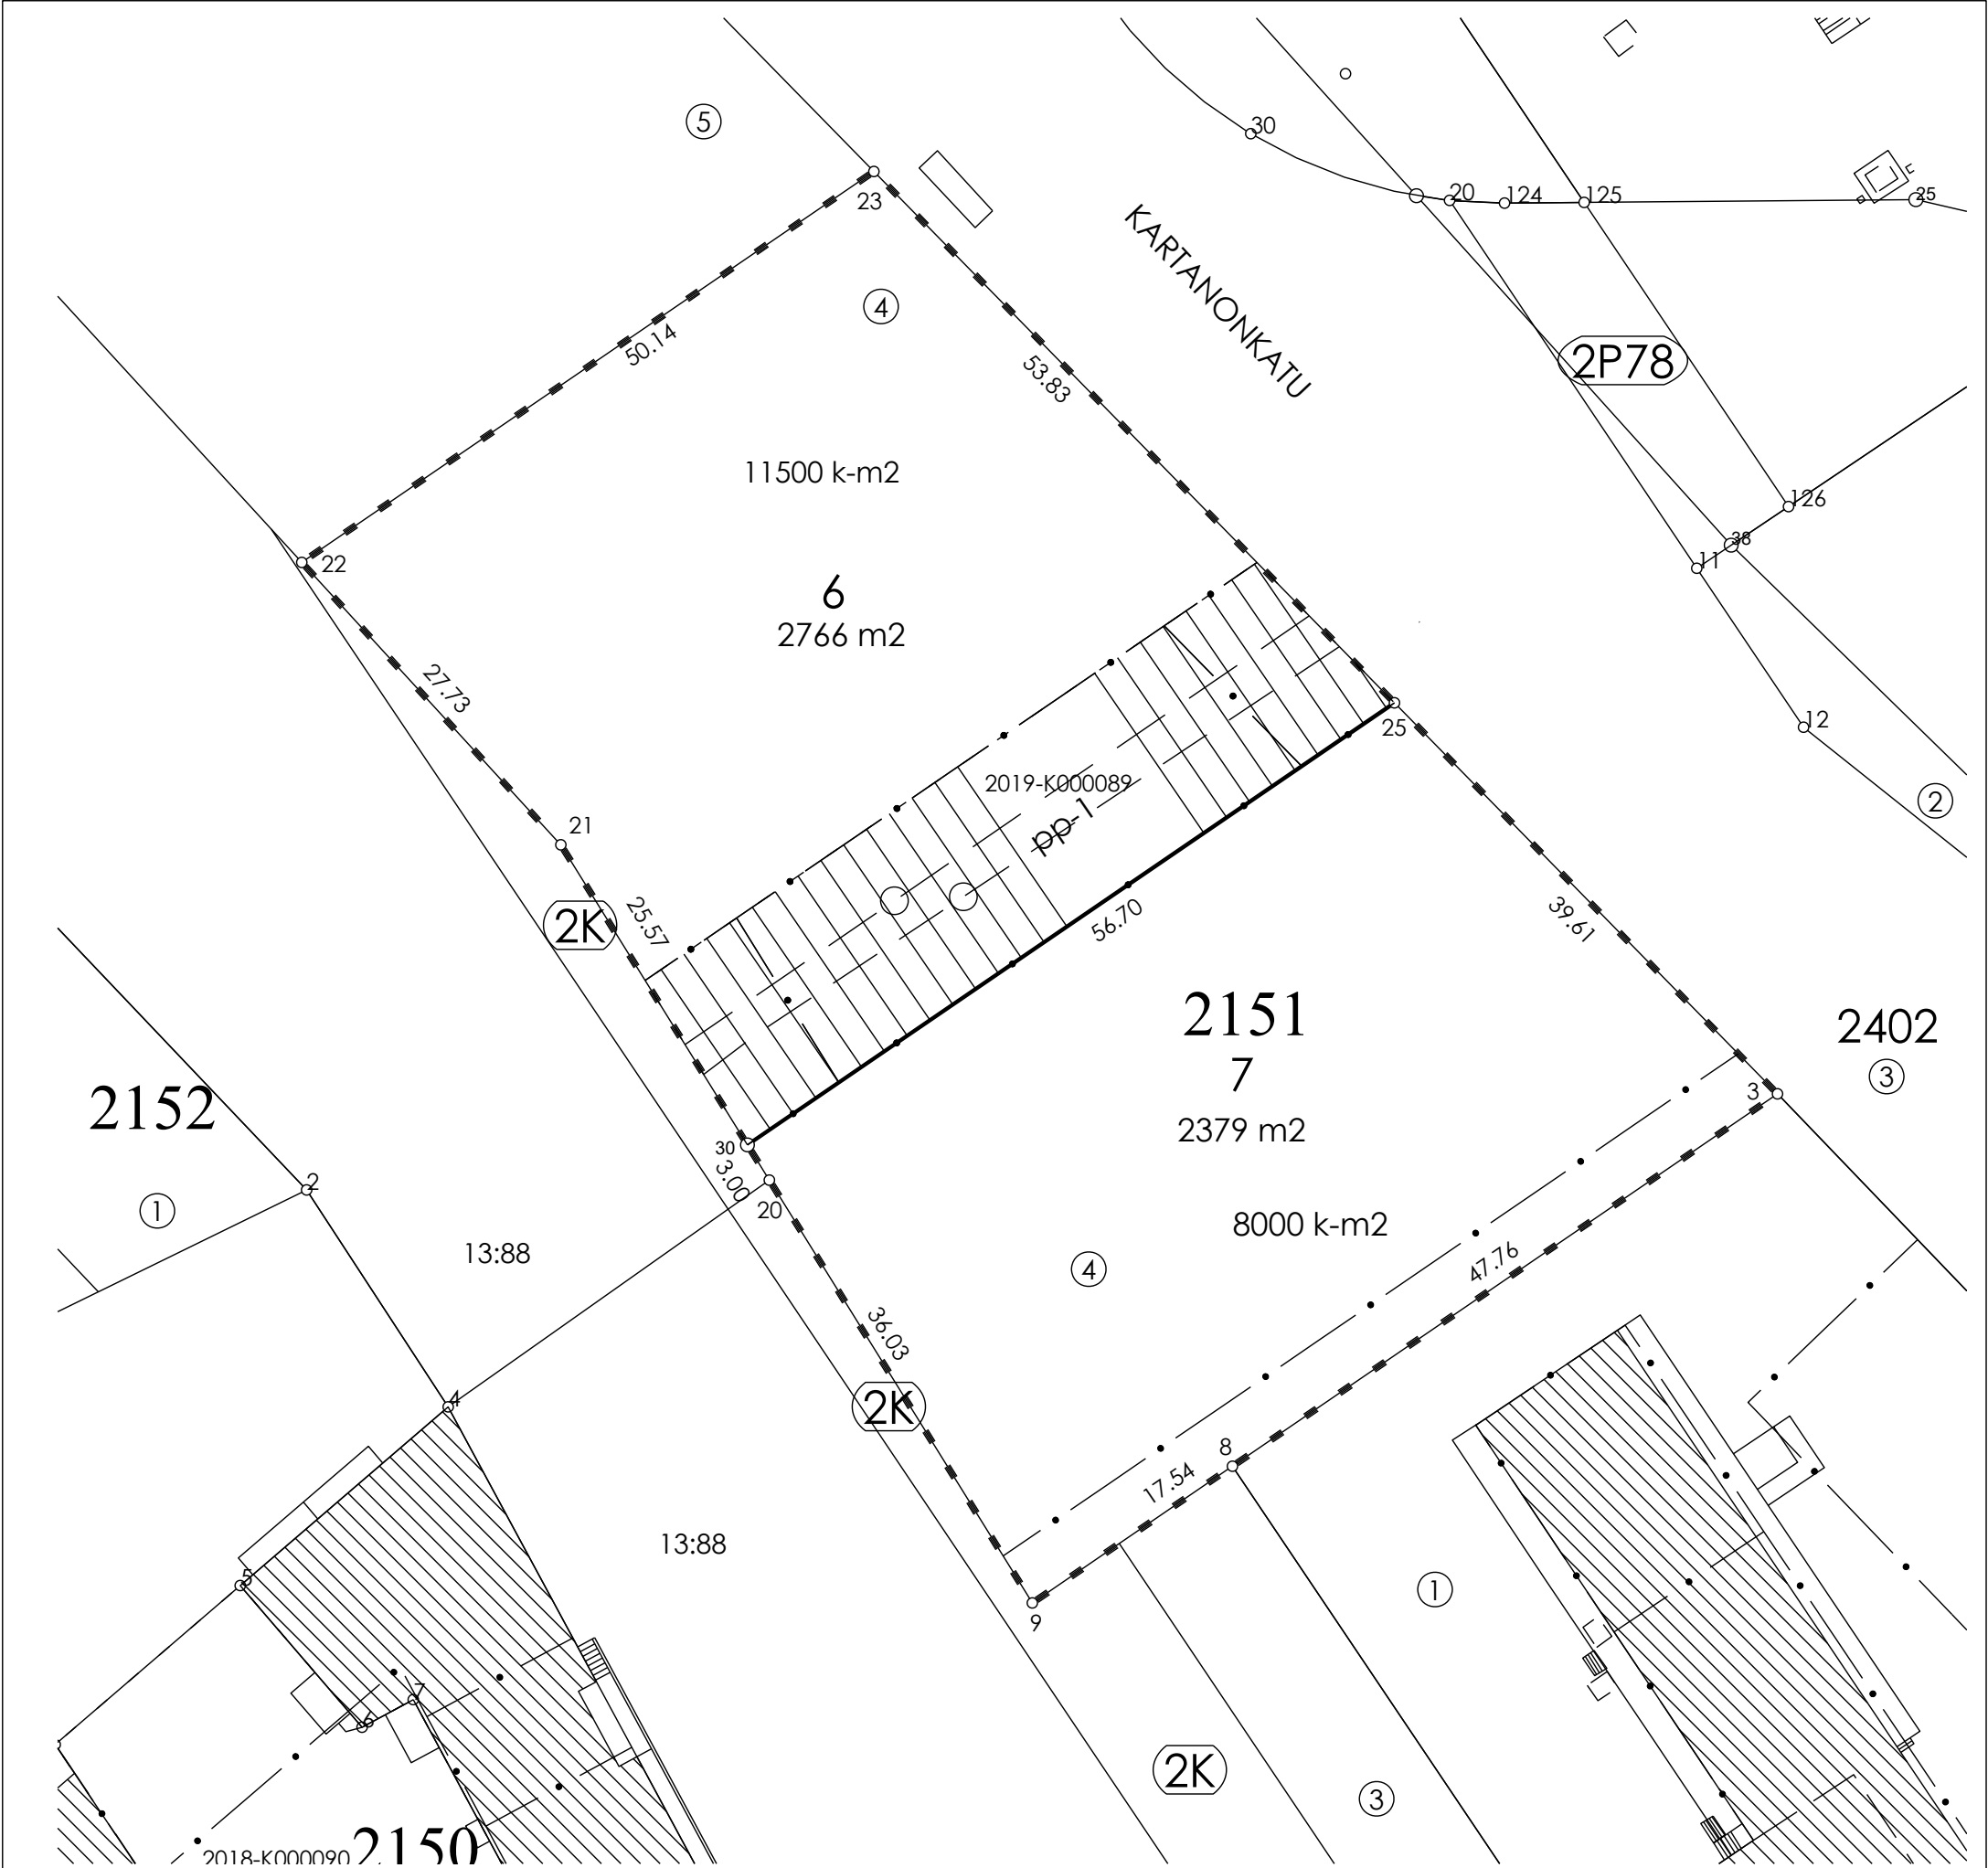

KOORDINAATTILUETTELO

N:O	X	Y
1	6764097.920	26480893.394
2	6763977.650	26480974.158
3	6763888.935	26481061.028
4	6764072.727	26480855.878
6	6763986.484	26480900.105
8	6763861.984	26481021.600
9	6763852.088	26481007.121
20	6763882.690	26480988.096
21	6763906.959	26480973.009
22	6763927.401	26480954.269
23	6763955.692	26480995.660
25	6763917.234	26481033.318
30	6763885.240	26480986.511

MUODOSTUMINEN

TONTTI	P-ALA	OSAP-ALA	KIINTEISTÖTUNNUS
002 2151 0006	2766	2766	002 2151 0004
002 2151 0007	2379	2379	002 2151 0004

MÄÄRÄALA

Tonttijaon muutos	TJNRO	398M-21-162	
ASEMAKAAVA 398 A-2738a	MITTAKAAVA	1:500	
VAHVISTETTU 09.09.2019	KAUP.OSA	2	Kartano
EDELLINEN TONTTIJAKO 398 M-19-233	KORTTELI	2151	
HYVÄKSYTTY 13.11.2019	TONNIT	6,7	
POHJAKARTAN HYVÄKSYI JA TONTTIJAON LAATI	MUUTT.TONNIT	4	
22.9.2021	TJ-KARTTA	398 M-21-162	
Kiinteistöinsinööri Mika Järvelä	LASKI	PIIRSI	LAHTI
	EE	OH	