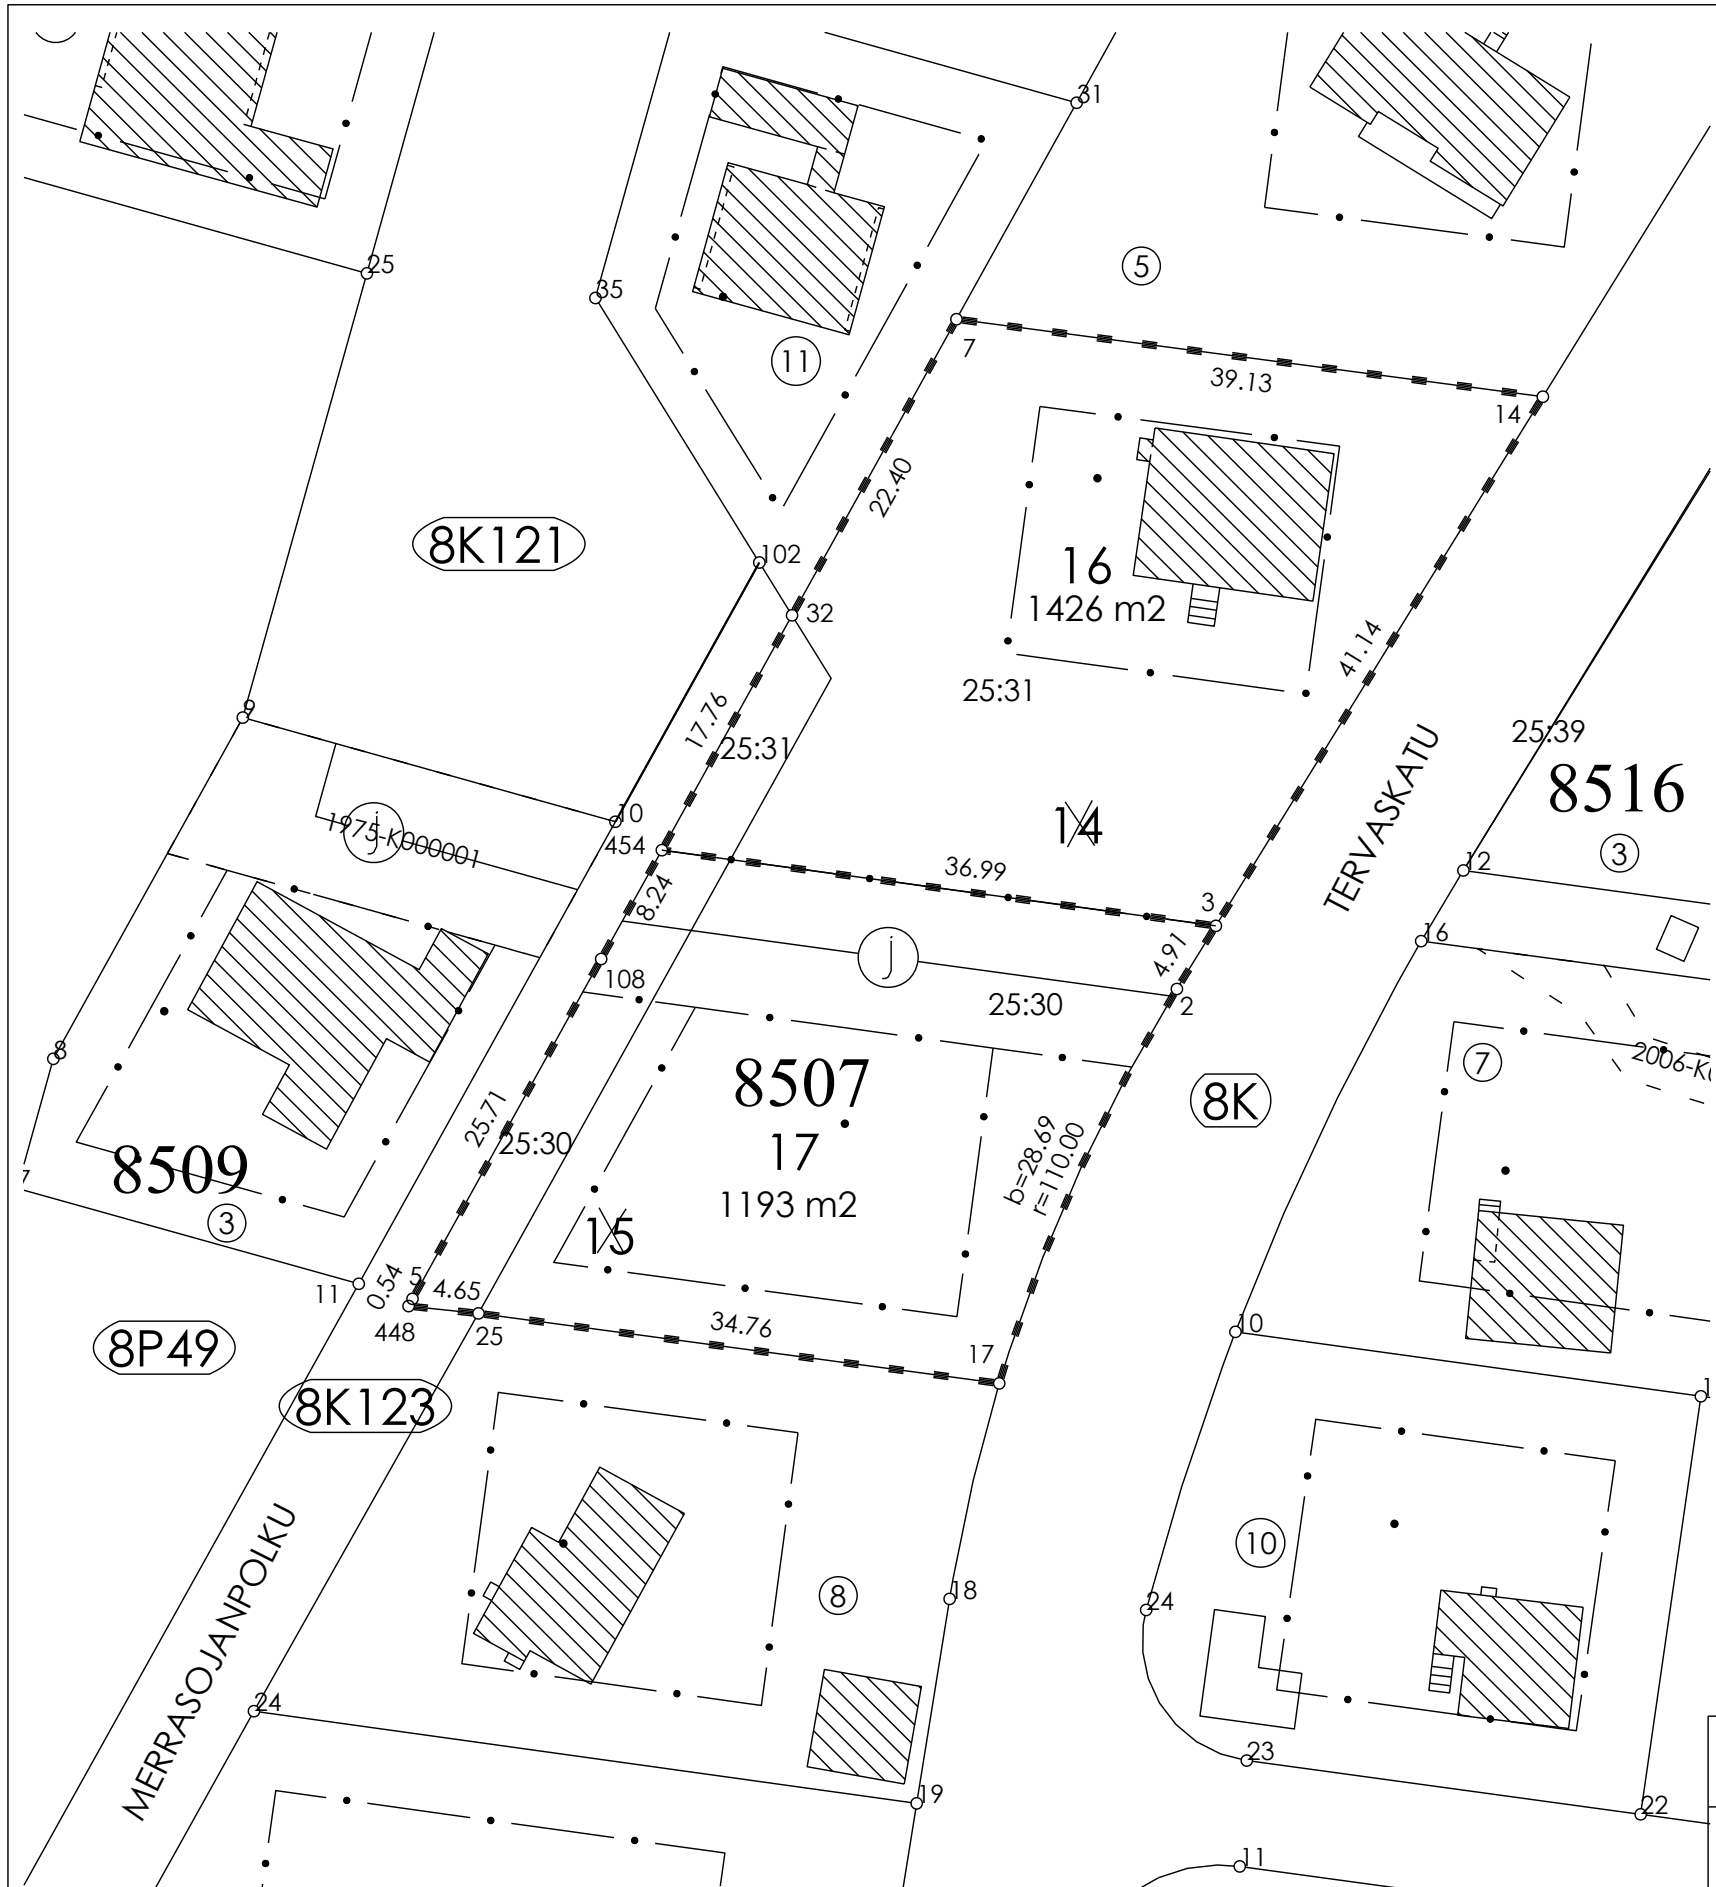


KOORDINAATTILUETTELO		
N:O	X	Y
2	6768182.119	26482834.988
3	6768186.291	26482837.567
5	6768161.626	26482784.426
7	6768226.406	26482820.408
14	6768221.282	26482859.197
17	6768156.035	26482823.237
25	6768160.662	26482788.791
32	6768206.826	26482809.532
108	6768184.100	26482796.906
448	6768161.146	26482784.169
454	6768191.296	26482800.922

MUODOSTUMINEN				
TONTTI	P-ALA	OSAP-ALA	KIINTEISTÖTUNNUS	MÄÄRÄALA
008 8507 0016	1426	1426	401 0025 0031	KOIVUNOTKO
008 8507 0017	1193	1193	401 0025 0030	ORVOKKI

Tonttijako ja tonttijaon muutos	TJNRO 398M-21-165		
ASEMAKAAVA 42222/A	MITTAKAAVA 1:500		
VAHVISTETTU 01.09.1976	KAUP.OSA 8 Kilpiäinen		
EDELLINEN TONTTIJAKO 398 42090	KORTTELI 8507		
HYVÄKSYTTY 30.09.1974	TONTIT 16,17		
POHJAKARTAN HYVÄKSYI JA TONTTIJAON LAATI	MUUTT.TONTIT 14, 15		
29.9.2021	TJ-KARTTA 398 M-21-165		
Kiinteistöinsinööri Mika Järvelä	LASKI EE	PIIRSI OH	LAHTI