


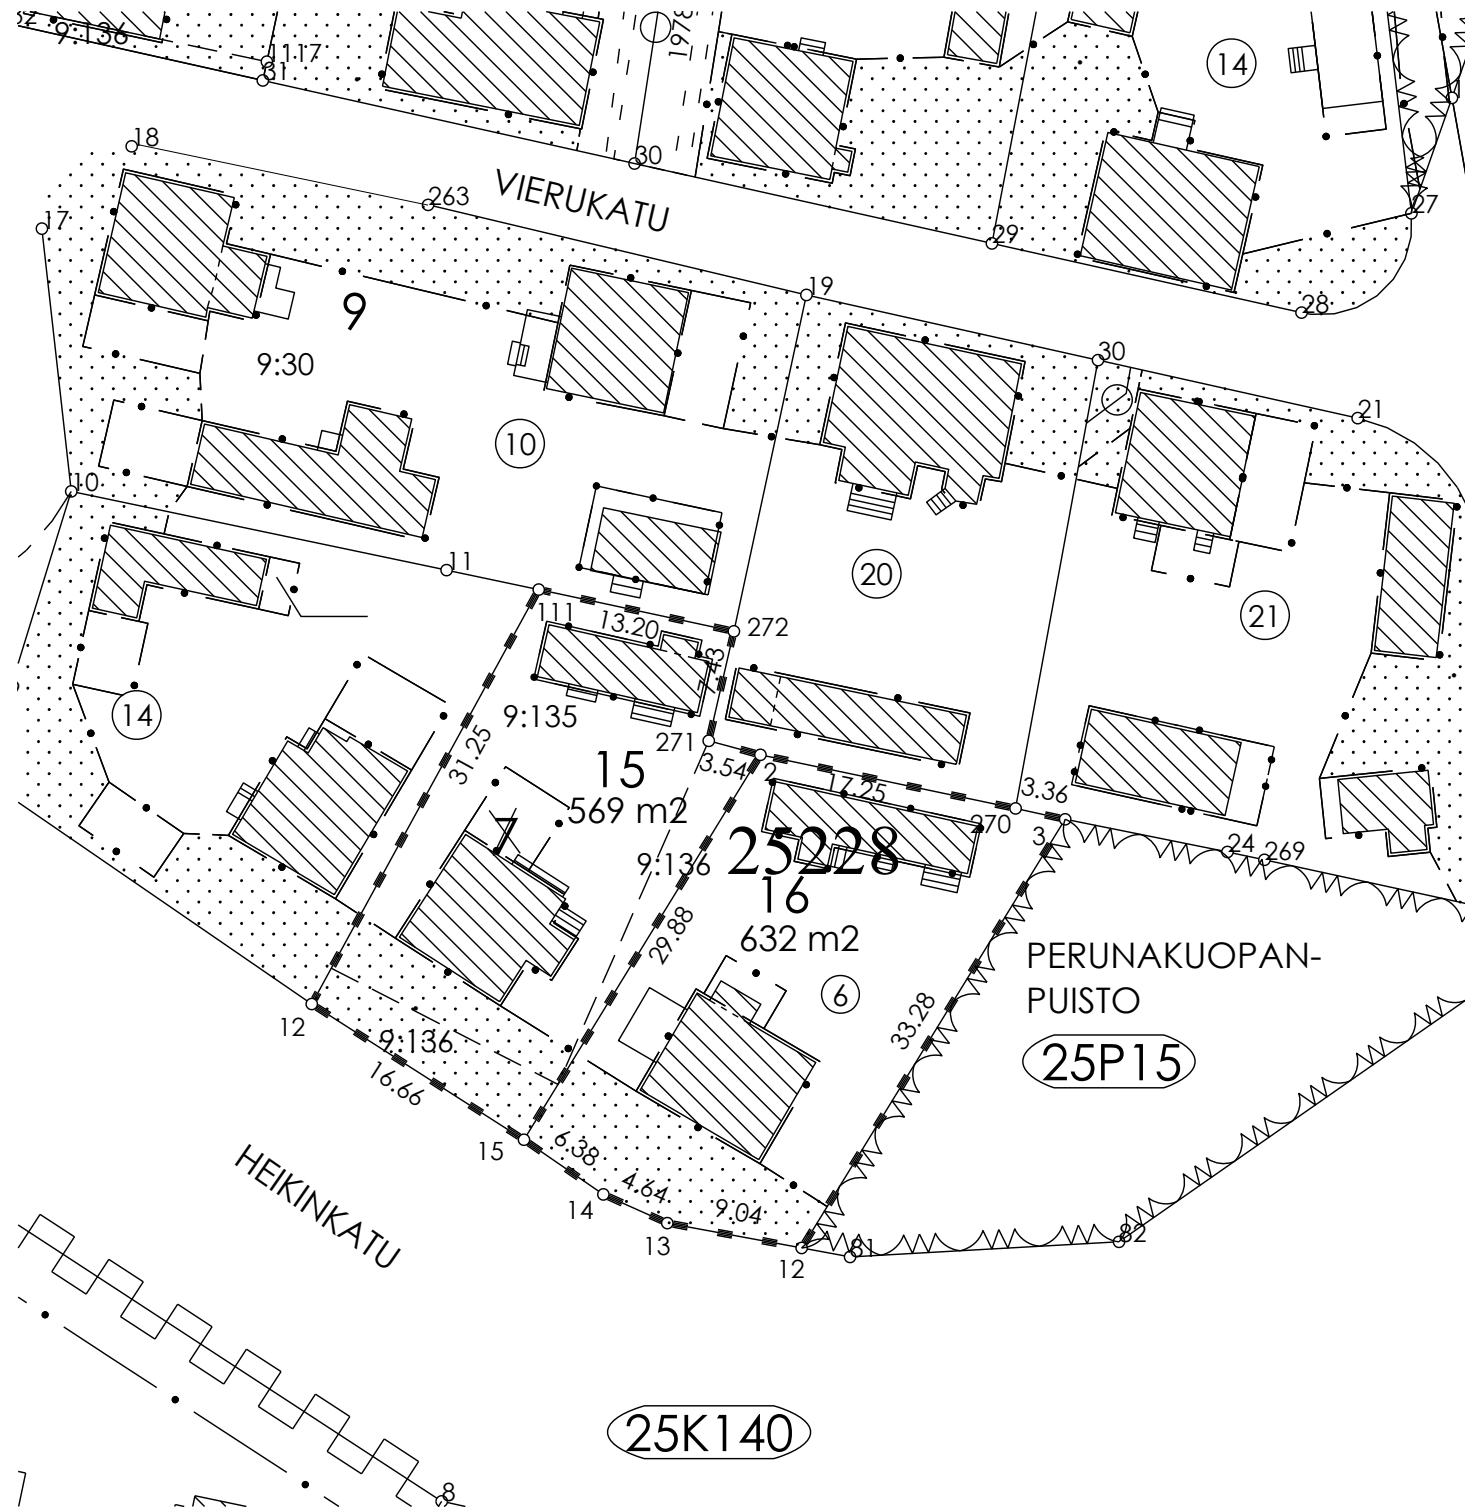

KOORDINAATILUETTELO		
N:O	X	Y
2	6762427.557	26481625.215
3	6762423.295	26481645.373
12	6762394.947	26481627.944
12	6762411.077	26481595.537
13	6762396.591	26481619.056
14	6762398.489	26481614.826
15	6762402.103	26481609.574
111	6762438.485	26481610.548
270	6762424.015	26481642.093
271	6762428.486	26481621.796
272	6762435.723	26481623.458

MUODOSTUMINEN				
TONTTI	P-ALA	OSAP-ALA	KIINTEISTÖTUNNUS	MÄÄRÄALA VÄINÖLÄ TONTTIMAA
025 0228 0015	569	467	405 0009 0135	
		102	405 0009 0136	
025 0228 0016	632	632	025 0228 0006	

Tonttijaon muutos		TJNRO 398M-21-70		
ASEMAKAAVA	398 A-003 01.08.1984	MIITAKAAVA	1:500	
VAHVISTETTU	398 A-2396a 13.12.2010	KAUP.OSA	25	Asemantausta
EDellinen tonttijako	398 46221	KORTTELI	228	
HYVÄKSYTTY	25.04.1977	TONNIT	15,16	
POHJAKARTAN HYVÄKSYI JA TONTTIIJAON LAATI		MUUTT.TONNIT	6	
27.4.2021		TJ-KARTTA	398 M-21-70	
Kiinteistöinsinööri Mika Järvelä		LASKI EE	PIIRSI OH	LAHTI