


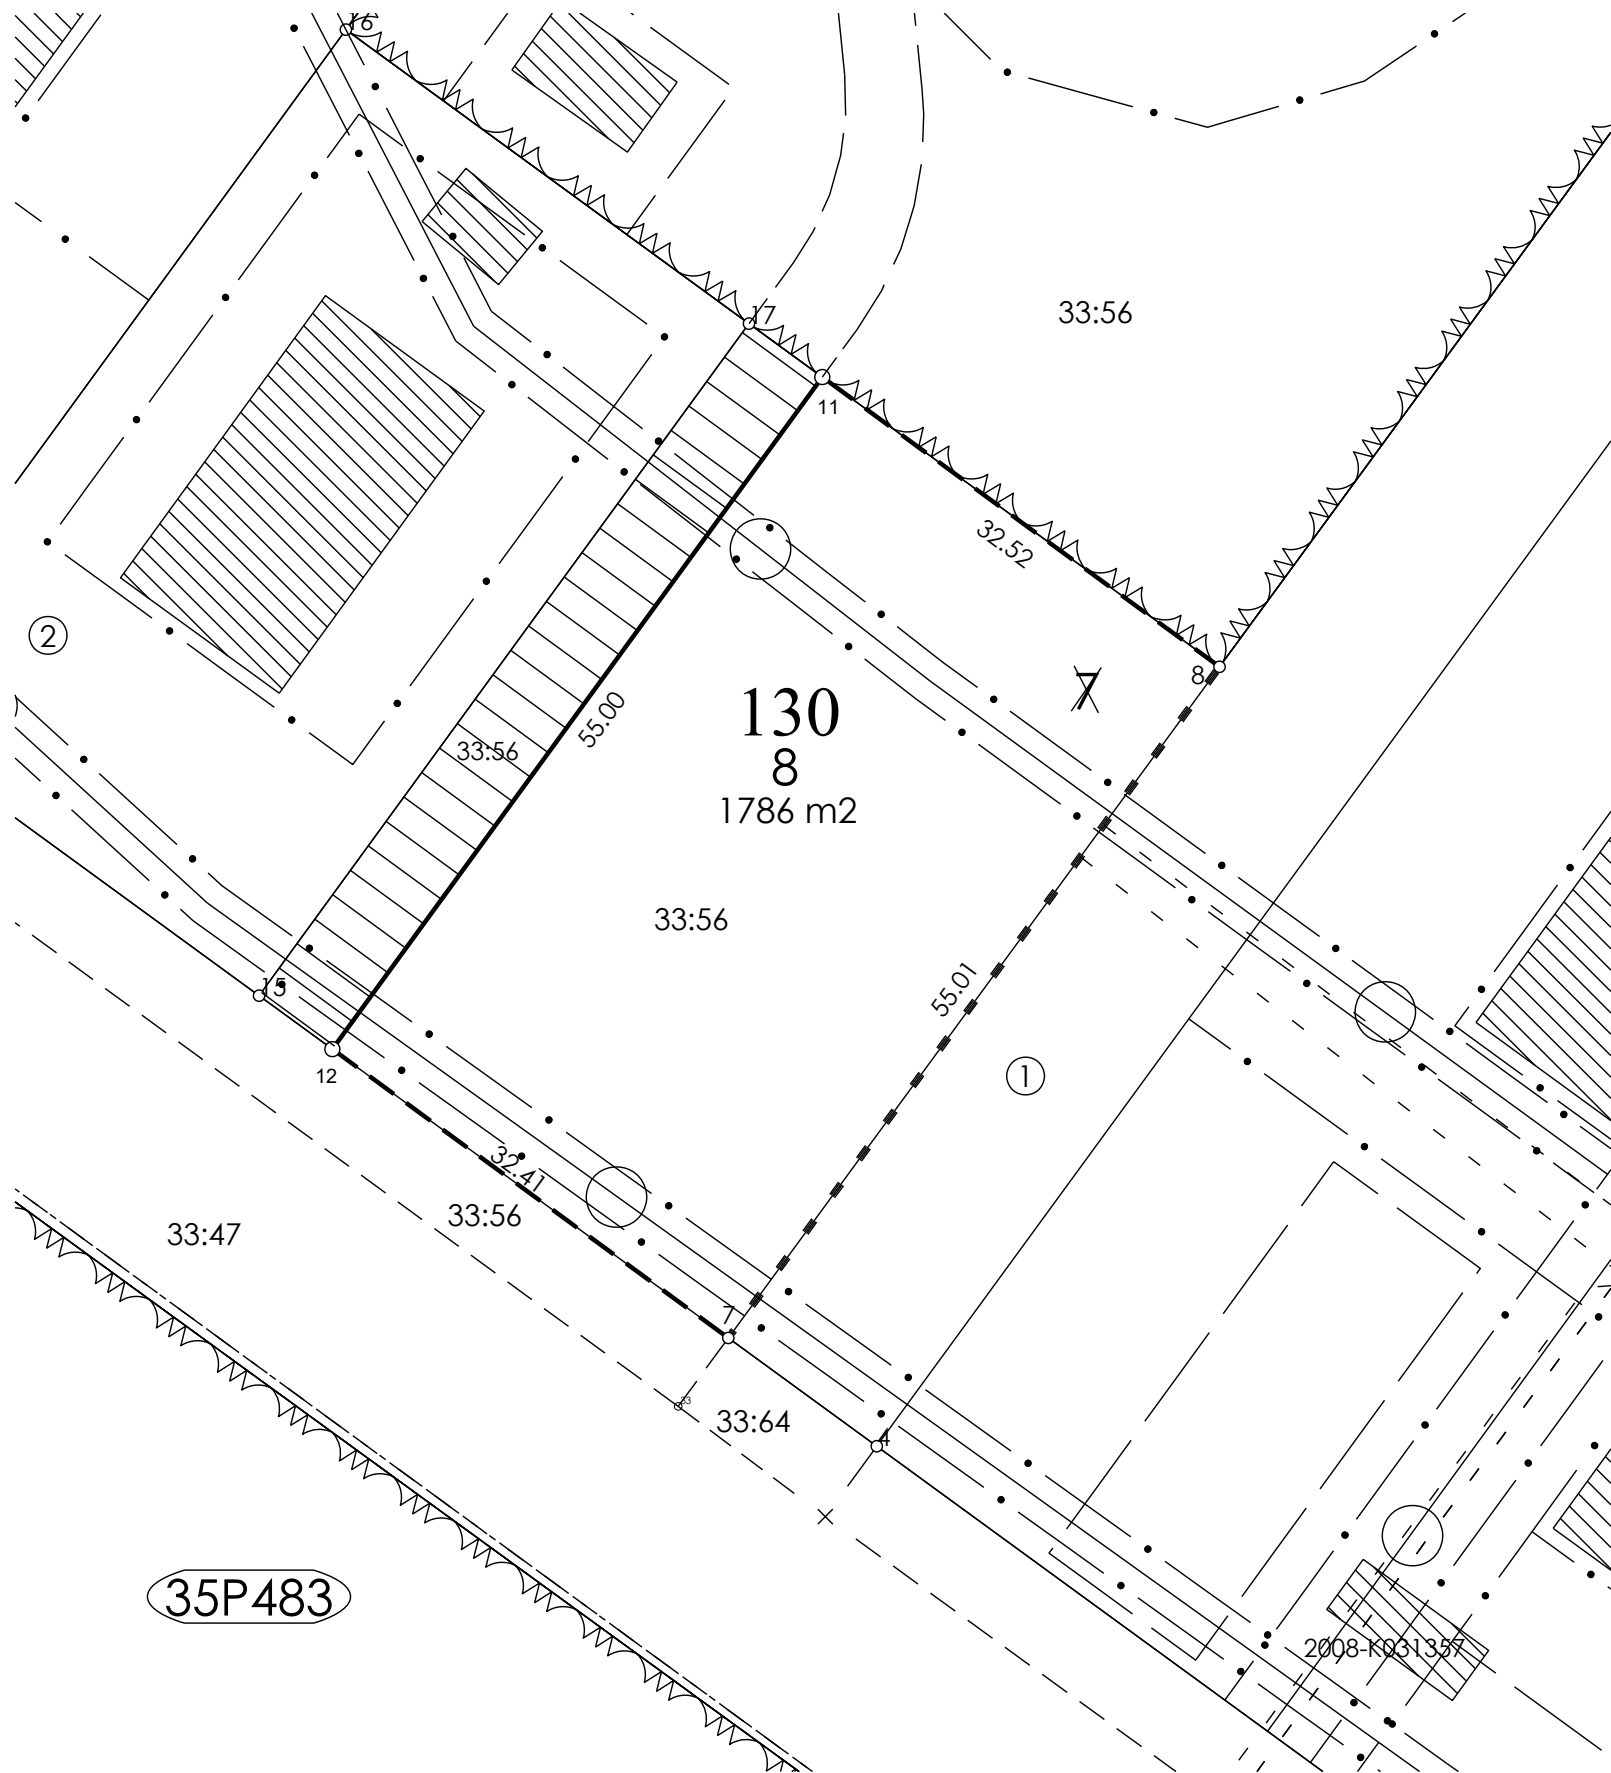

35P483

KOORDINAATTILUETTELO

N:O	X	Y
7	6758765.335	26496771.380
8	6758809.716	26496803.874
11	6758828.875	26496777.597
12	6758784.433	26496745.190

MUODOSTUMINEN

TONTTI	P-ALA	OSAP-ALA	KIINTEISTÖTUNNUS	MÄÄRÄALA
035 0130 0008	1786	1786	406 0033 0056	NIINIRINNE

Tonttijaon muutos	TJNRO	398M-21-3	LAHTI
ASEMAKAAVA N-357	MITTAKAAVA	1:500	
VAHVISTETTU 13.09.2010	KARTTALEHDET		
EDELLINEN TONTTIJAKO 398 M-19-239	EI OLE MAAREKISTERIALUETTA		
HYVÄKSYTTY 05.12.2019			
POHJAKARTAN HYVÄKSYI JA TONTTIJAON LAATI 13.1.2021	KAUP.OSA	35	NASTOLA
	KORTTELI	130	
	TONTIT	8	
	MUUTT.TONTIT	7	
	TJ-KARTTA	398 M-21-3	

LASKI EE	
PIIRSI OH	Kiinteistöinsinööri Mika Järvelä
HYVÄKSYNYT	