


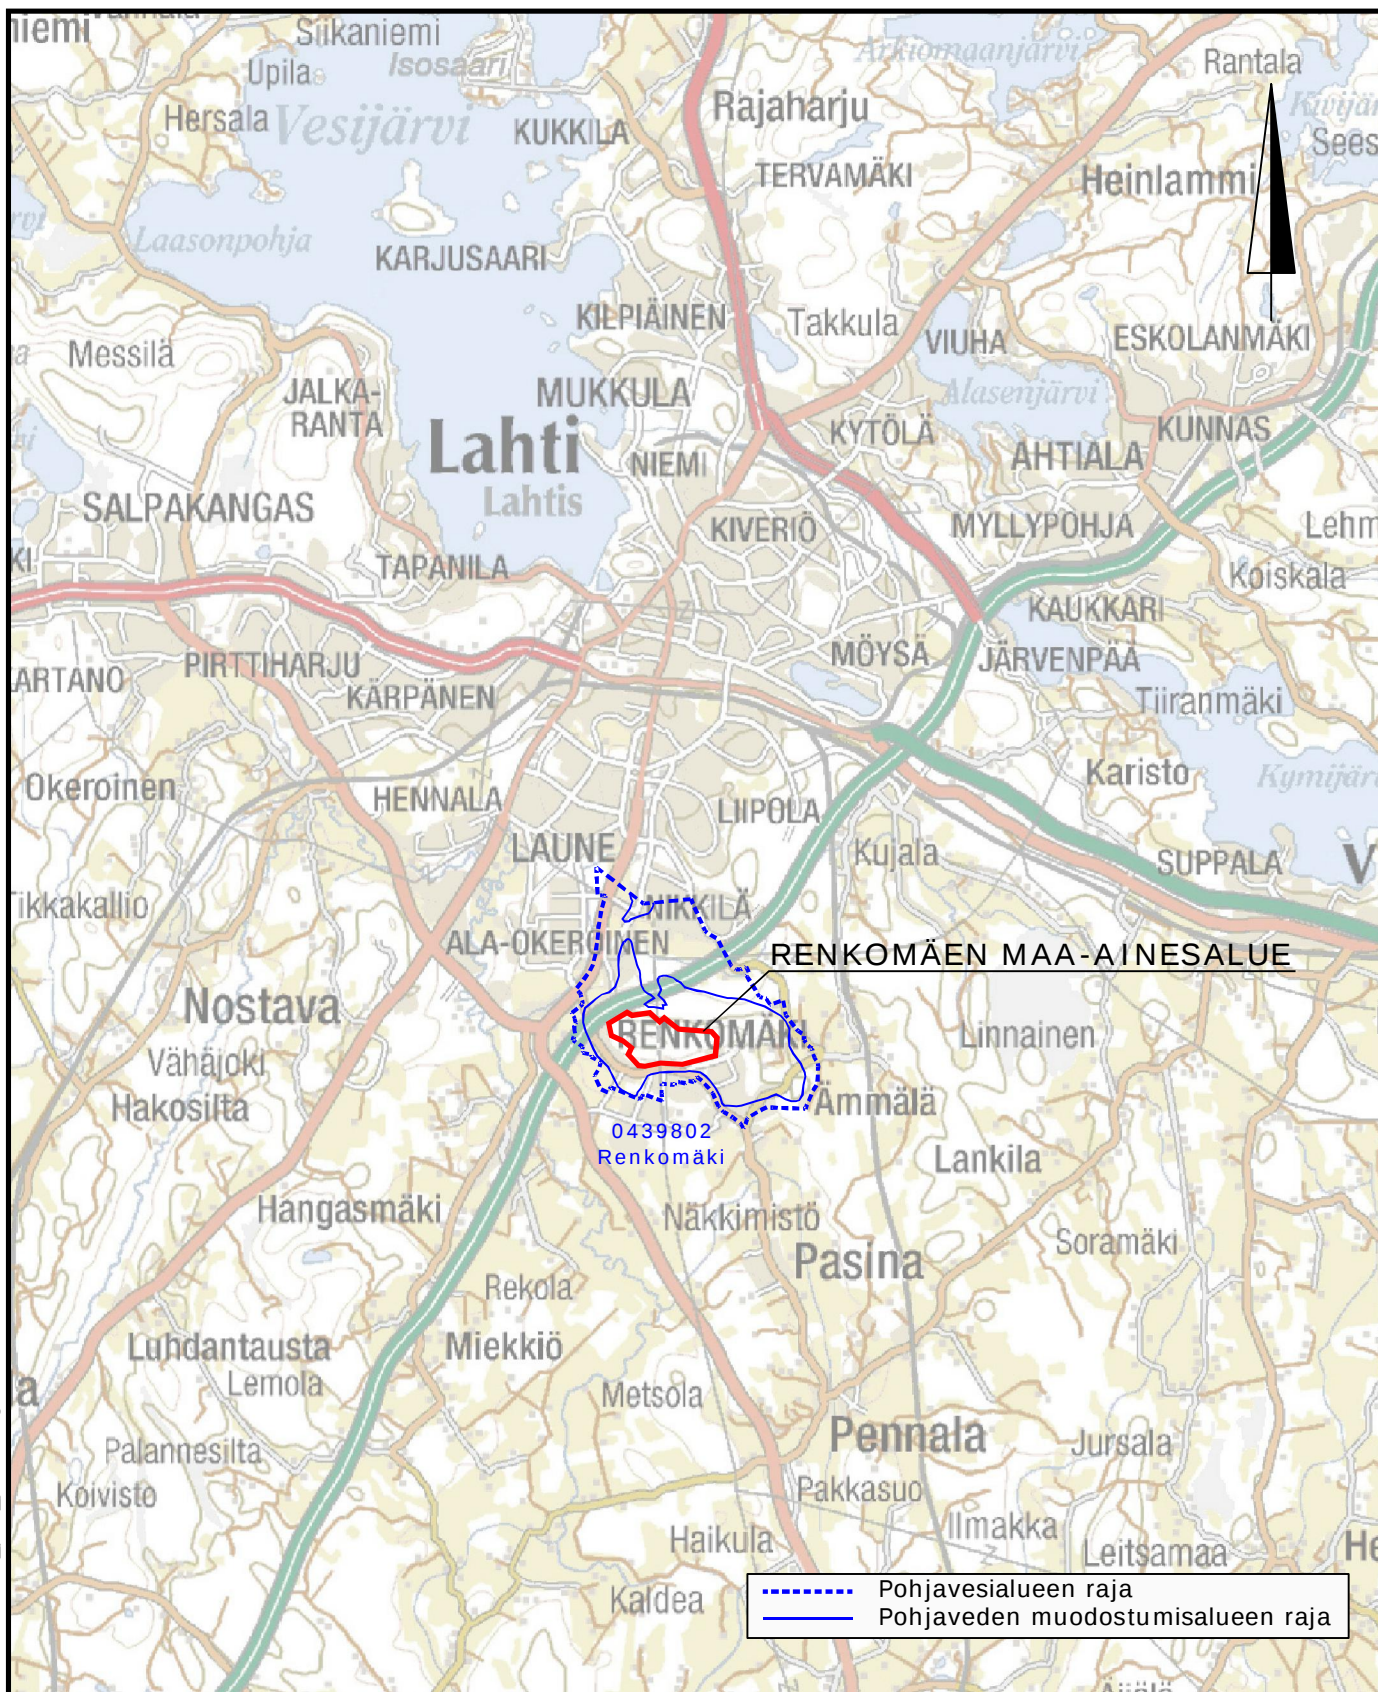

Tunn. Lukum. Muutos

Nimim.

Päiväys

Rakennuskohteen nimi ja osoite

RUDUS OY

Renkomäen maa-ainesottoalue

Pohjavesiselvitys ja maa-ainesoton
pohjavesivaikutusten arviointi**RAMBOLL**Ramboll Finland Oy
Terveystie 2
15870 HOLLOLA
puh. 020 755 7800
fax 020 755 7801

Piirustuksen sisältö

Yleiskartta

Mittakaava

1:100 000

Suunn.ala

YMP

Työnro

82132620

Tiedosto

Piirustusno

1

Muutos

hyv.

J. Koljonen

piir.


PIVK

suunn.

P. Onnila

pvm



28.9.2011

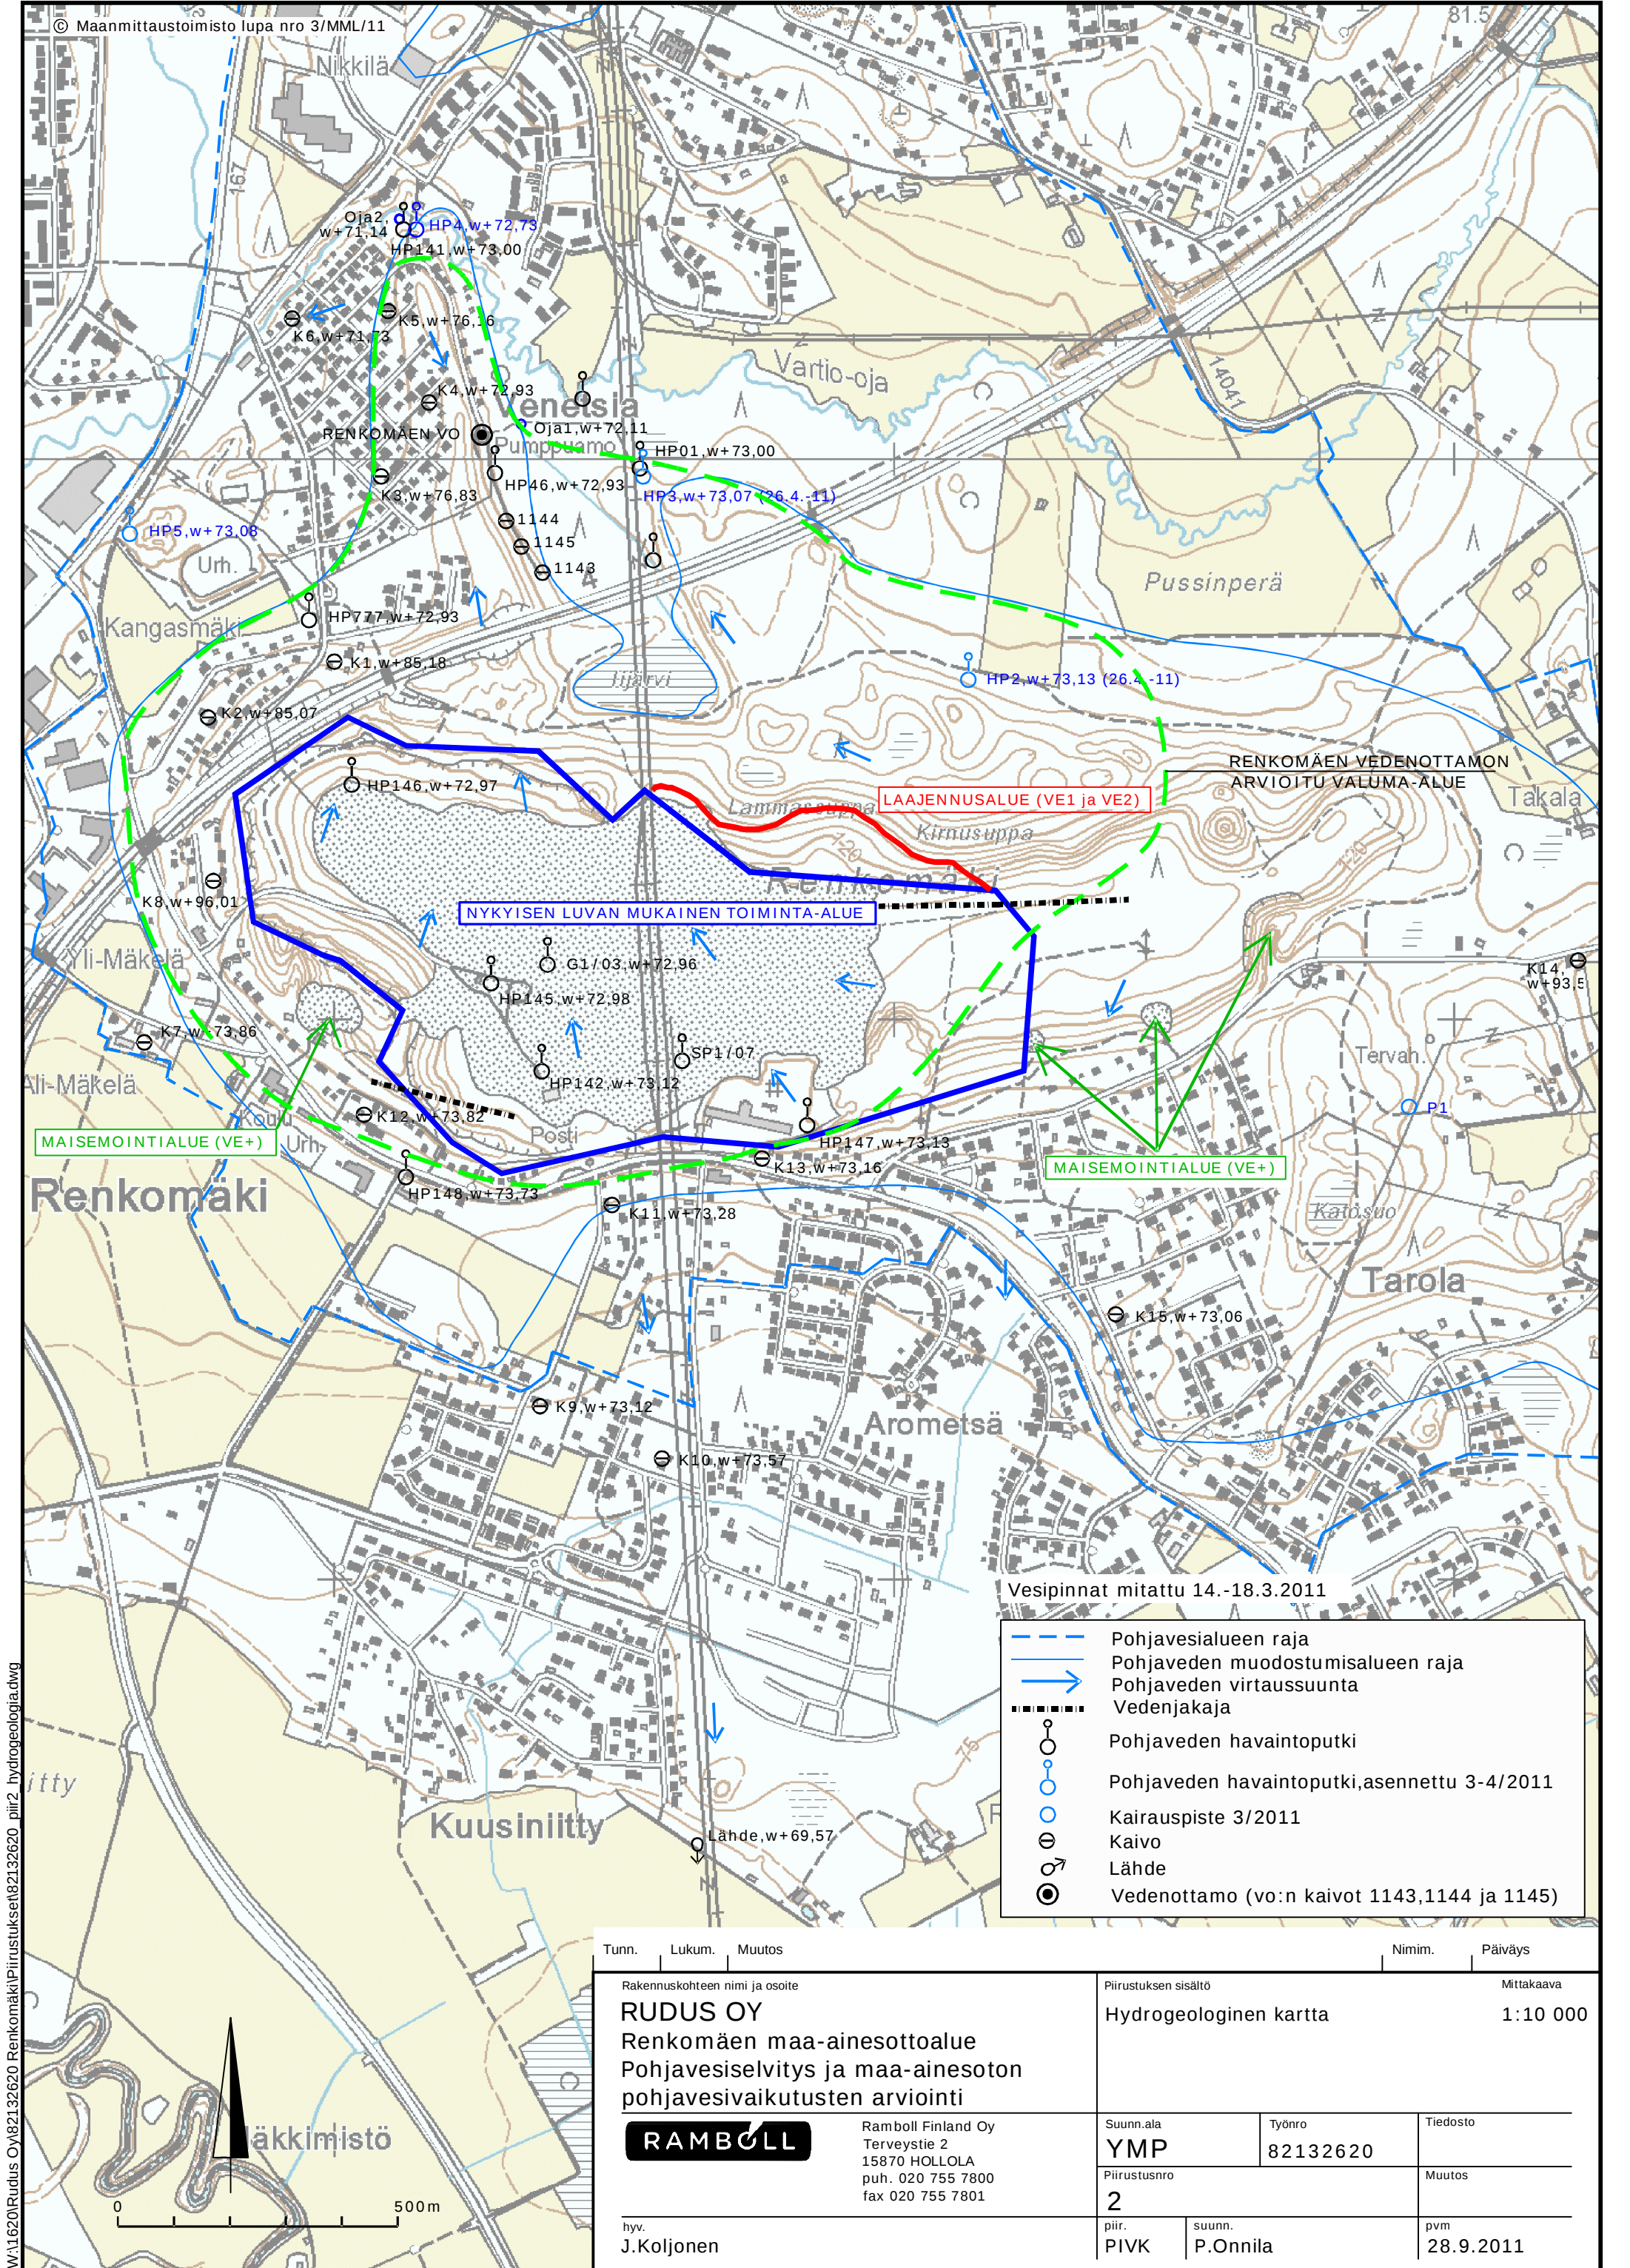

W:\1620\Rudus Oy\82132620 Renkomäki\Piirustukset\82132620_piir2_hydrogeologia.dwg

Tunn.	Lukum.	Muutos	Nimim.			Päiväys
Rakennuskohteen nimi ja osoite			Piirustuksen sisältö		Mittakaava	
RUDUS OY			Hydrogeologinen kartta		1:10 000	
Renkomäen maa-ainesottoalue			Suunn.ala		Työnro	
Pohjavesiselvitys ja maa-ainesoton			YMP		82132620	
pohjavesivaikutusten arviointi			Piirustusnro		Muutos	
Ramboll			2		Pvm	
Ramboll Finland Oy			piir.		suunn.	
Terveystie 2			PIVK		P.Onnila	
15870 HOLLOLA					28.9.2011	
puh. 020 755 7800						
fax 020 755 7801						
hyv.						
J.Koljonen						

W:\1620\Rudus Oy\82132620 Renkomäki\Piirustukset\82132620_piiir_3ja4_havainne_poikkileikkaus.dwg

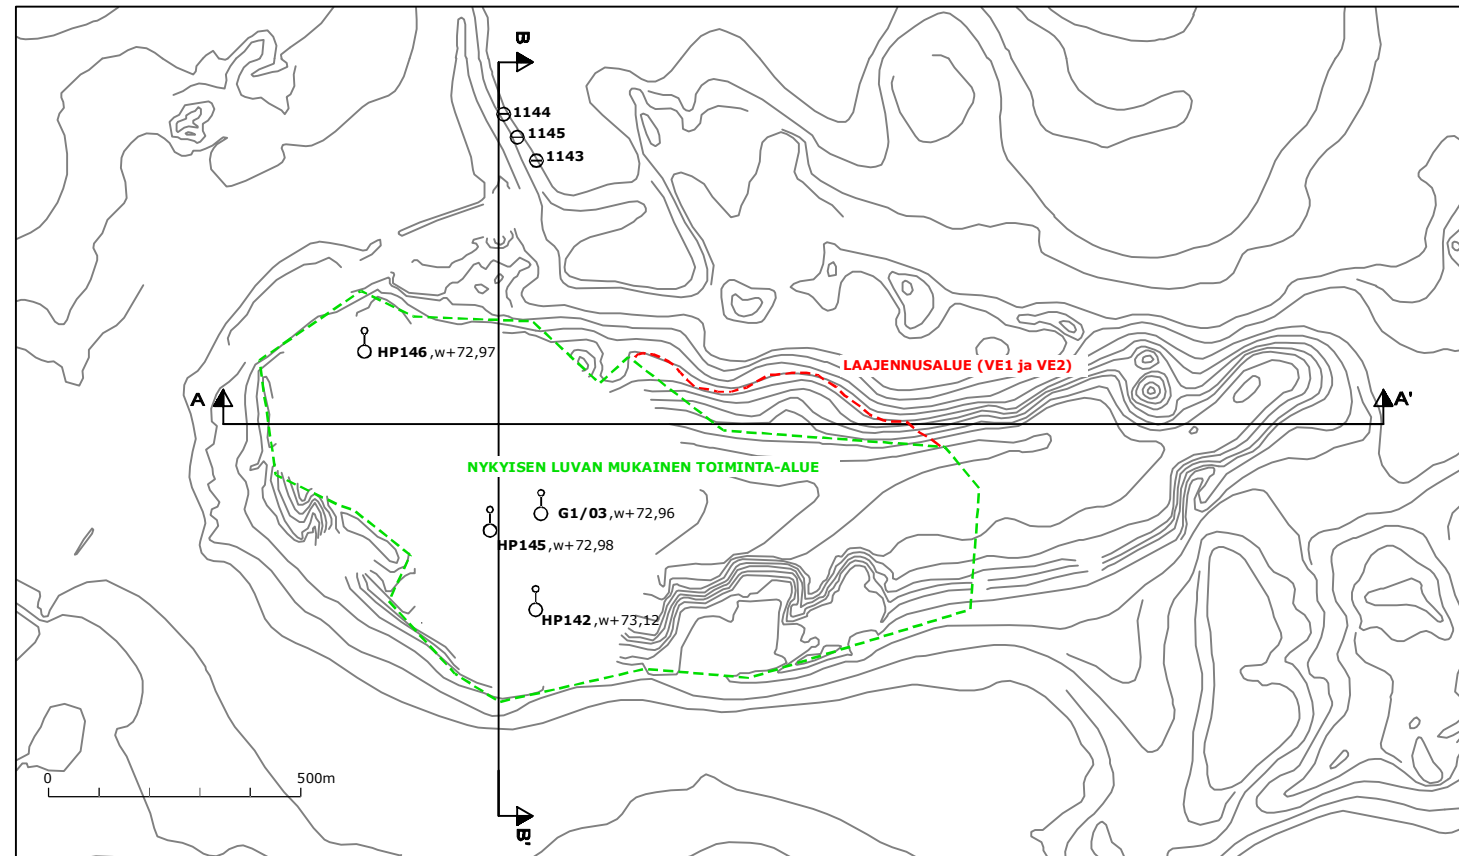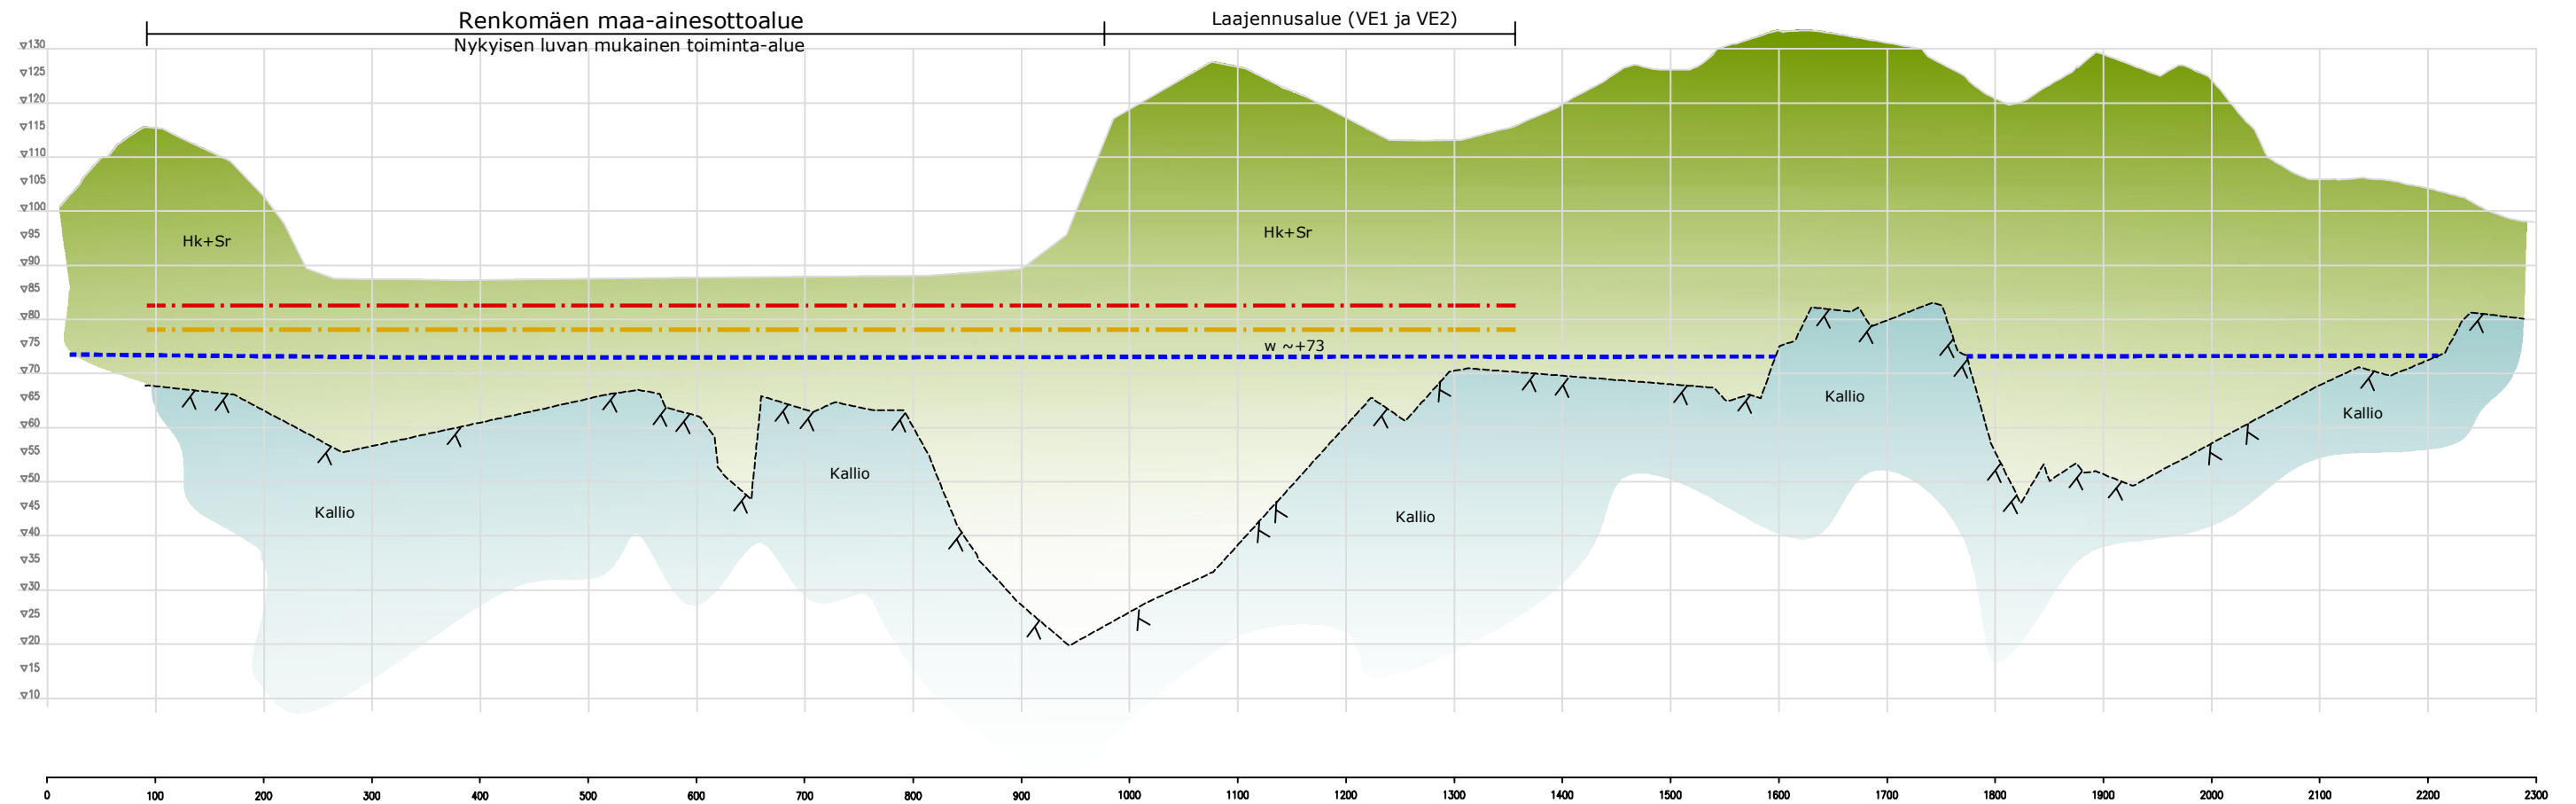

Ottotaso +83...85 (VE0, VE1)

Ottotaso +78 (VE2)

Pohjavedenpinta

Tunn.	Lukum.	Muutos	Nimim.	Päiväys
Rakennuskohteen nimi ja osoite RUDUS OY Renkomäen maa-ainesottoalue Pohjavesiselvitys ja maa-ainesoton pohjavesivaikutusten arviointi			Piirustuksen sisältö Havainnekuva, leikkaus A-A'	
 Ramboll Finland Oy Terveystie 2 15870 HOLLOLA puh. 020 755 7800 fax 020 755 7801			Suunn.ala YMP	Työnro 82132620
			Piirustusno 3	Tiedosto
hyv. J.Koljonen			piir. PIVK	suunn. P.Onnila
				pvm 28.9.2011

