


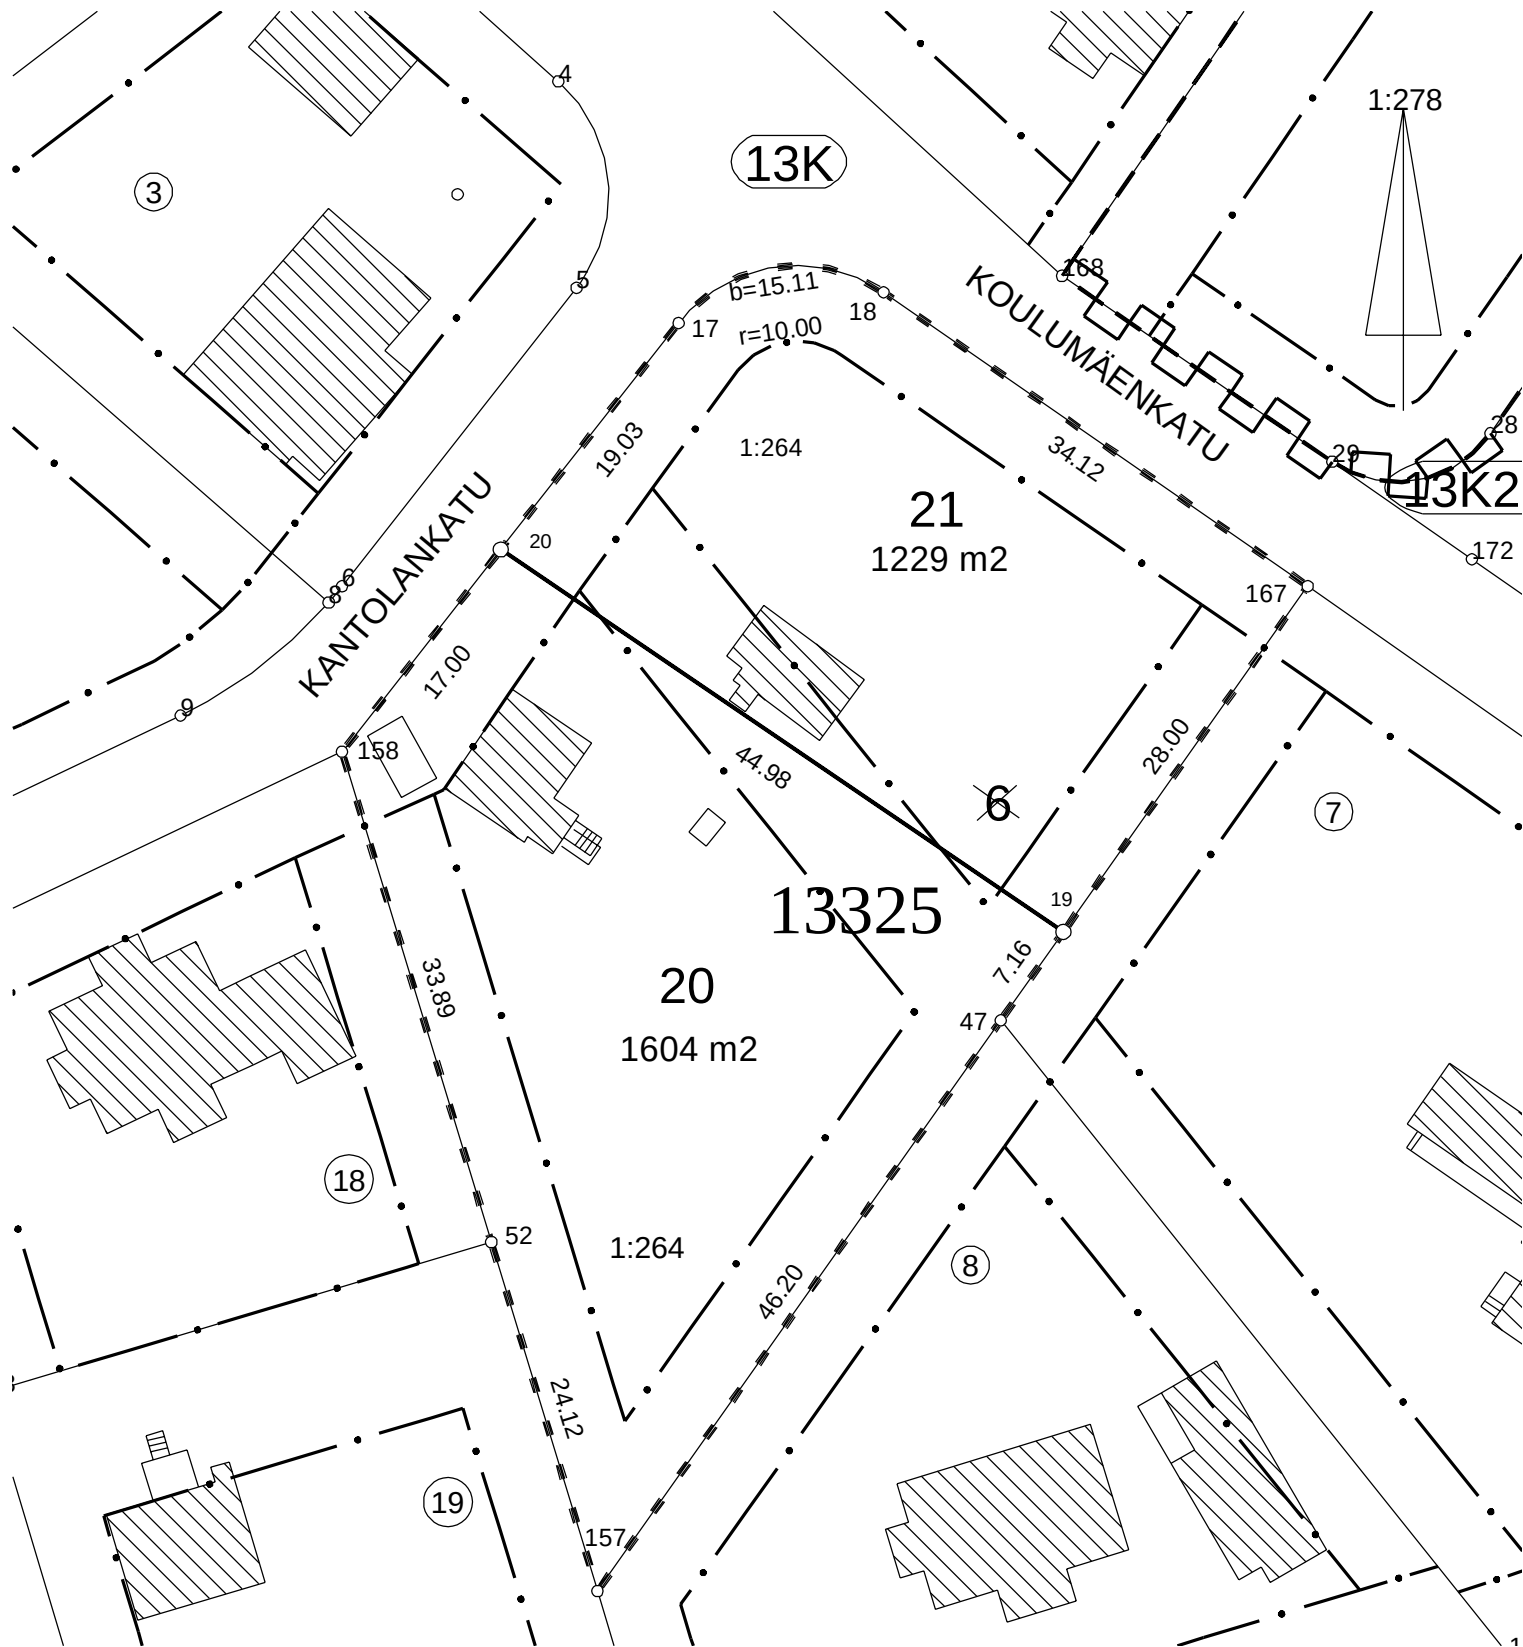

KOORDINAATTILUETTELO

N:O	X	Y	
17	6765362.558	26487835.114	
18	6765364.602	26487848.673	
19	6765322.308	26487860.559	
20	6765347.594	26487823.362	
47	6765316.459	26487856.426	
52	6765301.800	26487822.735	
157	6765278.728	26487829.761	0
158	6765334.224	26487812.862	
167	6765345.174	26487876.719	0

MUODOSTUMINEN

TONTTI	P-ALA	OSAP-ALA	KIINTEISTÖTUNNUS	MÄÄRÄALA
013 0325 0020	1604	1604	404 0001 0264	KUUSIMÄKI
013 0325 0021	1229	1229	404 0001 0264	KUUSIMÄKI

Tonttijaon muutos	TJNRO 398M-22-166		
ASEMAKAAVA 398 A-1554	MITTAKAAVA 1:500		
VAHVISTETTU 14.08.1997	KAUP.OSA 13	Ahtiala	
EDELLINEN TONTTIJAKO 398 97163	KORTTELI 325		
HYVÄKSYTTY 02.01.1998	TONTIT 20,21		
POHJAKARTAN HYVÄKSYI JA TONTTIJAON LAATI	MUUTT.TONTIT 6		
13.07.2022	TJ-KARTTA 398 M-22-166		
Kiinteistöinsinööri Mika Järvelä	LASKI EE	PIIRSI EE	LAHTI