


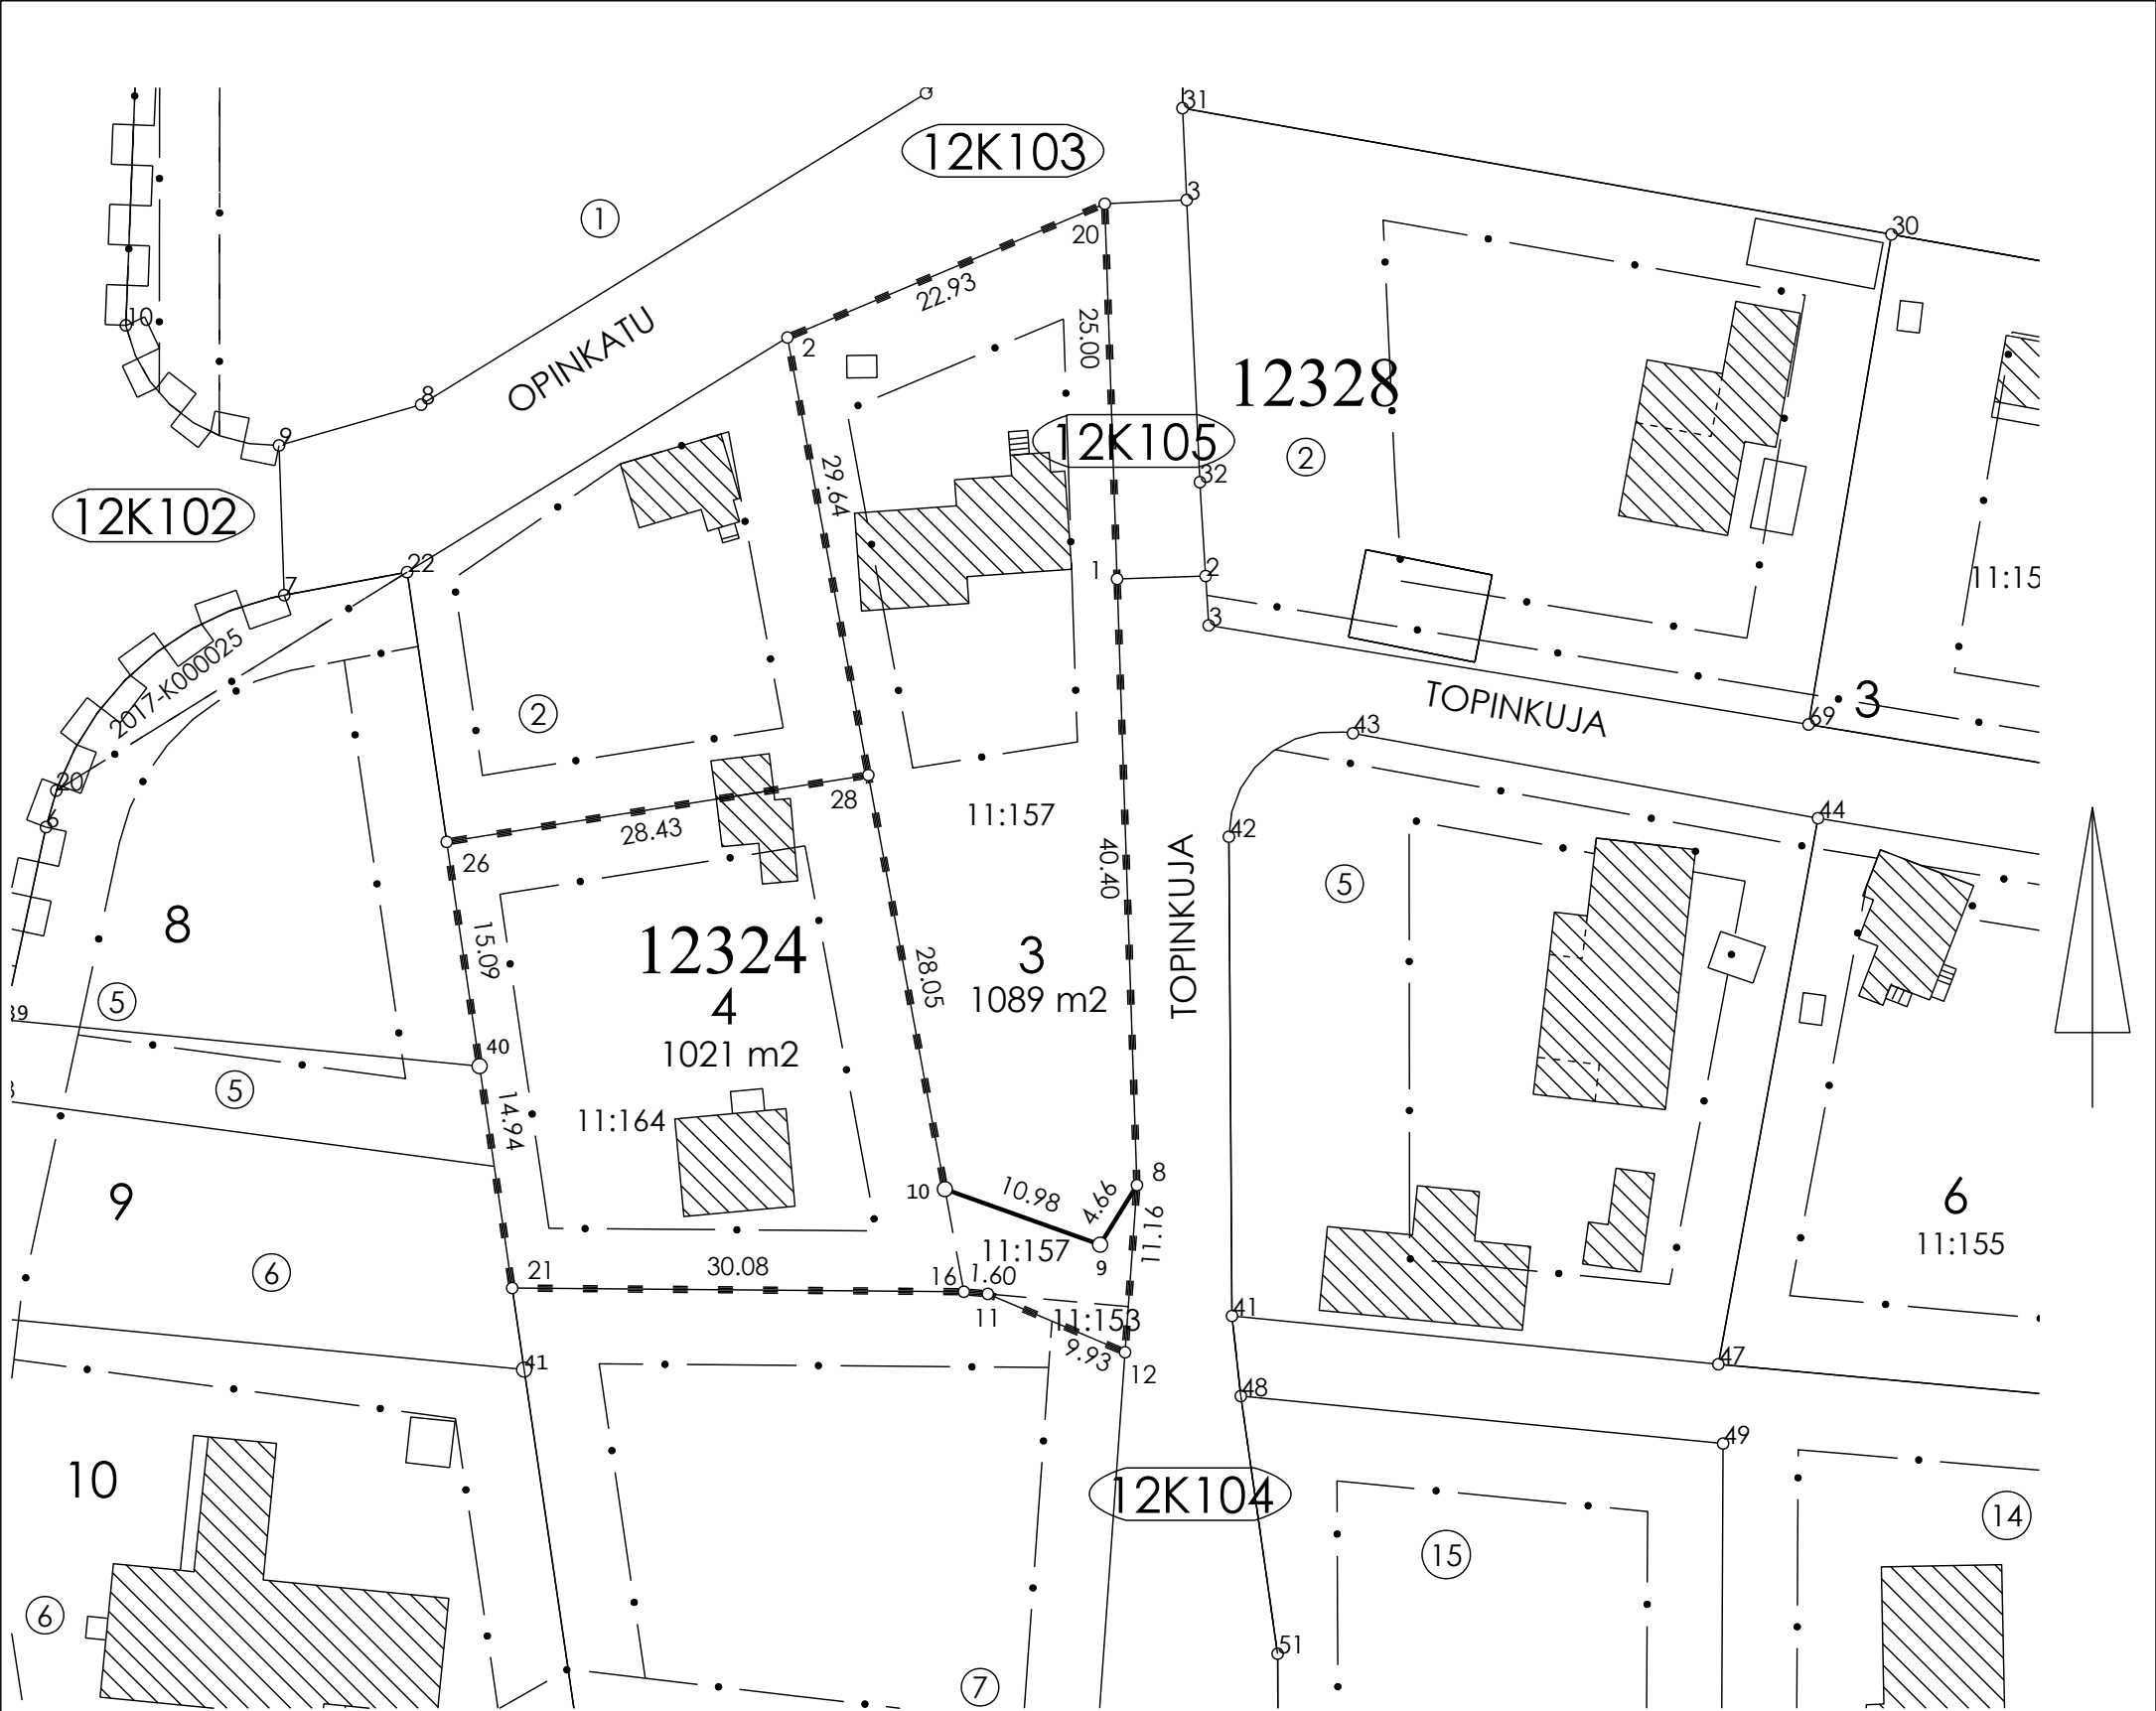

KOORDINAATILUETTELO			
N:O	X	Y	
1	6766828.488	26489146.037	
2	6766844.568	26489124.088	
8	6766788.110	26489147.360	
9	6766784.144	26489144.905	
10	6766787.841	26489134.571	
11	6766780.864	26489137.428	
12	6766776.976	26489146.567	
16	6766781.009	26489135.834	
20	6766853.474	26489145.217	
21	6766781.254	26489105.759	
26	6766810.972	26489101.400	
28	6766815.423	26489129.474	
40	6766796.038	26489103.590	

MUODOSTUMINEN				
TONTTI	P-ALA	OSAP-ALA	KIINTEISTÖTUNNUS	MÄÄRÄALA
012 0324 0003	1089	1089	401 0011 0157	KUMPULA
012 0324 0004	1021	14	401 0011 0153	AHTILA
		63	401 0011 0157	KUMPULA
		944	401 0011 0164	VASTAMÄKI

Tonttijako	TJNRO 398M-22-179		
ASEMAKAAVA A-481	MITTAKAAVA 1:500		
VAHVISTETTU 29.10.1987	KAUP.OSA 12 Kunnas		
EDELLINEN TONTTIJAKO	KORTTELI 324		
HYVÄKSYTTY	TONTIT 3,4		
POHJAKARTAN HYVÄKSYI JA TONTTIJAON LAATI	MUUTT.TONTIT		
16.9.2022	TJ-KARTTA 398 M-22-179		
Kiinteistöinsinööri Mika Järvelä	LASKI TN	PIIRSI OH	LAHTI