


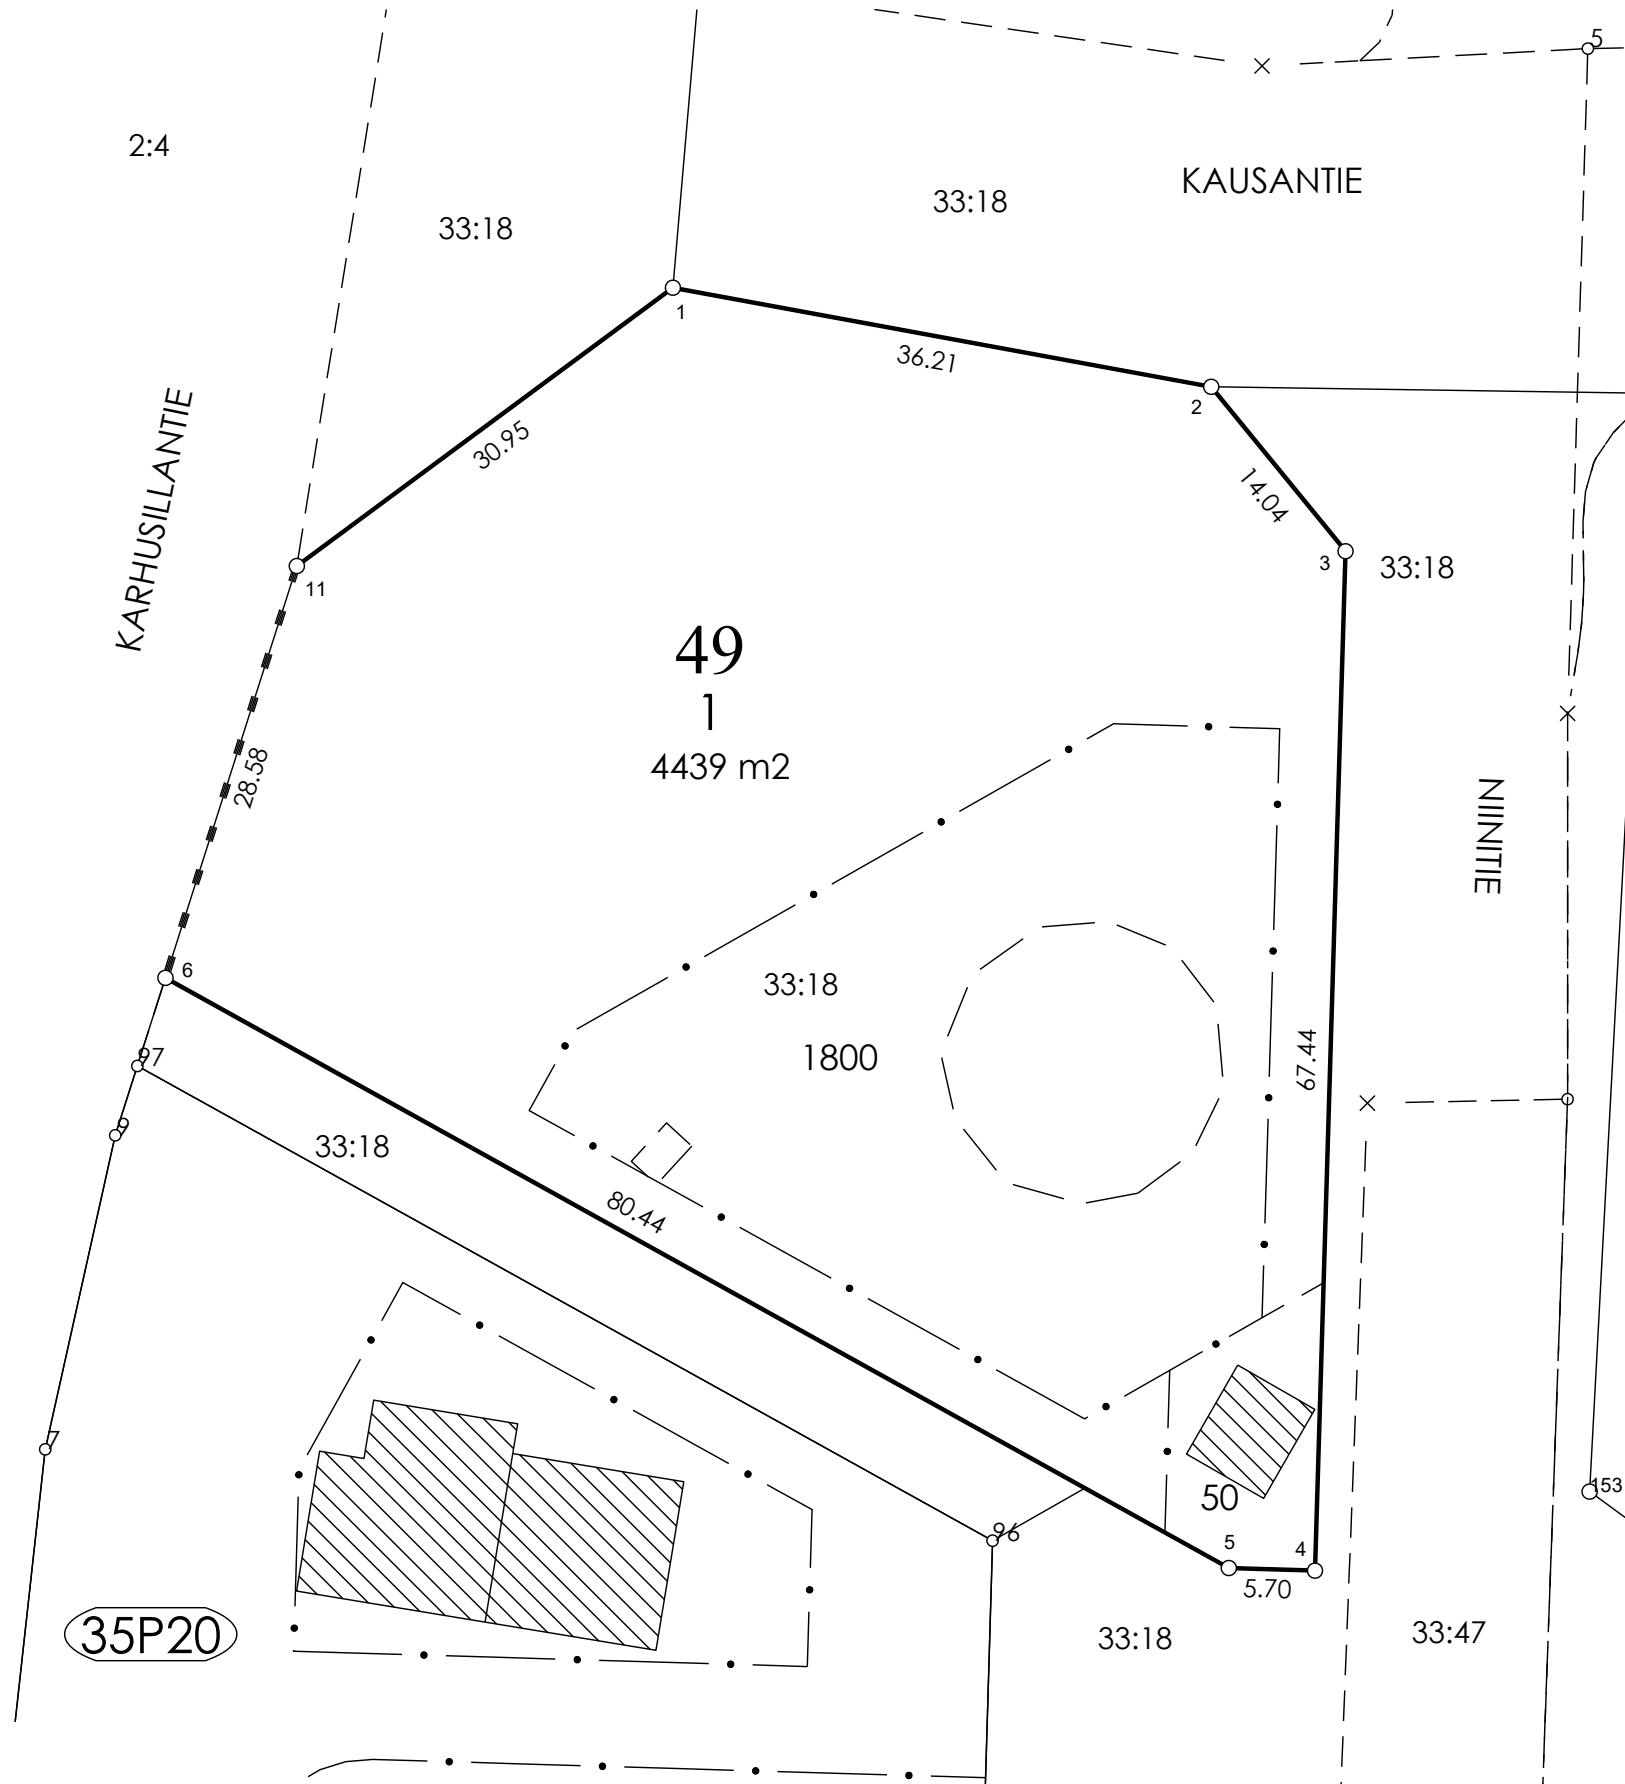

KOORDINAATTILUETTELO		
N:O	X	Y
1	6759209.746	26496423.438
2	6759203.194	26496459.047
3	6759192.321	26496467.934
4	6759124.911	26496465.911
5	6759125.082	26496460.211
6	6759164.112	26496389.871
11	6759191.341	26496398.559
95	6759130.364	26496450.692

MUODOSTUMINEN				
TONTTI 035 0049 0001	P-ALA 4439	OSAP-ALA 4439	KIINTEISTÖTUNNUS 406 0033 0018	MÄÄRÄALA VESITORNINHARJU

Tonttijako	TJNRO 398M-22-6		
ASEMAKAAVA N-357	MITTAKAAVA 1:500		
VAHVISTETTU 13.09.2010	KAUP.OSA	35	NASTOLA
EDELLINEN TONTTIJAKO	KORTTELI	49	
HYVÄKSYTTY	TONTIT	1	
POHJAKARTAN HYVÄKSYI JA TONTTIJAON LAATI	MUUTT.TONTIT		
4.1.2022	TJ-KARTTA 398 M-22-6		
Kiinteistöinsinööri Mika Järvelä	LASKI EE	PIIRSI OH	LAHTI