


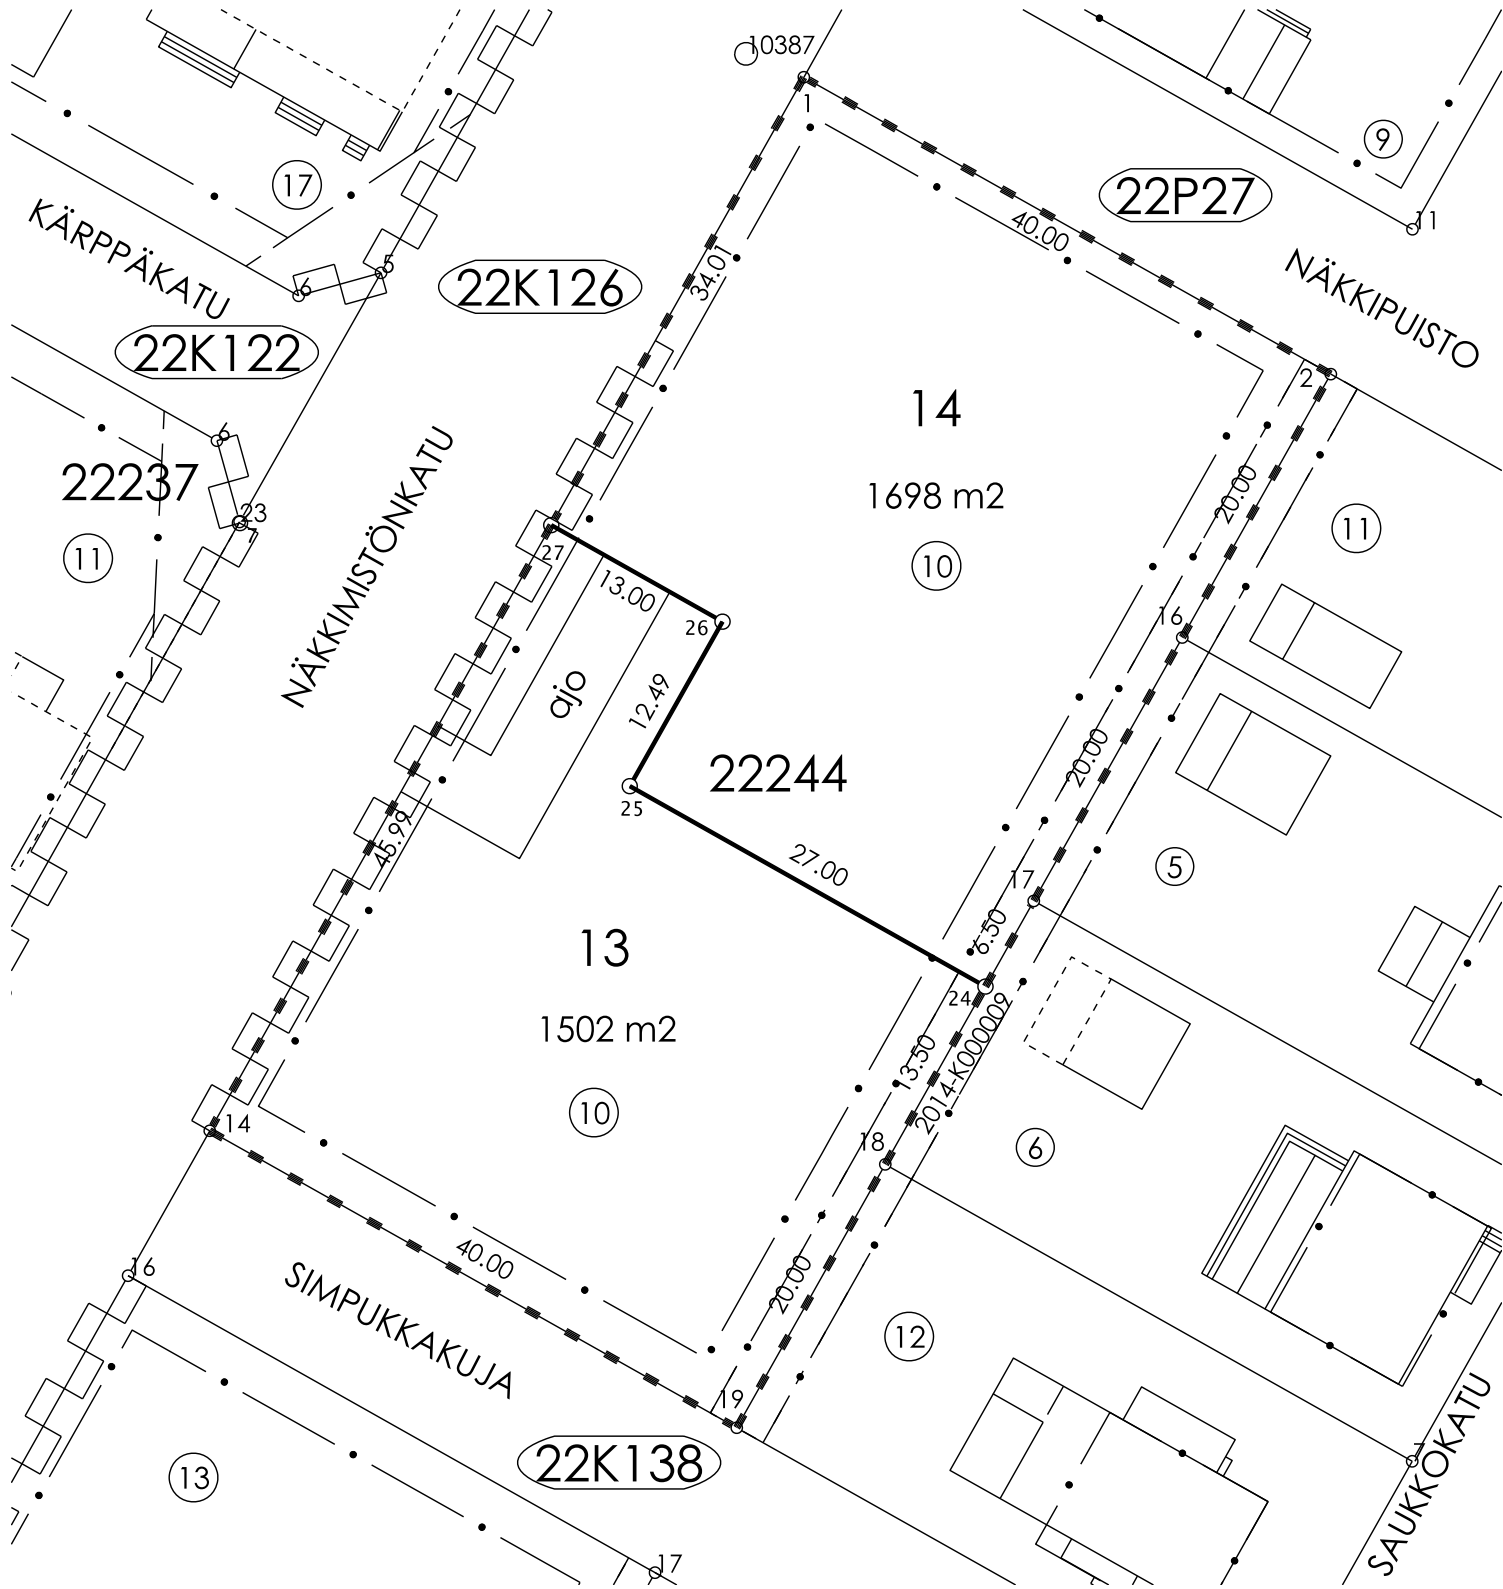


MUODOSTUMINEN

TONTTI	P-ALA	OSAP-ALA	KIINTEISTÖTUNNUS	MÄÄRÄALA
022 0244 0013	1502	1502	022 0244 0010	
022 0244 0014	1698	1698	022 0244 0010	

KOORDINAATTILUETTELO

N:O	X	Y
1	6756630.954	26482623.300
2	6756611.313	26482658.146
14	6756561.263	26482584.018
16	6756593.890	26482648.325
17	6756576.467	26482638.505
18	6756559.044	26482628.684
19	6756541.622	26482618.863
24	6756570.805	26482635.313
25	6756584.063	26482611.792
26	6756594.943	26482617.925
27	6756601.327	26482606.600

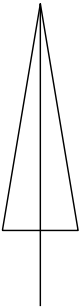

Tonttijaon muutos	TJNRO	398M-23-1	
ASEMAKAAVA A-2570	MITTAKAAVA	1:500	
VAHVISTETTU 16.12.2013	KAUP.OSA	22	Renkomäki
EDELLINEN TONTTIIAKO 398 M-15-51	KORTTELI	244	
HYVÄKSYTTY 20.4.2015	TONTIT	13,14	
POHJAKARTAN HYVÄKSYI JA TONTTIIAON LAATI	MUUTT.TONTIT	10	
09.01.2023	TJ-KARTTA	398 M-23-1	
Kiinteistöinsinööri Mika Järvelä	LASKI TN	PIIRSI TN	LAHTI