


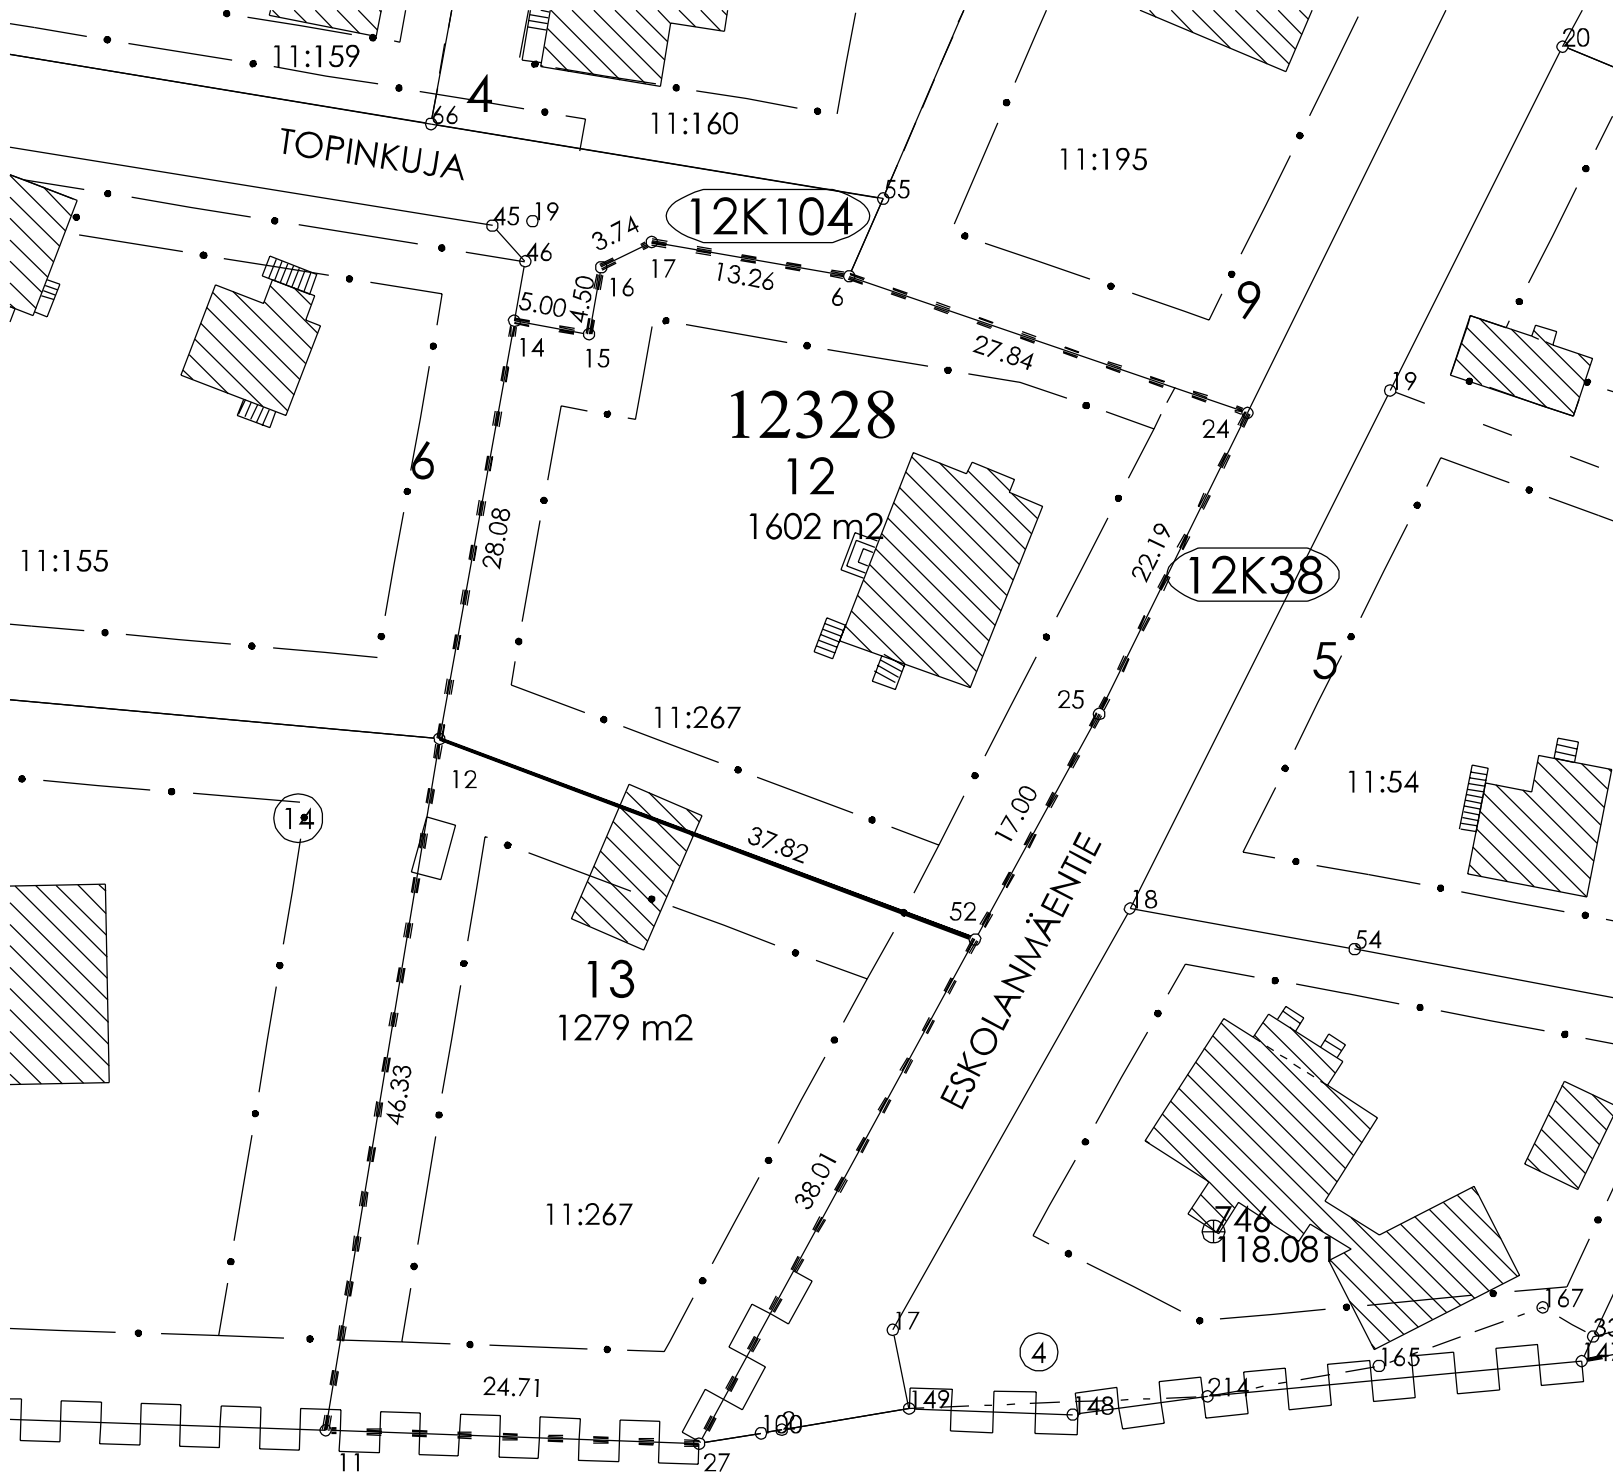

884:1:10

KOORDINAATTILUETTELO		
N:O	X	Y
6	6766803.035	26489254.109
11	6766726.739	26489219.491
12	6766772.449	26489227.037
14	6766800.088	26489231.988
15	6766799.206	26489236.909
16	6766803.636	26489237.703
17	6766805.310	26489241.051
24	6766793.999	26489280.446
25	6766774.095	26489270.636
27	6766725.860	26489244.182
52	6766759.187	26489262.460

MUODOSTUMINEN				
TONTTI	P-ALA	OSAP-ALA	KIINTEISTÖTUNNUS	MÄÄRÄALA
012 0328 0012	1602	1602	401 0011 0267	KANKAANKULMA
012 0328 0013	1279	1279	401 0011 0267	KANKAANKULMA

Tonttijako	TJNRO 398M-23-45		
ASEMAKAAVA A-1834	MIITAKAAVA 1:500		
VAHVISTETTU 17.03.2000	KAUP.OSA 12 Kunnas		
EDELLINEN TONTTIIJAKO	TONTIT		
HYVÄKSYTTY	398-12-328-12,13		
POHJAKARTAN HYVÄKSYI JA TONTTIJAON LAATI	MUUTT.TONTIT		
	TJ-KARTTA 398 M-23-45		
	LASKI EE	PIIRSI OH	LAHTI
17.3.2023			
Kiinteistöinsinööri Mika Järvelä			