


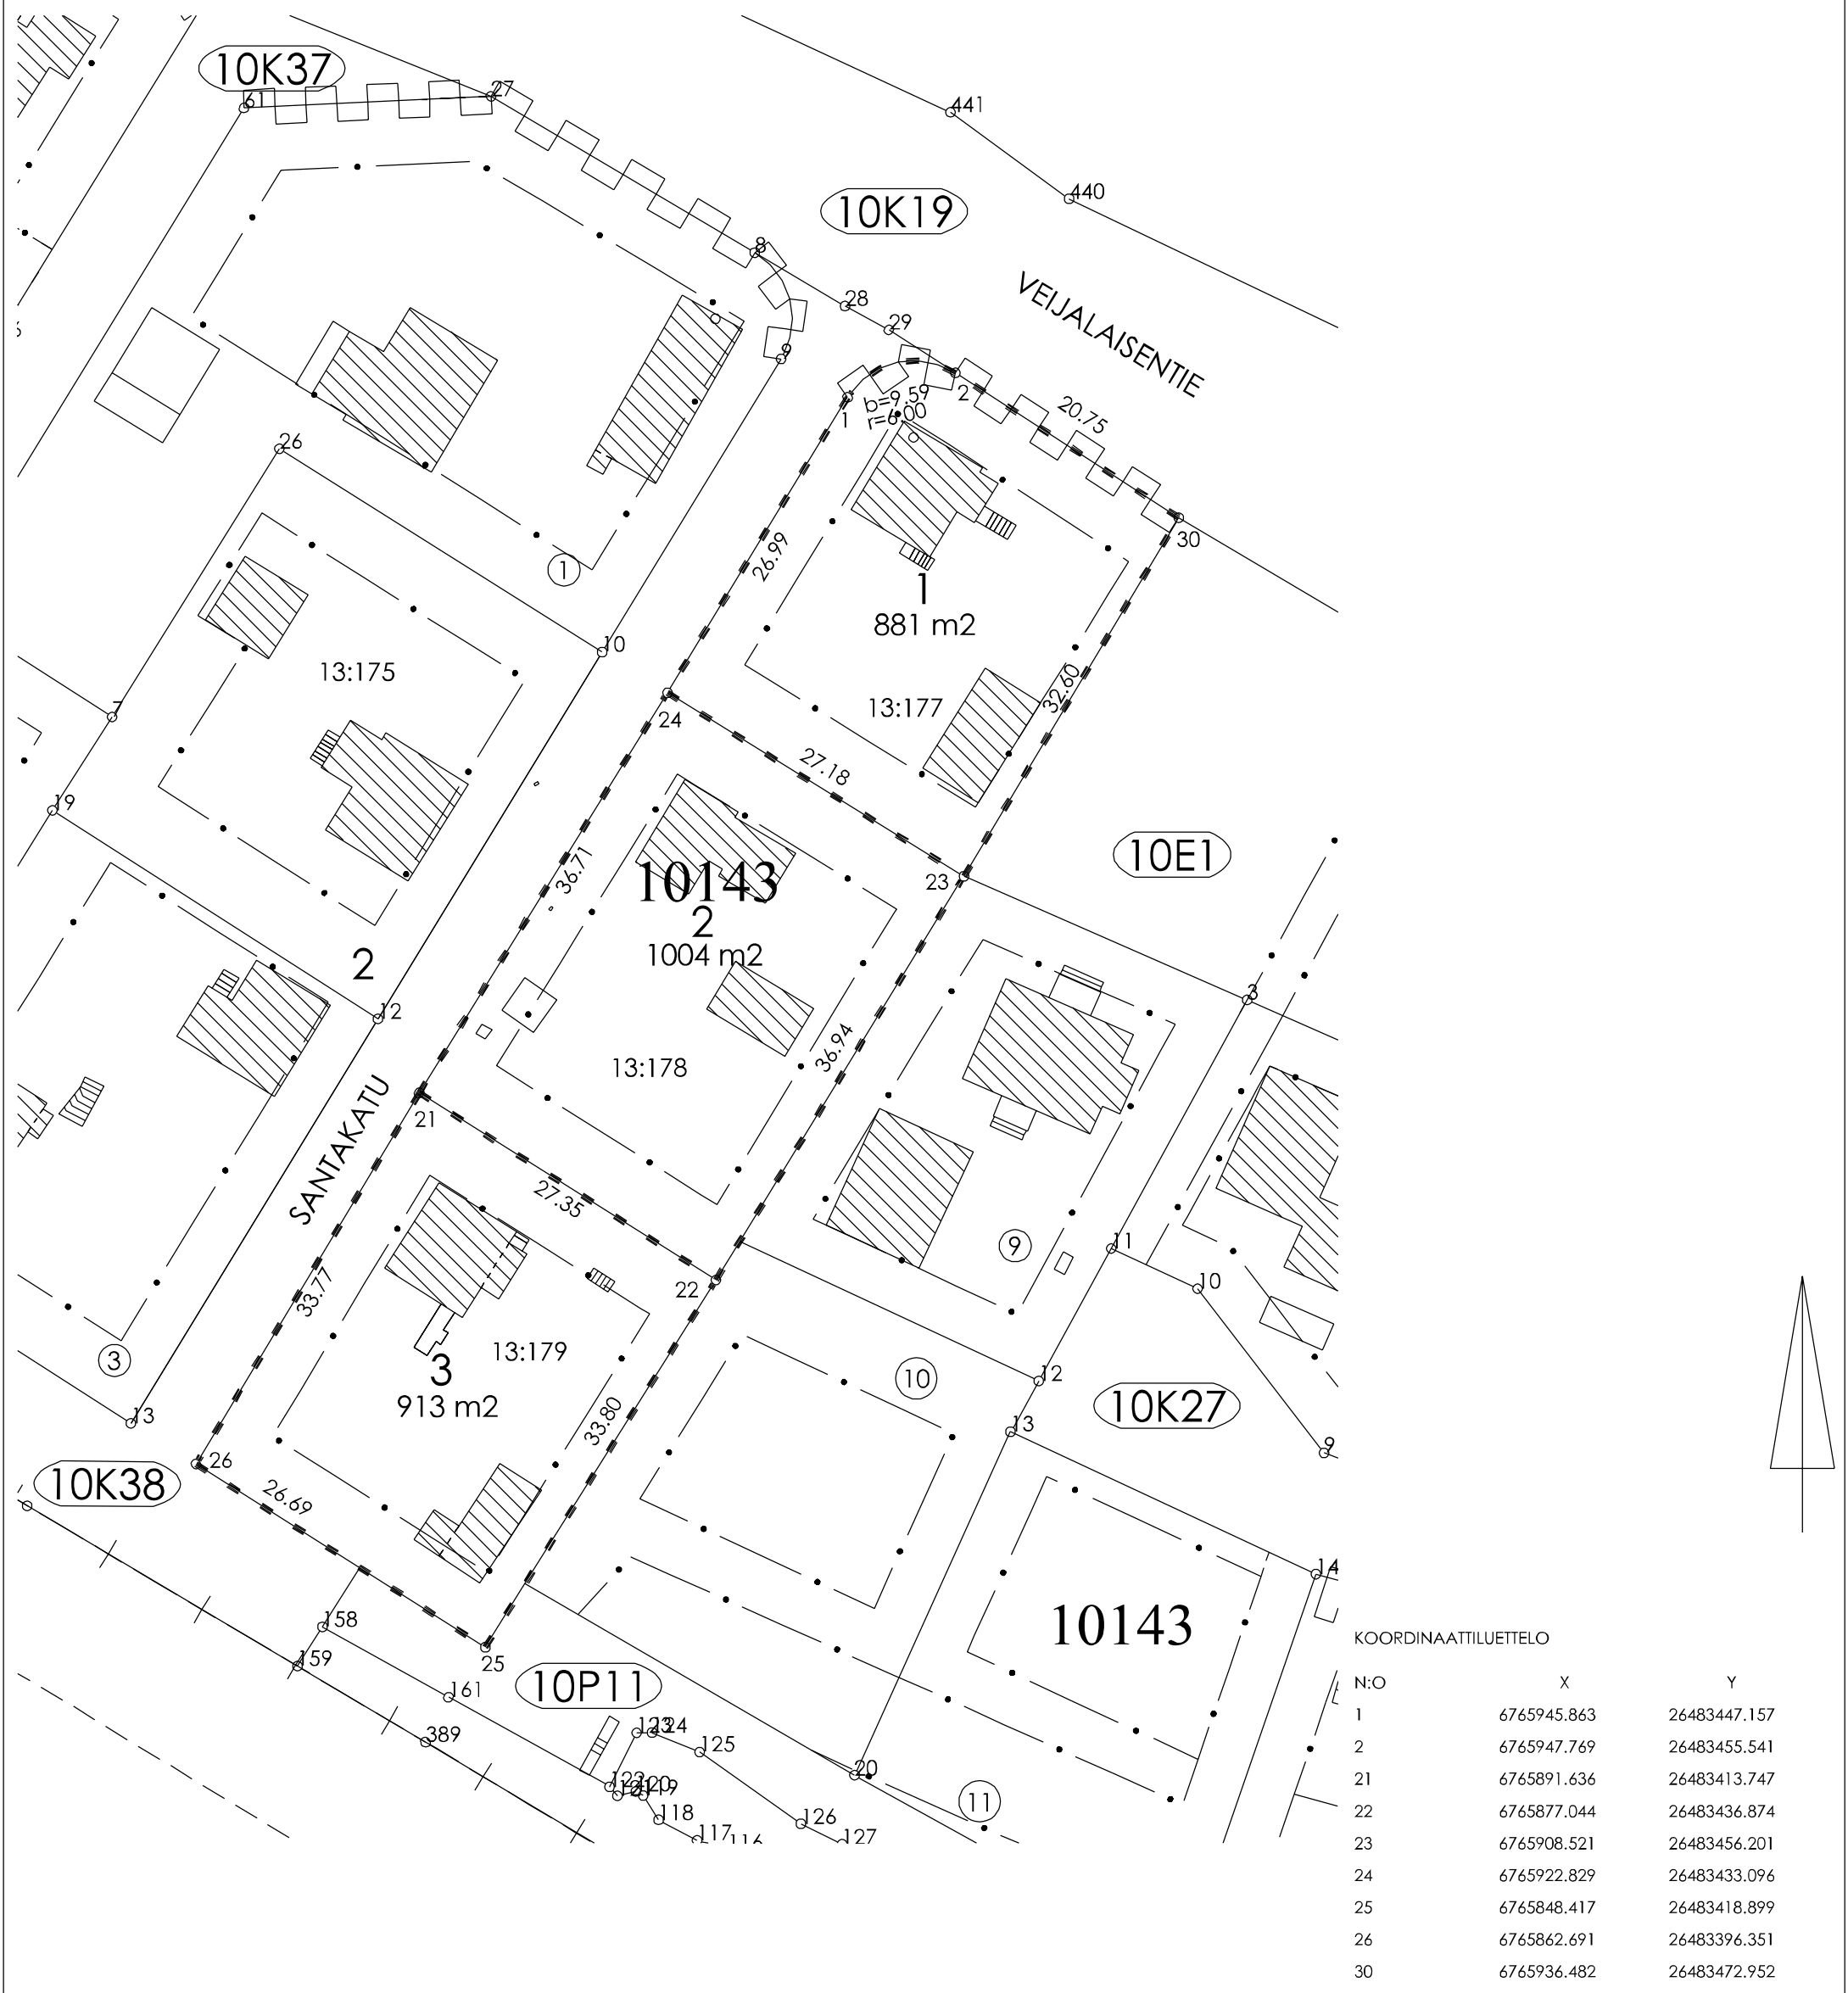

KOORDINAATILUETTELO		
N:O	X	Y
1	6765945.863	26483447.157
2	6765947.769	26483455.541
21	6765891.636	26483413.747
22	6765877.044	26483436.874
23	6765908.521	26483456.201
24	6765922.829	26483433.096
25	6765848.417	26483418.899
26	6765862.691	26483396.351
30	6765936.482	26483472.952

MUODOSTUMINEN				
TONTTI	P-ALA	OSAP-ALA	KIINTEISTÖTUNNUS	MÄÄRÄALA
010 0143 0001	881	881	401 0013 0177	KOTTARAINEN
010 0143 0002	1004	1004	401 0013 0178	VARPUNEN
010 0143 0003	913	913	401 0013 0179	HEINÄSORSA

Tonttijako	TJNRO 398M-23-46		
ASEMAKAAVA A-631a	MITTAKAAVA 1:500		
VAHVISTETTU 29.04.1987	KAUP.OSA 10 Kytölä		
EDELLINEN TONTTIJAKO	TONTIT		
HYVÄKSYTTY	398-10-143-1,2,3		
POHJAKARTAN HYVÄKSYI JA TONTTIJAON LAATI	MUUT.TONTIT		
17.3.2023	TJ-KARTTA 398 M-23-46		
Kiinteistöinsinööri Mika Järvelä	LASKI EE	PIIRSI OH	LAHTI