


Sovitetaan etelärinteentien pintaan

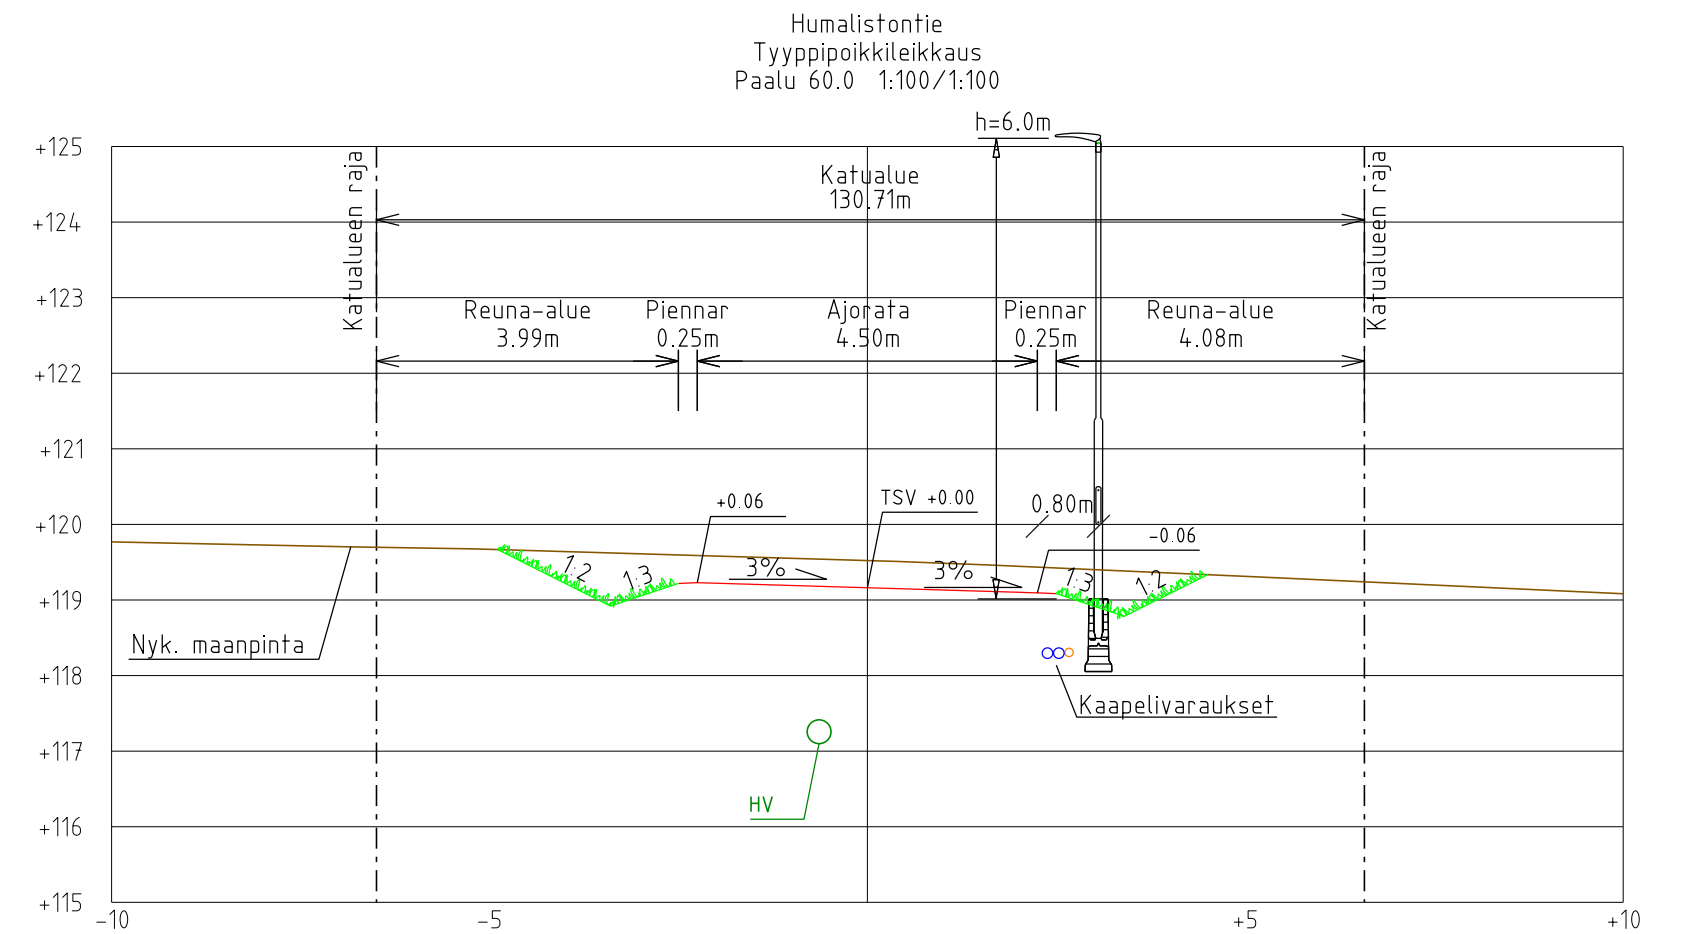

		Helsinginkatu 15 20500 Turku 020 747 6000 www.sitowise.com		Suunn.ala	Työnumero	Piir.no
		TKA	KAU47441	R2-1		
Suunnittelija	Tarkastaja	Vast.suun/Hyväksyjä	Päiväys			
Petteri Kankare/ Markus Asell	Jani Tulkki	Jani Tulkki	10.08.2023			
RevB						
Nähtävillä / Tyla				ETRS-GK26 / N2000		
Kohteen nimi:				Kaupunginosatunnus:		
Humalistontie				35 Nastola		
Pituusleikkaus				Hyväksymispäivä:		
Tyyppipoikkileikkaus				X		
				Suunnittelija:		Mittakaava:
				Sitowise Oy		1:1000/1:100 1:100
Suunnitelmalaji:				Piirustusnumero:		
Rakennussuunnitelma				2023-07-201-K		
LAHDEN KAUPUNKI KAUPUNKIYMPÄRISTÖN PALVELUALUE KAUPUNKISUUNNITTELU						
Suunnitelman päivämäärä ja hyväksyjä:				Pirkko-Leena Jakonen		
10.08.2023						