

Päällysrakenne  
Putkien perustamistapa

Matka  
Kaltevuus / pyöristyssäde

Tasausviivan korkeus


Maanpinnan korkeus

Paalutus

Kaarevuus

Sivukaltevuus

Sovitetään joukahaisentien pintaan

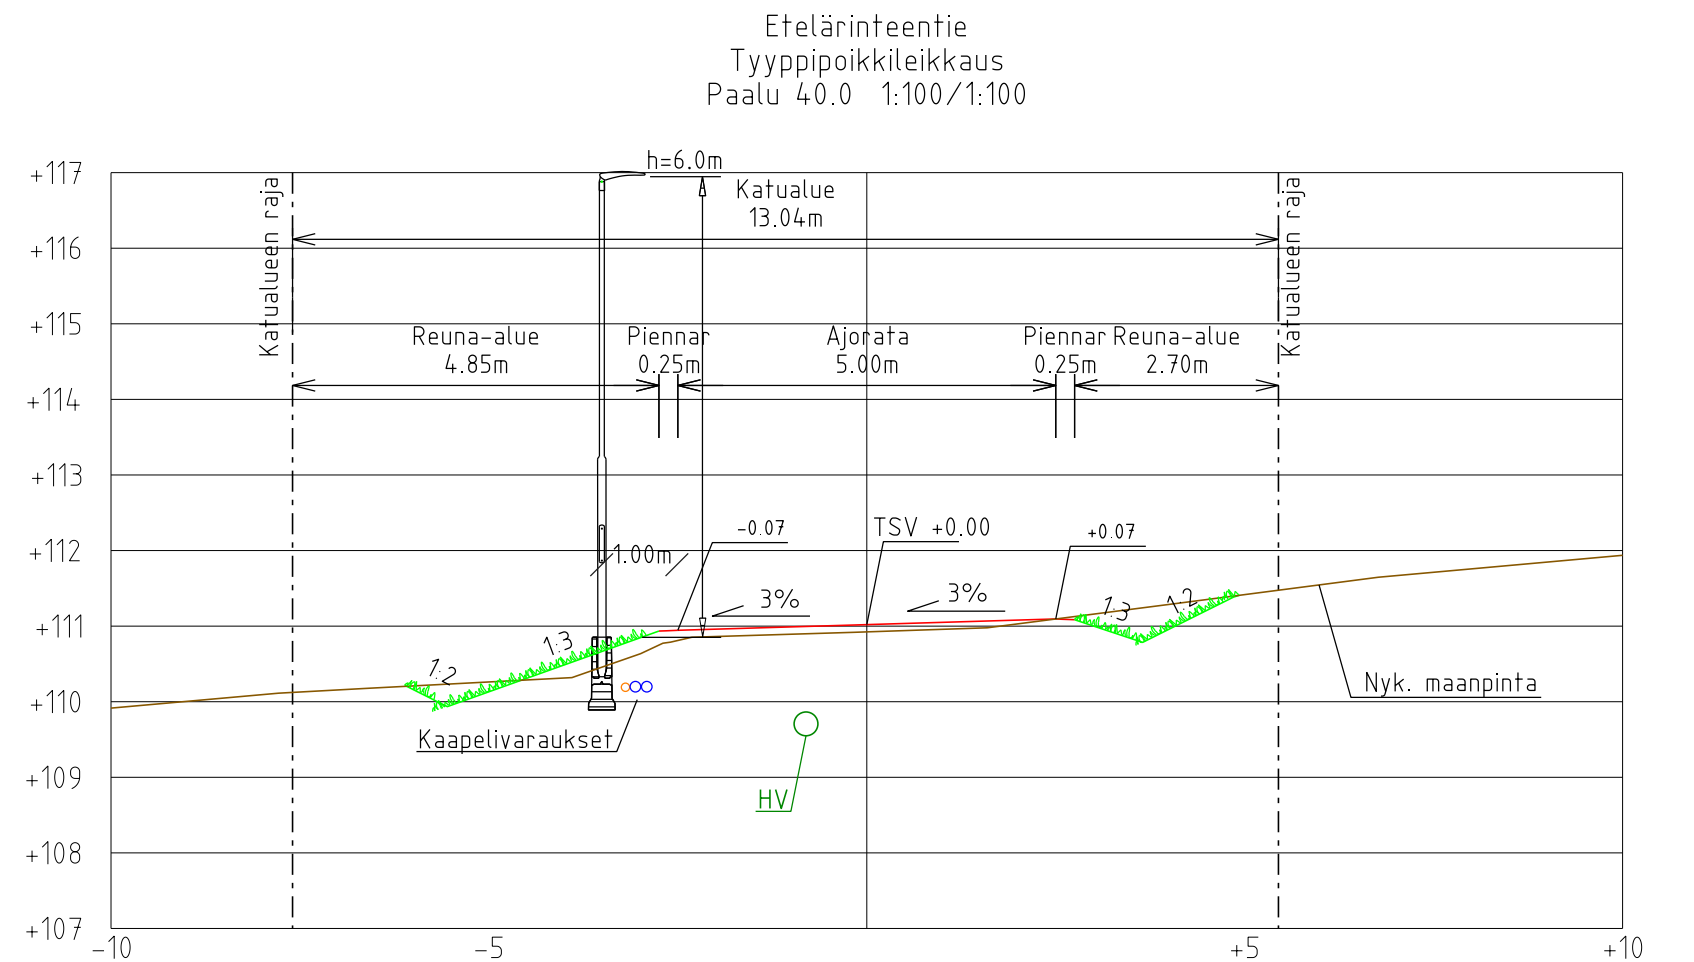

		Helsinginkatu 15 20500 Turku 020 747 6000 www.sitowise.com		Suunn.ala	Työnumero	Piir.no
		TKA	KAU47441	R2-2		
Suunnittelija Petteri Kankare/ Markus Asell		Tarkastaja Jani Tulkki		Vast.suun/Hyväksyjä Jani Tulkki		Päiväys 10.08.2023
<b>RevB</b>						
Nähtävillä / Tyla				ETRS-GK26 / N2000		
Kohteen nimi: <b>Etelärinteentie</b> <b>Pituusleikkaus</b> <b>Tyyppipoikkileikkaus</b>				1:1000/1:100 1:100/1:100		
Suunnitelmalaji: Rakennussuunnitelma				Suunnittelija: Sitowise Oy		
Suunnitelman päivämäärä ja hyväksyjä: 10.08.2023 Pirkko-Leena Jakonen				Mittakaava: 1:1000/1:100 1:100		
LAHDEN KAUPUNKI KAUPUNKIYMPÄRISTÖN PALVELUALUE KAUPUNKISUUNNITTELU						Piirustusnumero: 2023-07-202-K