



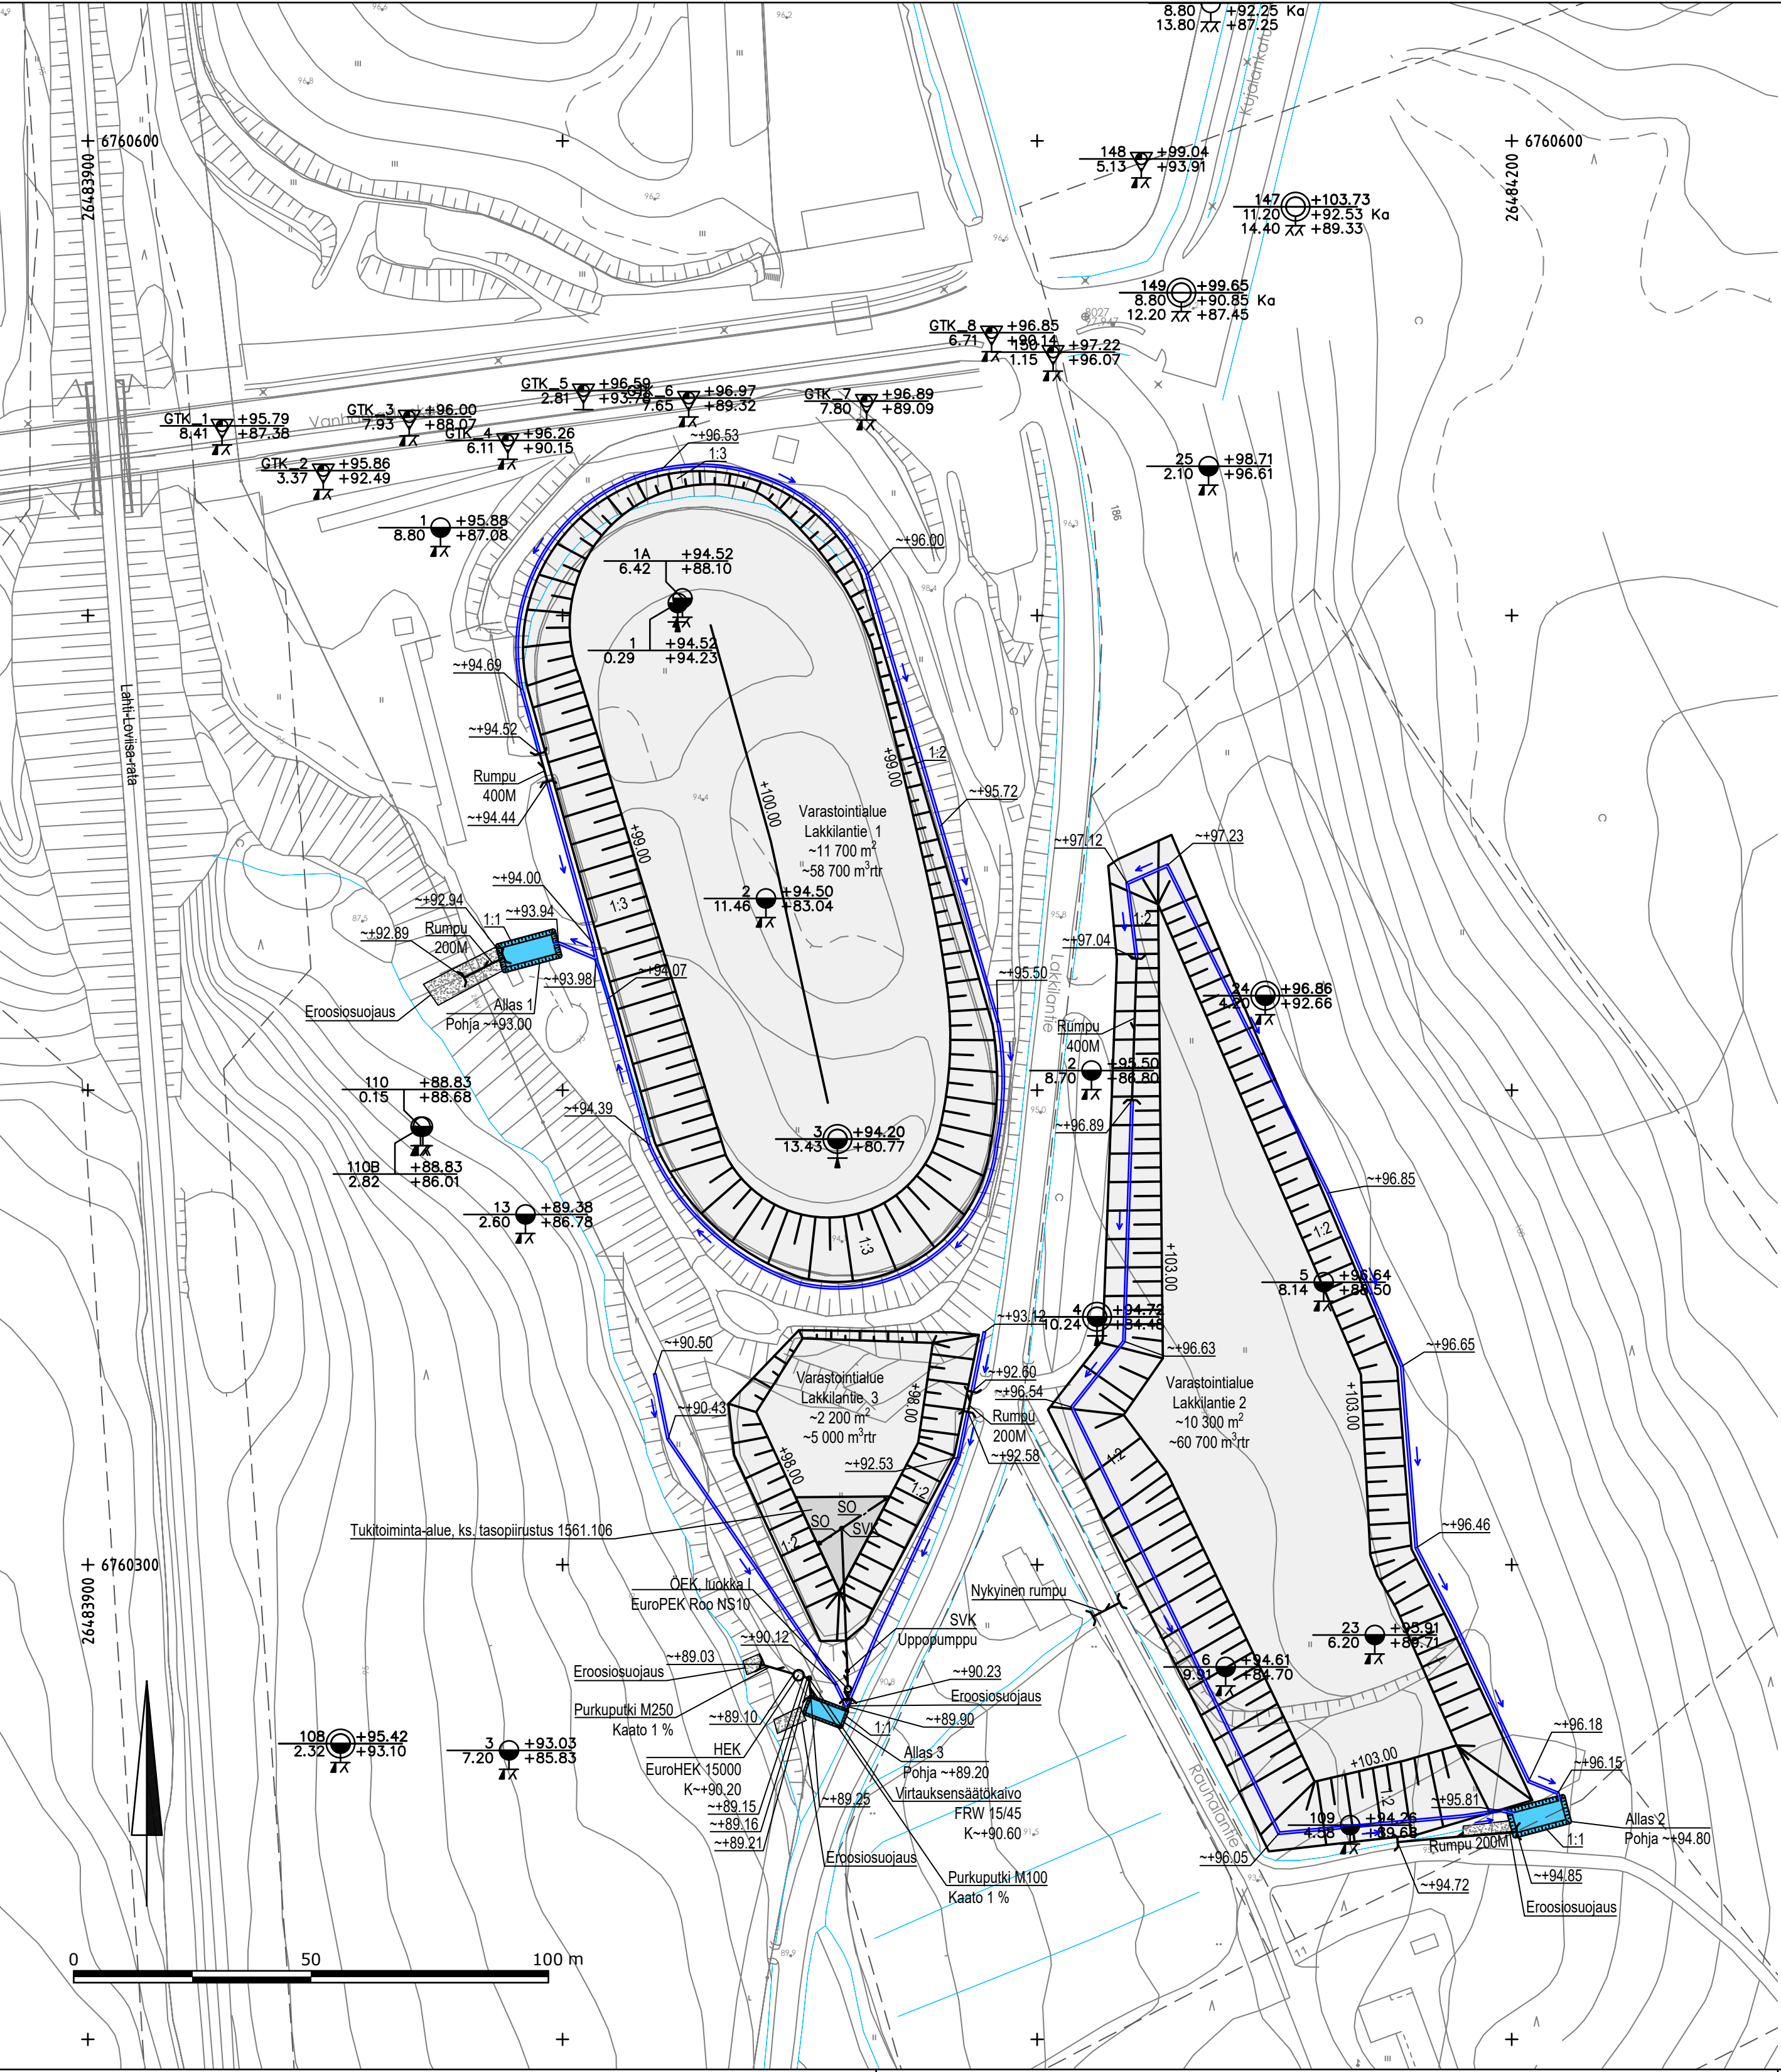


HULEVESIEN MÄÄRÄ MITOITUSSATEELLA							
Lakkilantie 1							
i	Pinta-ala	C, alussa	C, lopussa	Sateen kesto	Määrä	Virtaama	Sallittu purkuvirtaama
	ha			s	m3	l/s	l/s
220	1,2	0,2	0,8	300	63,36	211,20	52,8
Lakkilantie 2							
i	Pinta-ala	C, alussa	C, lopussa	Sateen kesto	Määrä	Virtaama	Sallittu purkuvirtaama
	ha			s	m3	l/s	l/s
220	1	0,2	0,8	300	52,80	176,00	44
Lakkilantie 3, tukitoiminta- ja murskausalue							
i	Pinta-ala	C, alussa	C, lopussa	Sateen kesto	Määrä	Virtaama	Sallittu purkuvirtaama
	ha			s	m3	l/s	l/s
220	0,22	0,2	0,9	300	13,07	43,56	9,68
Toistuvuus 1/3 a, tukitoimintojen kesto aika max. 3 vuotta							
Intensiteetti valittu Kuntaliiton hulevesioppaan (2012) taulukon 15-6 mukaisesti							

LUONNOS 8.11.2023

Kaupunginosa/Kylä		Korttel/Tila		Tontti/Rno		Koordinaattijärjestelmä		Korkeusjärjestelmä			
19 Kujala						ETRS-GK26		N2000			
Rakennuskohteen nimi ja osoite						Piirustuksen sisältö		Mittakaava			
LAHDEN KAUPUNKI						Hulevesien hallinta, Lakkilantie		1:1000			
Varastointialueet											
Lakkilantie 1-3											
Lahti											
				Pvm.							
				Hyväksyjä							
				E. Liimatainen							
				Suunnittelija							
				M. Laitinen		Projektinumero		Piirustusnumero		Muutos	
						1561		108			
Vesijärvenkatu 60, 15140 Lahti				www.lepisto.eu							


Periaatepiirustus, kaikki mitat ja korkeusasema tarkistettava työmaalla.

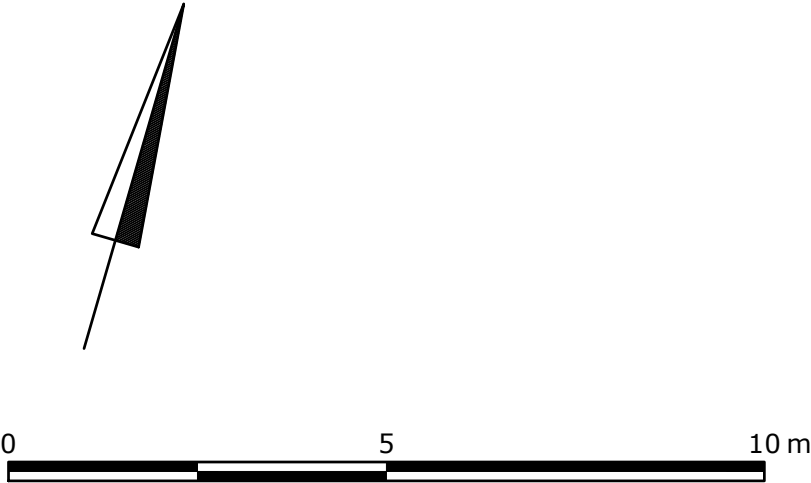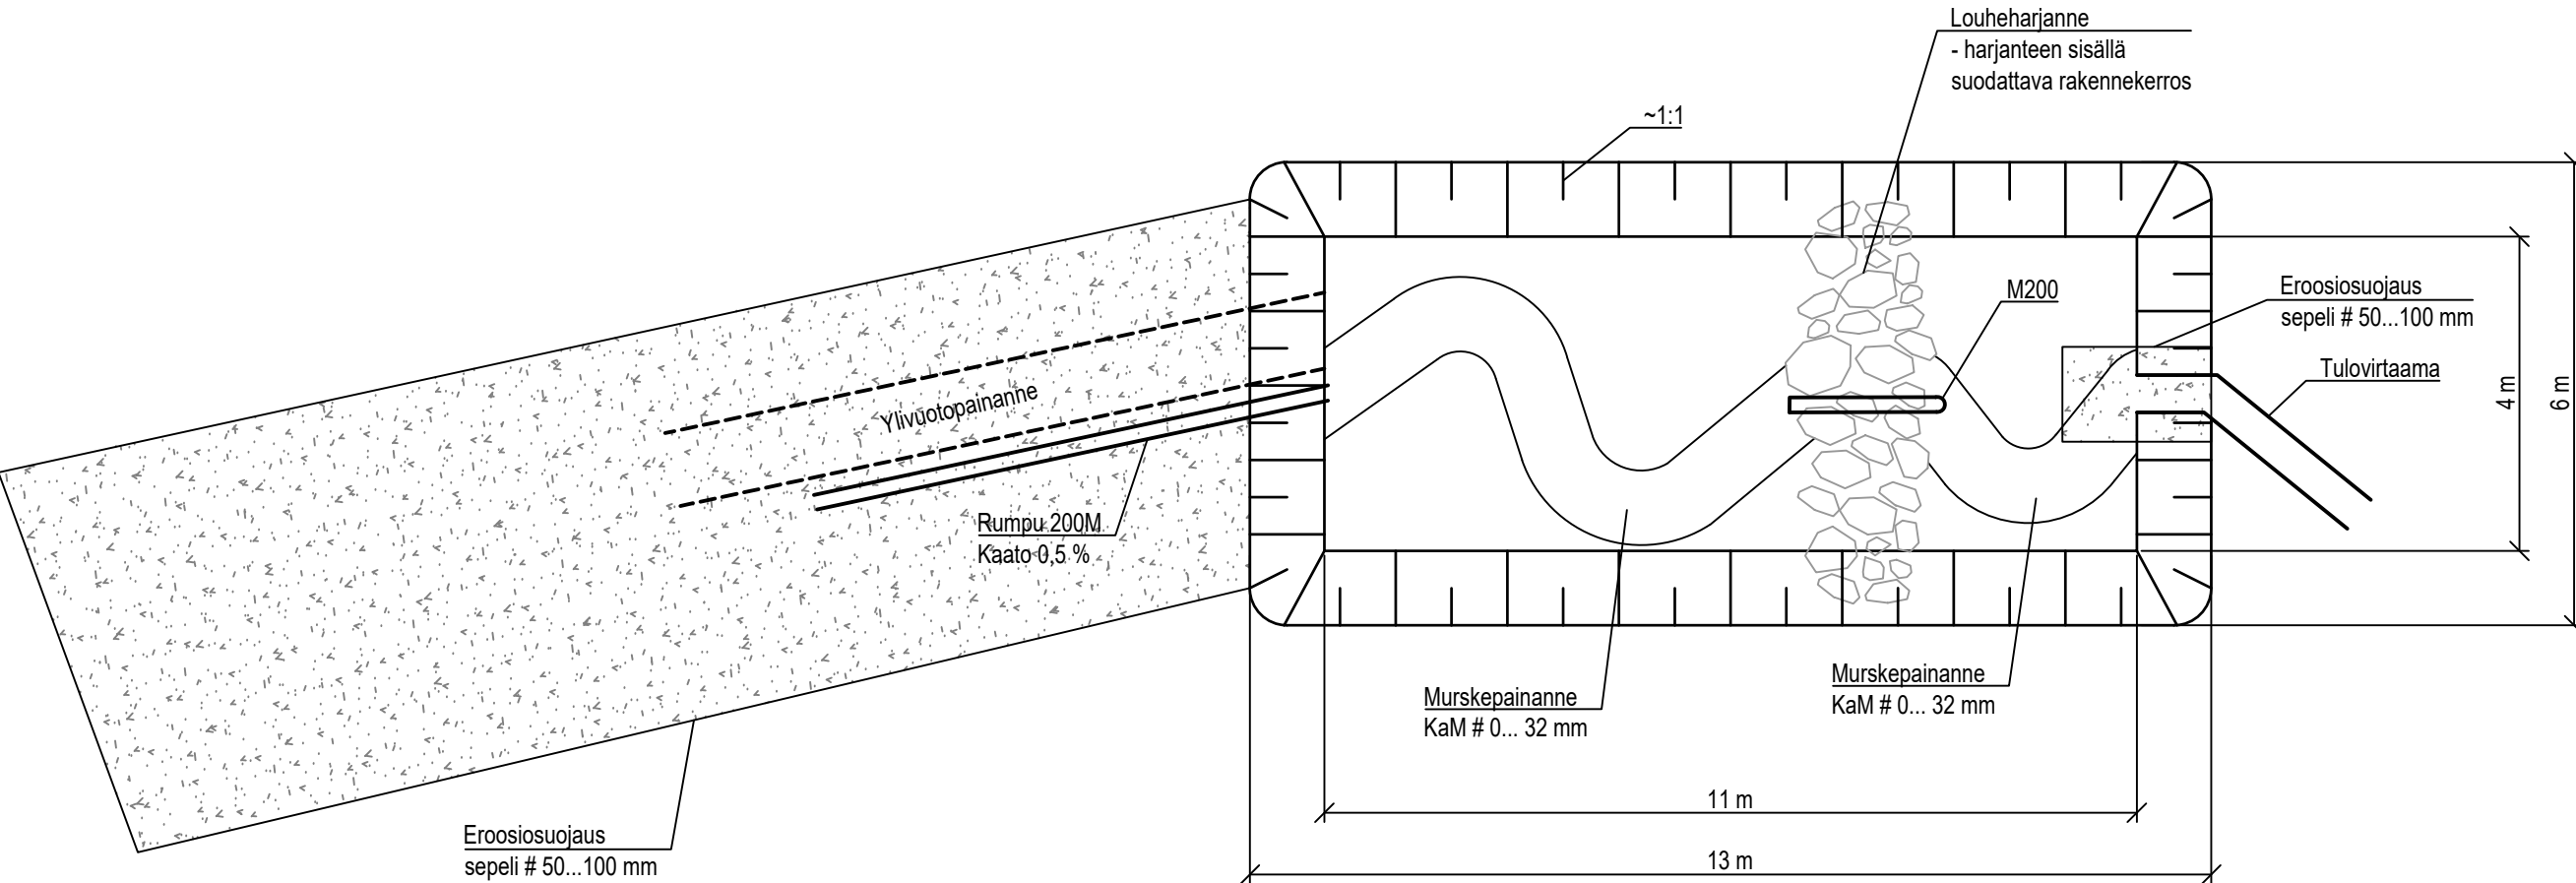

LUONNOS 8.11.2023

Kaupunginosa/Kylä 19 Kujala	Kortteli/Tila	Tontti/Rno	Koordinaattijärjestelmä ETRS-GK26	Korkeusjärjestelmä N2000	Mittakaava
Rakennuskohteen nimi ja osoite LAHDEN KAUPUNKI Varastointialueet Lakkilantie 1-3 Lahti			Piirustuksen sisältö Hulevesiallas, tasokuva Allas 1		
Pvm.			Hyväksyjä E. Liimatainen		
Suunnittelija M. Laitinen			Projektinumero 1561	Piirustusnumero 109	Muutos
insinööritoimisto LEPISTÖ Vesijärvenkatu 60, 15140 Lahti www.lepisto.eu					




Periaatepiirustus, kaikki mitat ja korkeusasema tarkistettava työmaalla.

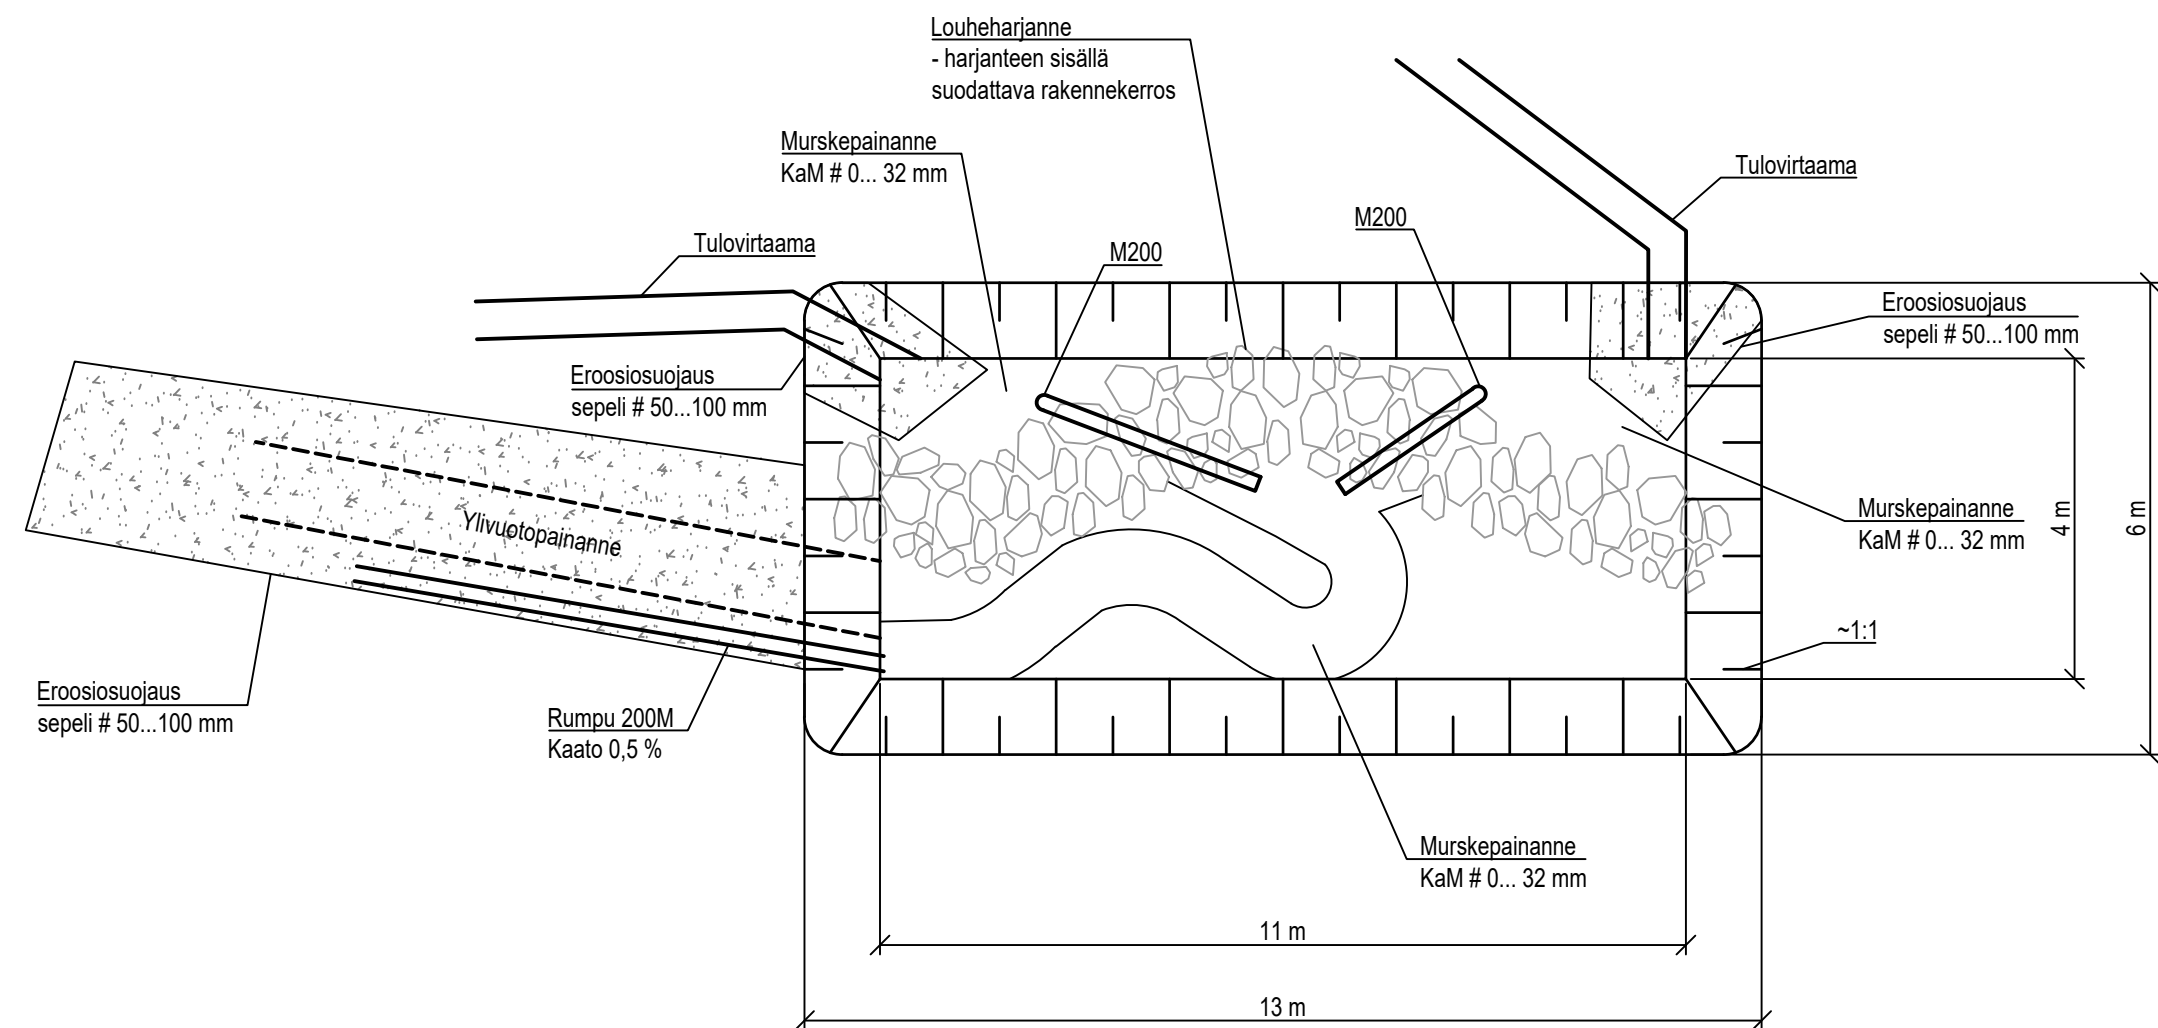

LUONNOS 8.11.2023

Kaupunginosa/Kylä 19 Kujala	Kortteli/Tila	Tontti/Rno	Koordinaattijärjestelmä ETRS-GK26	Korkeusjärjestelmä N2000	Mittakaava
Rakennuskohteen nimi ja osoite LAHDEN KAUPUNKI Varastointialueet Lakkilantie 1-3 Lahti			Piirustuksen sisältö Hulevesiallas, tasokuva Allas 2		
 Vesijärvenkatu 60, 15140 Lahti www.lepisto.eu			Pvm.		
			Hyväksyjä E. Liimatainen		
			Suunnittelija M. Laitinen	Projektinnumero 1561	Piirustusnumero 110
			Muutos		


Periaatepiirustus, kaikki mitat ja korkeusasema tarkistettava työmaalla.

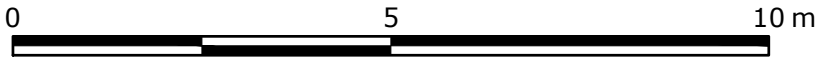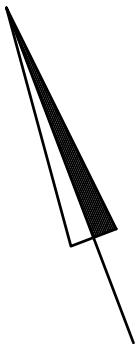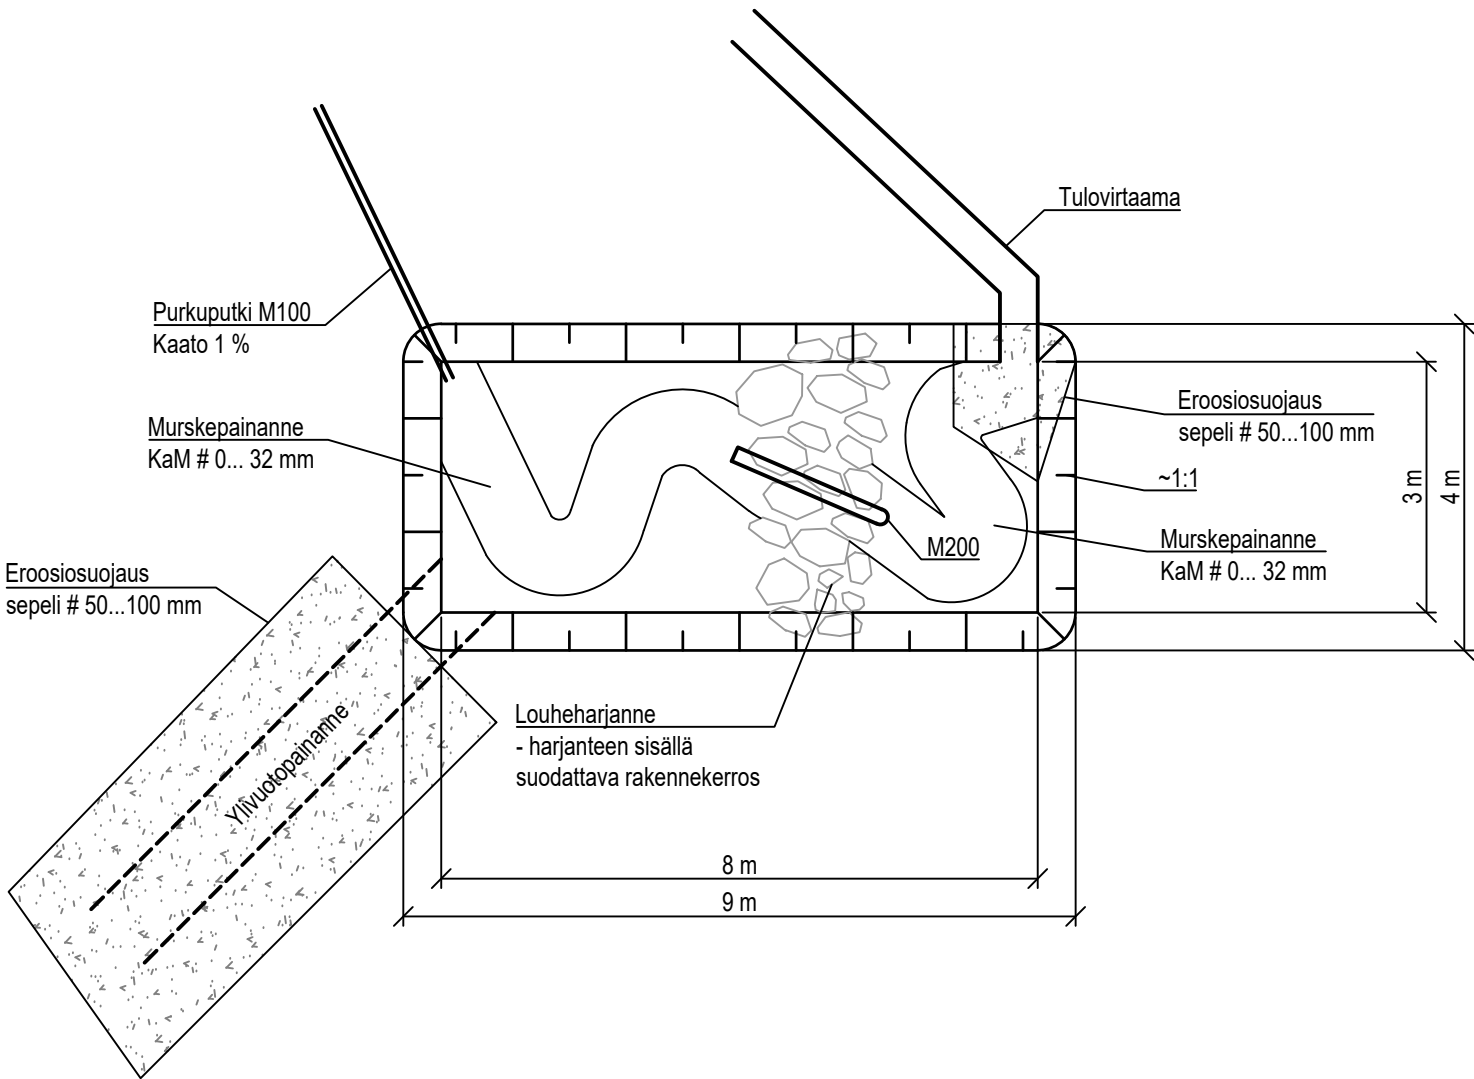

LUONNOS 8.11.2023

Kaupunginosa/Kylä 19 Kujala	Kortteli/Tila	Tontti/Rno	Koordinaattijärjestelmä ETRS-GK26	Korkeusjärjestelmä N2000	
Rakennuskohteen nimi ja osoite LAHDEN KAUPUNKI Varastointialueet Lakkilantie 1-3 Lahti			Piirustuksen sisältö Hulevesiallas, tasokuva Allas 3		Mittakaava 1:100
 Vesijärvenkatu 60, 15140 Lahti www.lepisto.eu			Pvm.		
			Hyväksyjä E. Liimatainen		
			Suunnittelija M. Laitinen	Projektinumero 1561	Piirustusnumero 111
			Muutos		

Periaatepiirustus, kaikki mitat ja korkeusasema tarkistettava työmaalla.

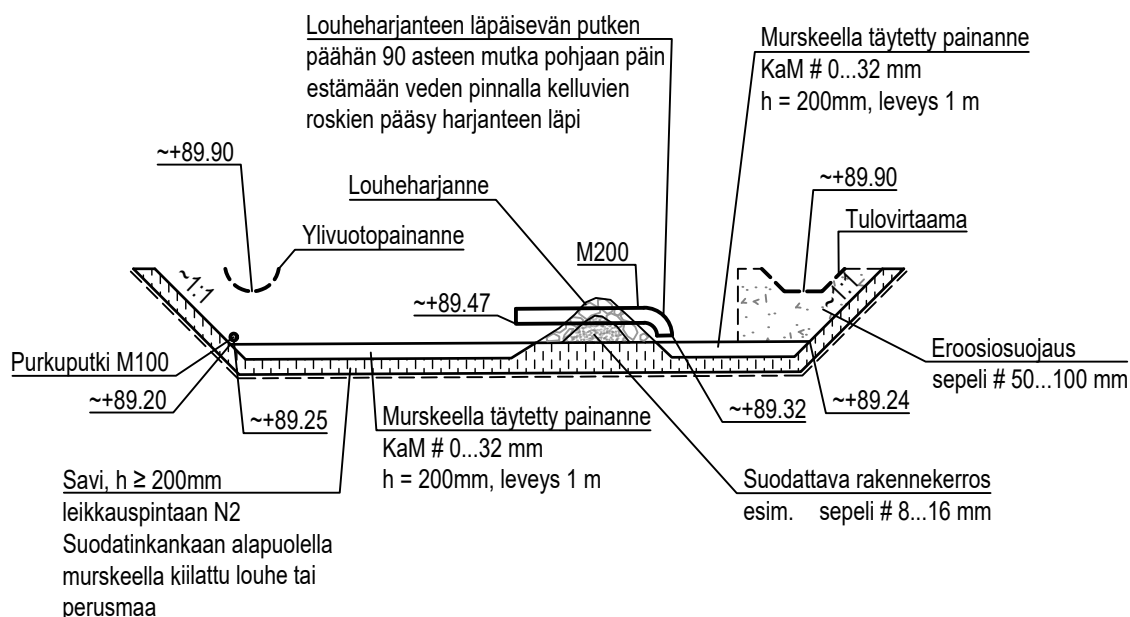

LUONNOS 8.11.2023

Kaupunginosa/Kylä 19 Kujala	Kortteli/Tila	Tontti/Rno	Koordinaattijärjestelmä ETRS-GK26	Korkeusjärjestelmä N2000
Rakennuskohteen nimi ja osoite LAHDEN KAUPUNKI Varastointialueet Lakkilantie 1-3 Lahti			Piirustuksen sisältö Hulevesiallas, pituusleikkaus Allas 3	Mittakaava 1:100
		Pvm.	Projekтинumero 1561	
		Hyväksyjä		
		Suunnittelija M. Laitinen		
Vesijärvenkatu 60, 15140 Lahti		www.lepisto.eu	Piirustusnumero 114	Muutos