



JULKISIVU ETELÄÄN


PELTIKATE, RR33, Musta
 LAMELLIHIRSI/HIRSIPANEELI, Luonnollisen harmaa
 RÄYSTÄSPOHJAT, Tummanharmaa
 OVIEIEN ULKOPUOLI, RAL 7024, Tummanharmaa
 IKKUNOIDEIEN ULKOPUOLI, RAL 7024, Tummanharmaa
 VESIKOURUT JA SYÖKSYTORVET, RR23, Tummanharmaa
 KATTOTIKKAAT, RR23, Tummanharmaa
 PERUSTUS, Harmaa

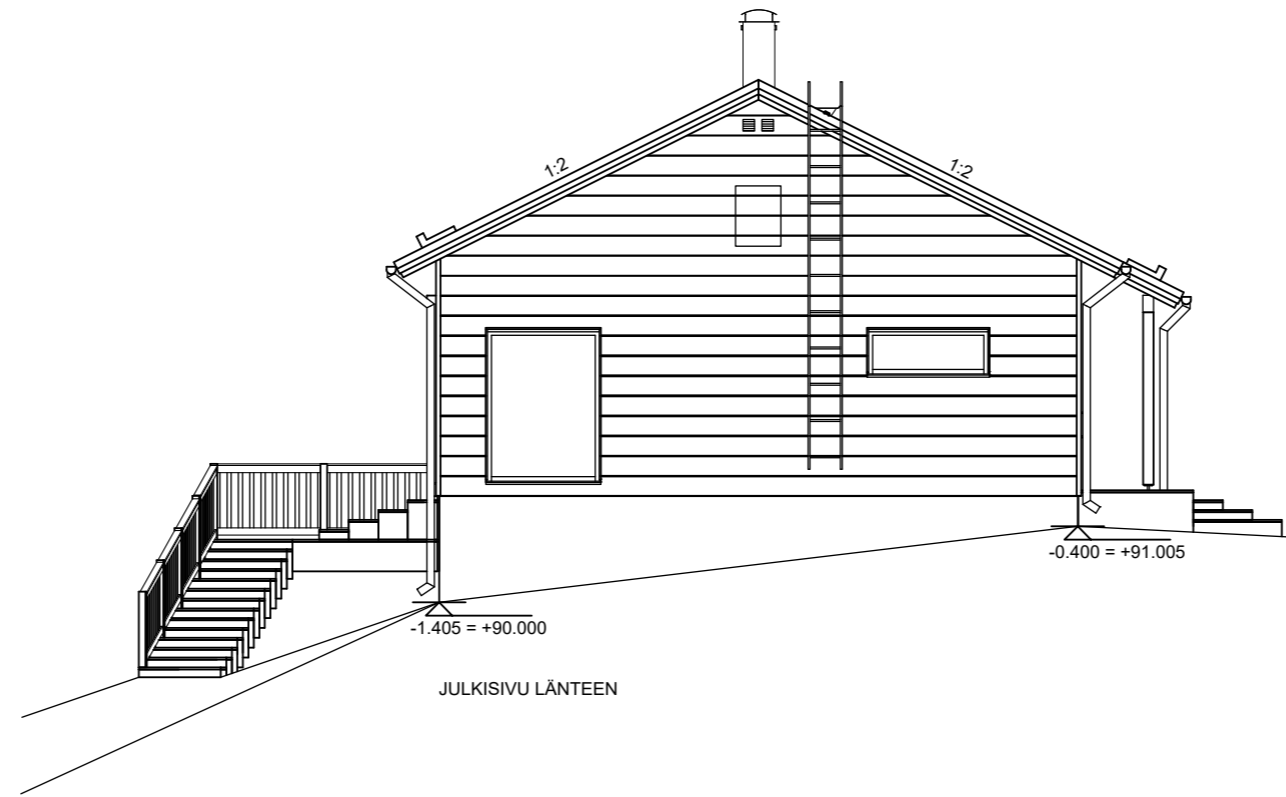

JULKISIVU LÄNTEEN

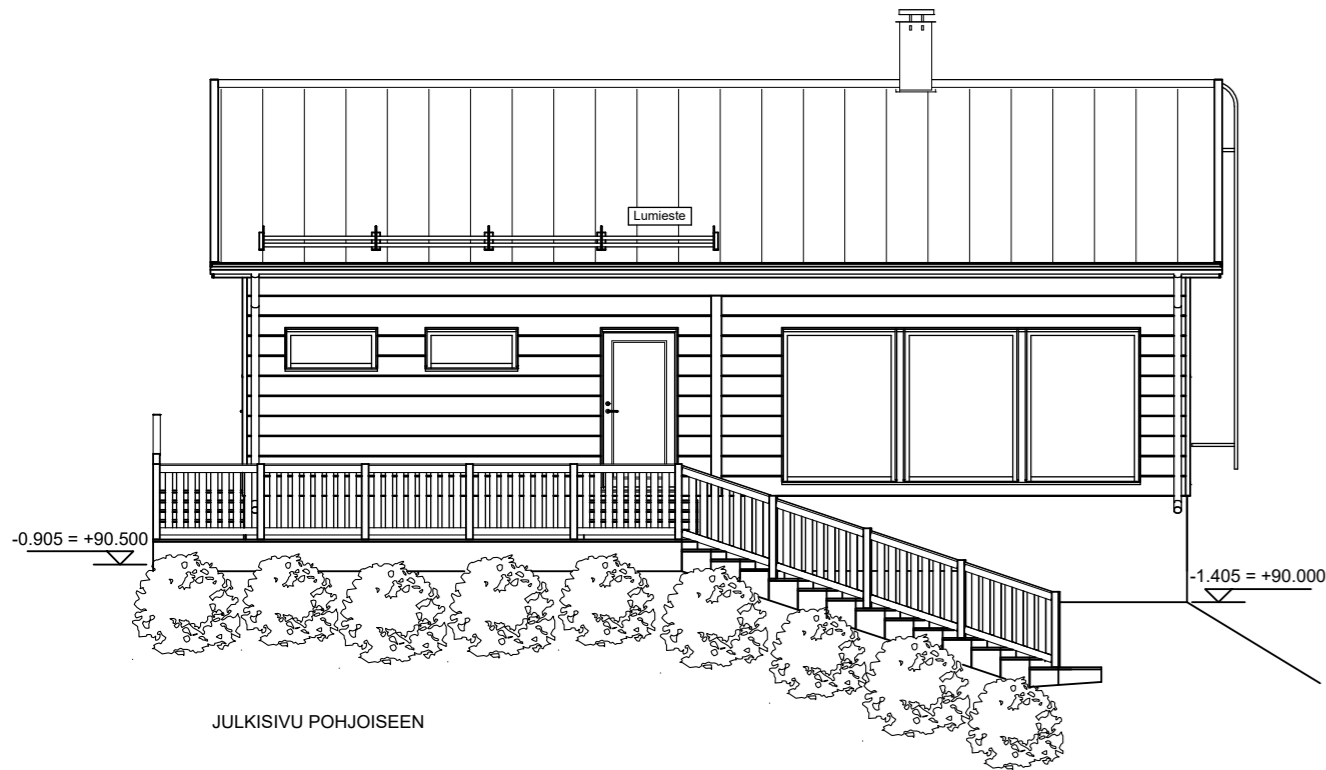

JULKISIVU POHJOISEEN

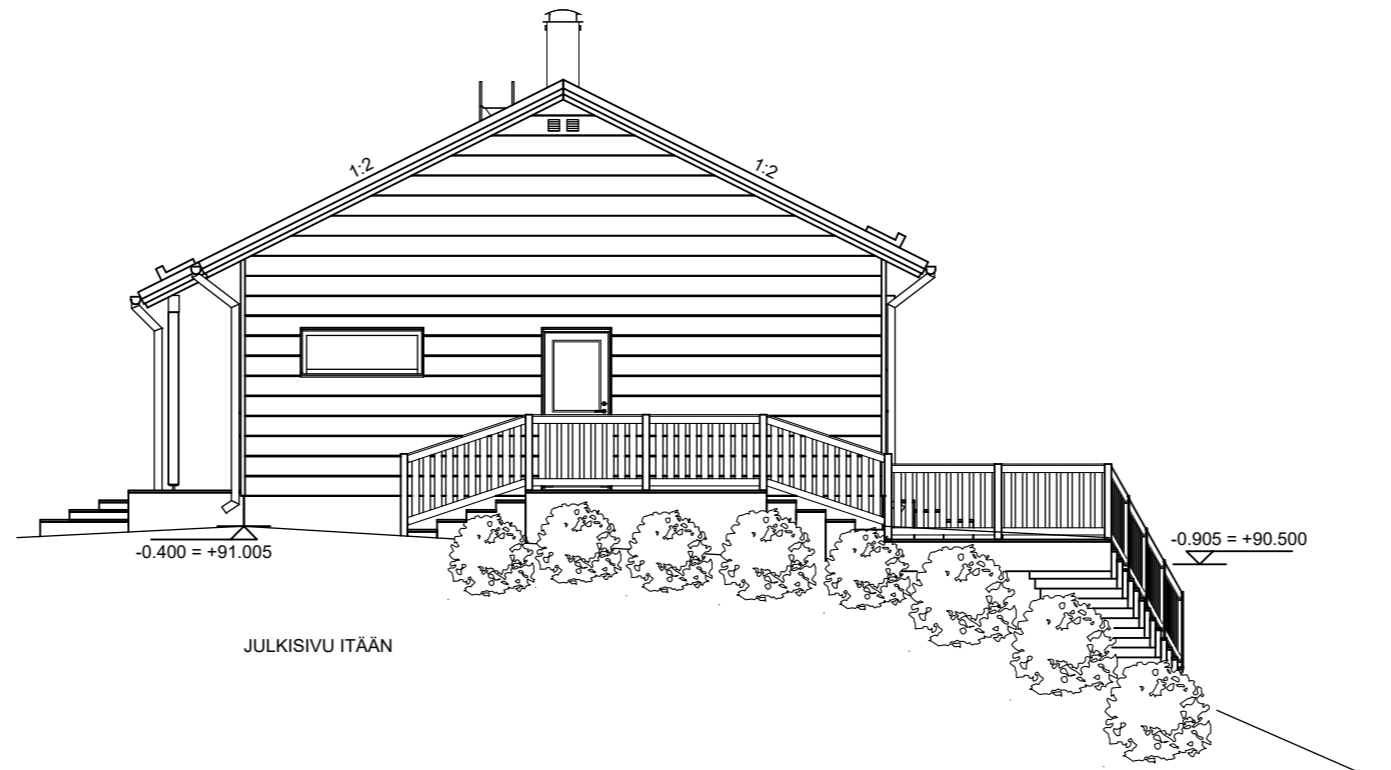

JULKISIVU ITÄÄN

Muutostunnus	Päiväys	Suunnittelija	Selitys
K.osa/Kylä 406 Nastolan kk	Kortteli/Tila Kumian mylly	Tontti/Rn:o 30:1	Viranomaisten merkintöjä varten
Rakennustoimenpide UUDISRAKENNUS	Piiirustulaji PÄÄPIIRUSTUS		
Rakennuskohteen nimi ja osoite Nousiainen, OKT Ruuhijärventie 58 15560 Nastola	Piiirustuksen sisältö JULKISIVUT		Mittakaava 1:100
MAMMUTTIHIRSI™ Mammutti Talotehdas Oy Ouluntie 972 FIN-91300 Ylikiiminki p: +358 (0)20 733 4343	Suunnittelija: <i>Hermann Nylander</i> Hermann Nylander, RI Ylempi AMK Piirt.: Miika Holmi, RI (AMK) Pvm.: 07.06.2024	Suunnitteluala: ARK Piiir. nro: 04 Projekti: P03166	