



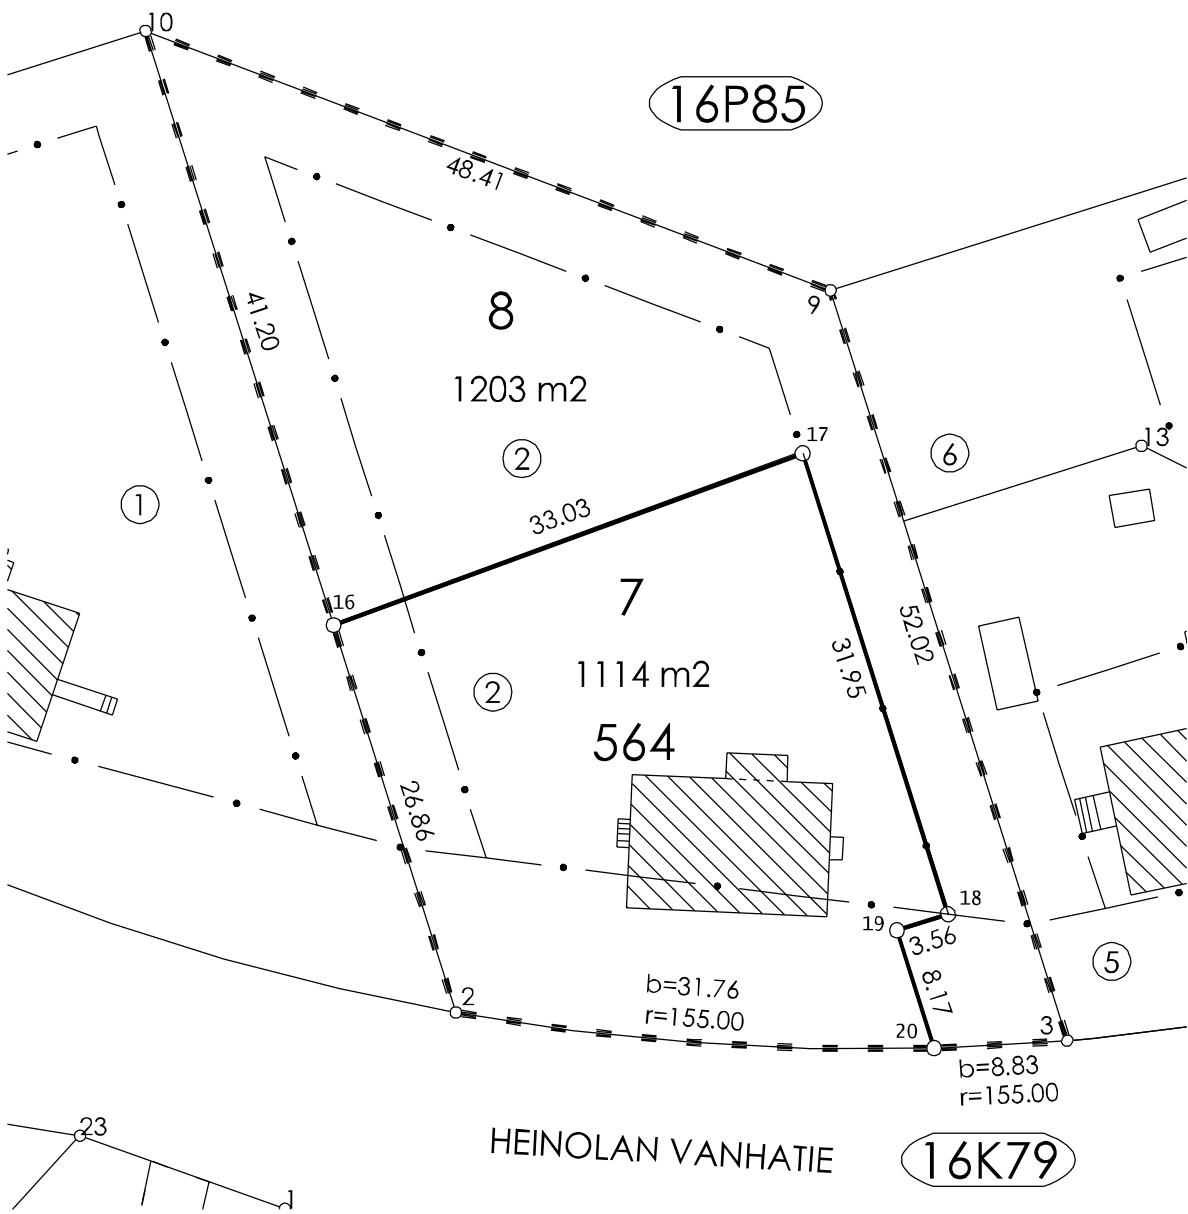

KOORDINAATTILUETTELO

N:O	X	Y
2	6763760.812	26484455.289
3	6763758.949	26484495.728
9	6763808.556	26484480.058
10	6763825.704	26484434.790
16	6763786.422	26484447.199
17	6763797.778	26484478.219
18	6763767.316	26484487.842
19	6763766.243	26484484.447
20	6763758.451	26484486.908

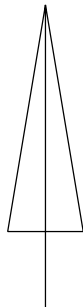

MUODOSTUMINEN

TONTTI	P-ALA	OSAP-ALA	KIINTEISTÖTUNNUS	MÄÄRÄALA
016 0564 0007	1114	1114	016 0564 0002	
016 0564 0008	1203	1203	016 0564 0002	

Tonttijaon muutos	TJNRO 398M-25-47		
ASEMAKAAVA 18831/A	MITTAKAAVA 1:500		
VAHVISTETTU 05.12.1959	KAUP.OSA 16 Möysä		
EDELLINEN TONTTIJAKO 398 19619	TONTIT		
HYVÄKSYTTY 13.12.1960	7,8		
POHJAKARTAN HYVÄKSYI JA TONTTIIAON LAATI	MUUTT.TONTIT 2		
14.04.2025	TJ-KARTTA 398 M-25-47		
Maanmittausinsinööri Tiina Niemi	LASKI	PIIRSI	Lahti
	TN	TN	