


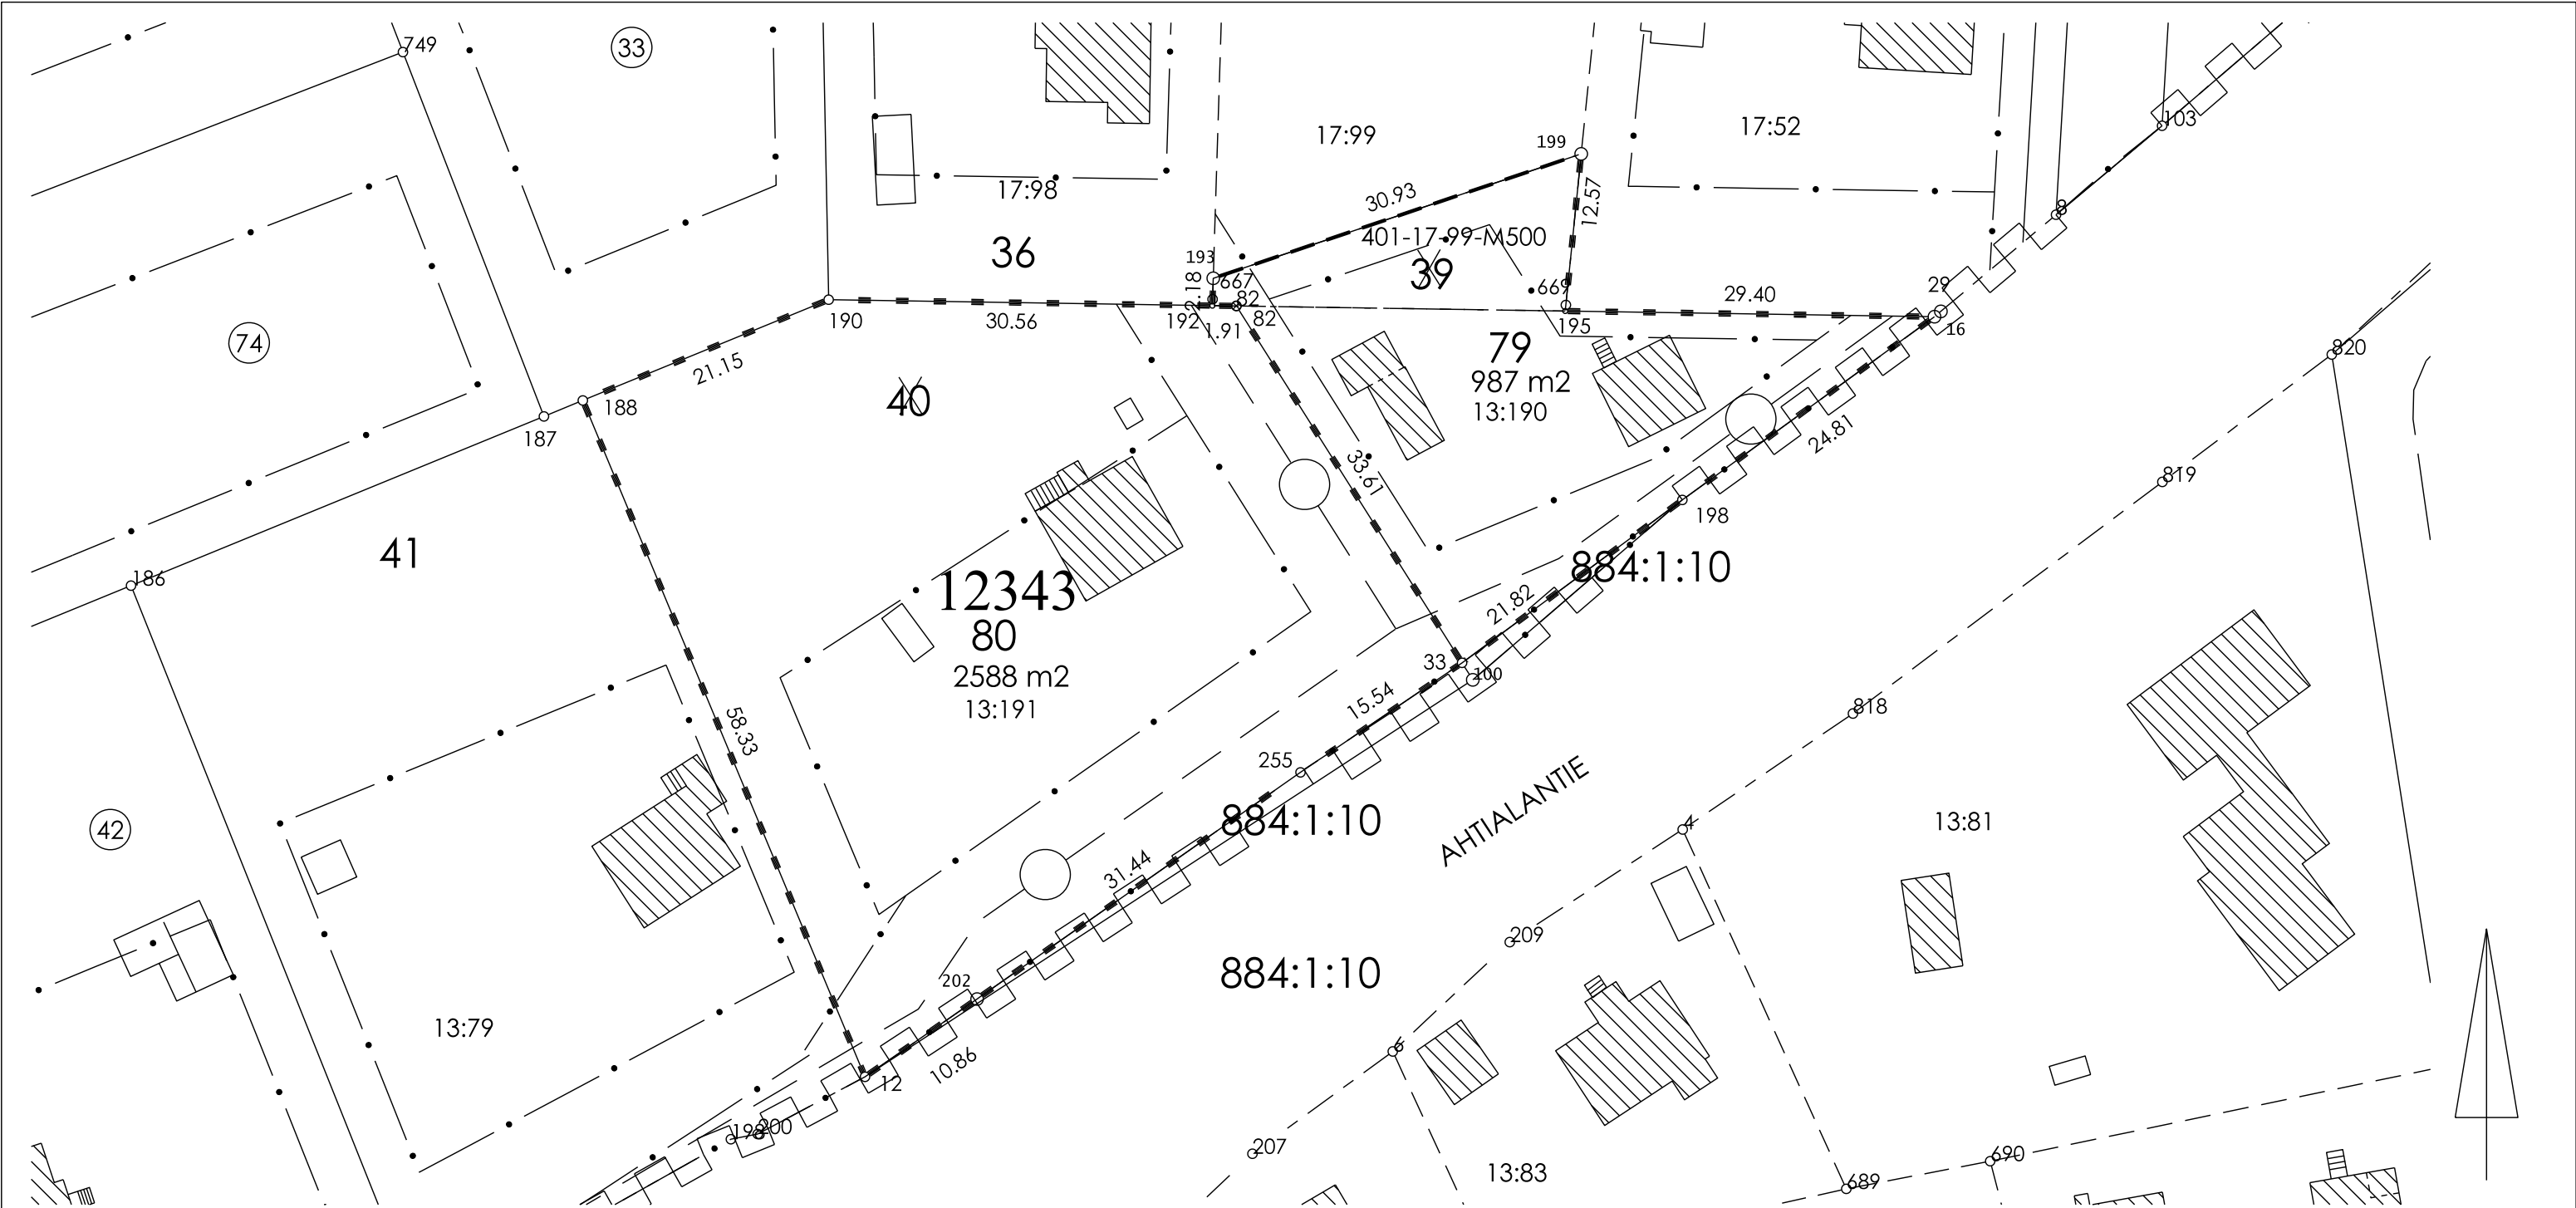

KOORDINAATILUETTELO

N:O	X	Y
12	6766979.500	26489835.925
16	6767039.998	26489921.085
33	6767012.448	26489883.467
82	6767040.853	26489865.496
188	6767033.333	26489813.455
190	6767041.353	26489833.029
192	6767040.882	26489863.587
193	6767043.058	26489863.655
195	6767040.450	26489891.686
198	6767025.417	26489901.009
199	6767052.959	26489892.953
202	6766985.690	26489844.848
255	6767003.731	26489870.602

MUODOSTUMINEN

TONTTI 012 0343 0079	P-ALA 987	OSAP-ALA 779	KIINTEISTÖTUNNUS 401 0013 0190	MÄÄRÄALA KÄPYLÄ
012 0343 0080	2588	2588	40100170099M0500	HAAPARINNE

Tonttijaon muutos	TJNRO	398M-25-118		
ASEMAKAAVA A-151	MITTAKAAVA	1:500		
VAHVISTETTU 25.04.1985	KAUP.OSA	12	Kunnas	
EDELLINEN TONTTIJAKO 398 60391	TONTIT	398-12-343-79,80		
HYVÄKSYTTY 27.01.1986				
POHJAKARTAN HYVÄKSYI JA TONTTIJAON LAATI 26.8.2025 Maanmittausinsinööri Tiina Niemi	MUUTT.TONTIT	398-12-343-39,40		
	TJ-KARTTA	398 M-25-118		
	LASKI TN	PIIRSI OH	Lahti	