

Riippuen eri mastotoimittajien mallista:
Ristikko-osien muoto (kolmio tai neliö) ja sivun pituus vaihtelee noin 500 mm - 700 mm välillä.
Putkiosien halkaisija vaihtelee noin 500 mm - 800 mm välillä.
Mastotoimittajan rakennesuunnittelija mitoittaa ja suunnittelee maston rakenteen tarkemmin rakennepiirustuksessaan.

Mastoon asennetaan kiipeilytikas, jonka alapää varustetaan kiipeilynestolla.

HUOM! Katso Lentoestelupa
Traficom 16.07.2025 ID64801.

Väri, maston ristikko-osa ja tikas.
- sinkitty (väri "vaalea harmaa, sinkitty")




Kiipeilysteet tikkaaseen (2 kpl) pylvästoimittajan malliston mukaan:

- piikkieste
- ja levy

Väri, maston putki-osat:
- Grafiitin harmaa RAL 7024



Väri, Laitesuoja:
- Tumman harmaa RR23

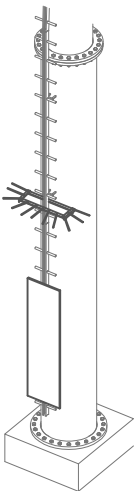


1:75

Tulostetut värisävyt voivat tulostusteknisistä syistä poiketa hieman oikeasta sävystä.



Edestä

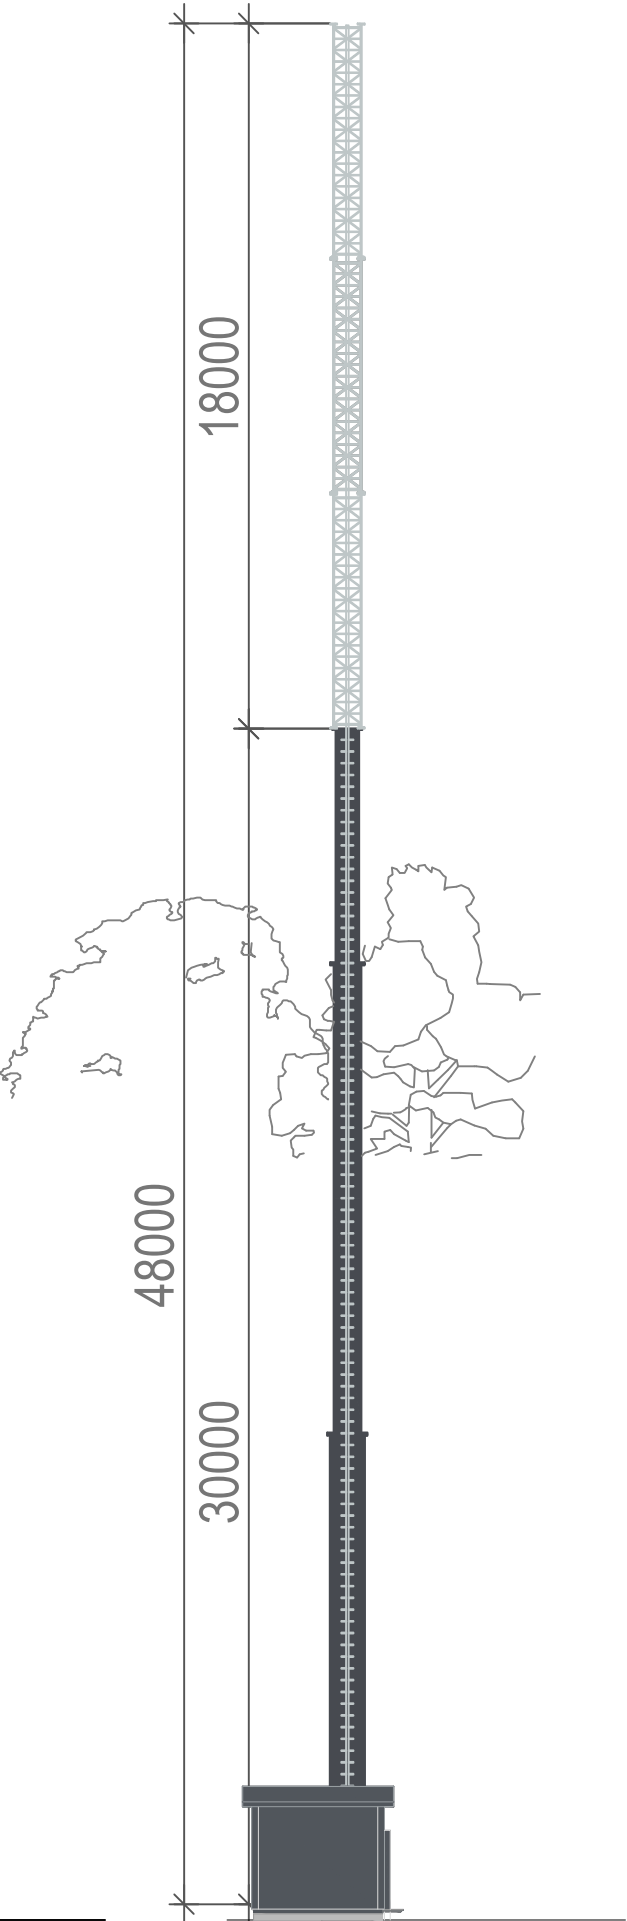

Sivusta

K.osa/Kylä Lahti (398)	Kortt./Tila Yleinen alue	Tontti/Rn:o 10-9903-103	Viranomaisen merkintöjä varten	
Rakennustoimenpide ERILLISLAITE		Piirustuslaji PÄÄPIIRUSTUS	No 2(3)	Korkeus- ja koord. järjestelmä N2000 / ETRS-GK26
Rakennuskohteen nimi ja osoite Matkaviestintukiasema LEVELÄ Patakallionkatu 15230 Lahti		Piirustuksen sisältö JULKISIVUPIIRROS Mittakaavat 1:200 297 x 420		
DNA Tower Finland Oy PL 10, 01044 DNA www.dna.fi		Suunnitteluala ARK	Työn n:o	Piir. n:o 02
Pääsuunnittelija DNA Tower Finland Oy, RI Jouni Koskenkangas		Kohteen suunnittelutunnus DNA Tower Finland Oyj / Levelä		
Suunnittelija Rejlers Finland Oy, Timo Salmelainen		Pvm 23.08.2025		