
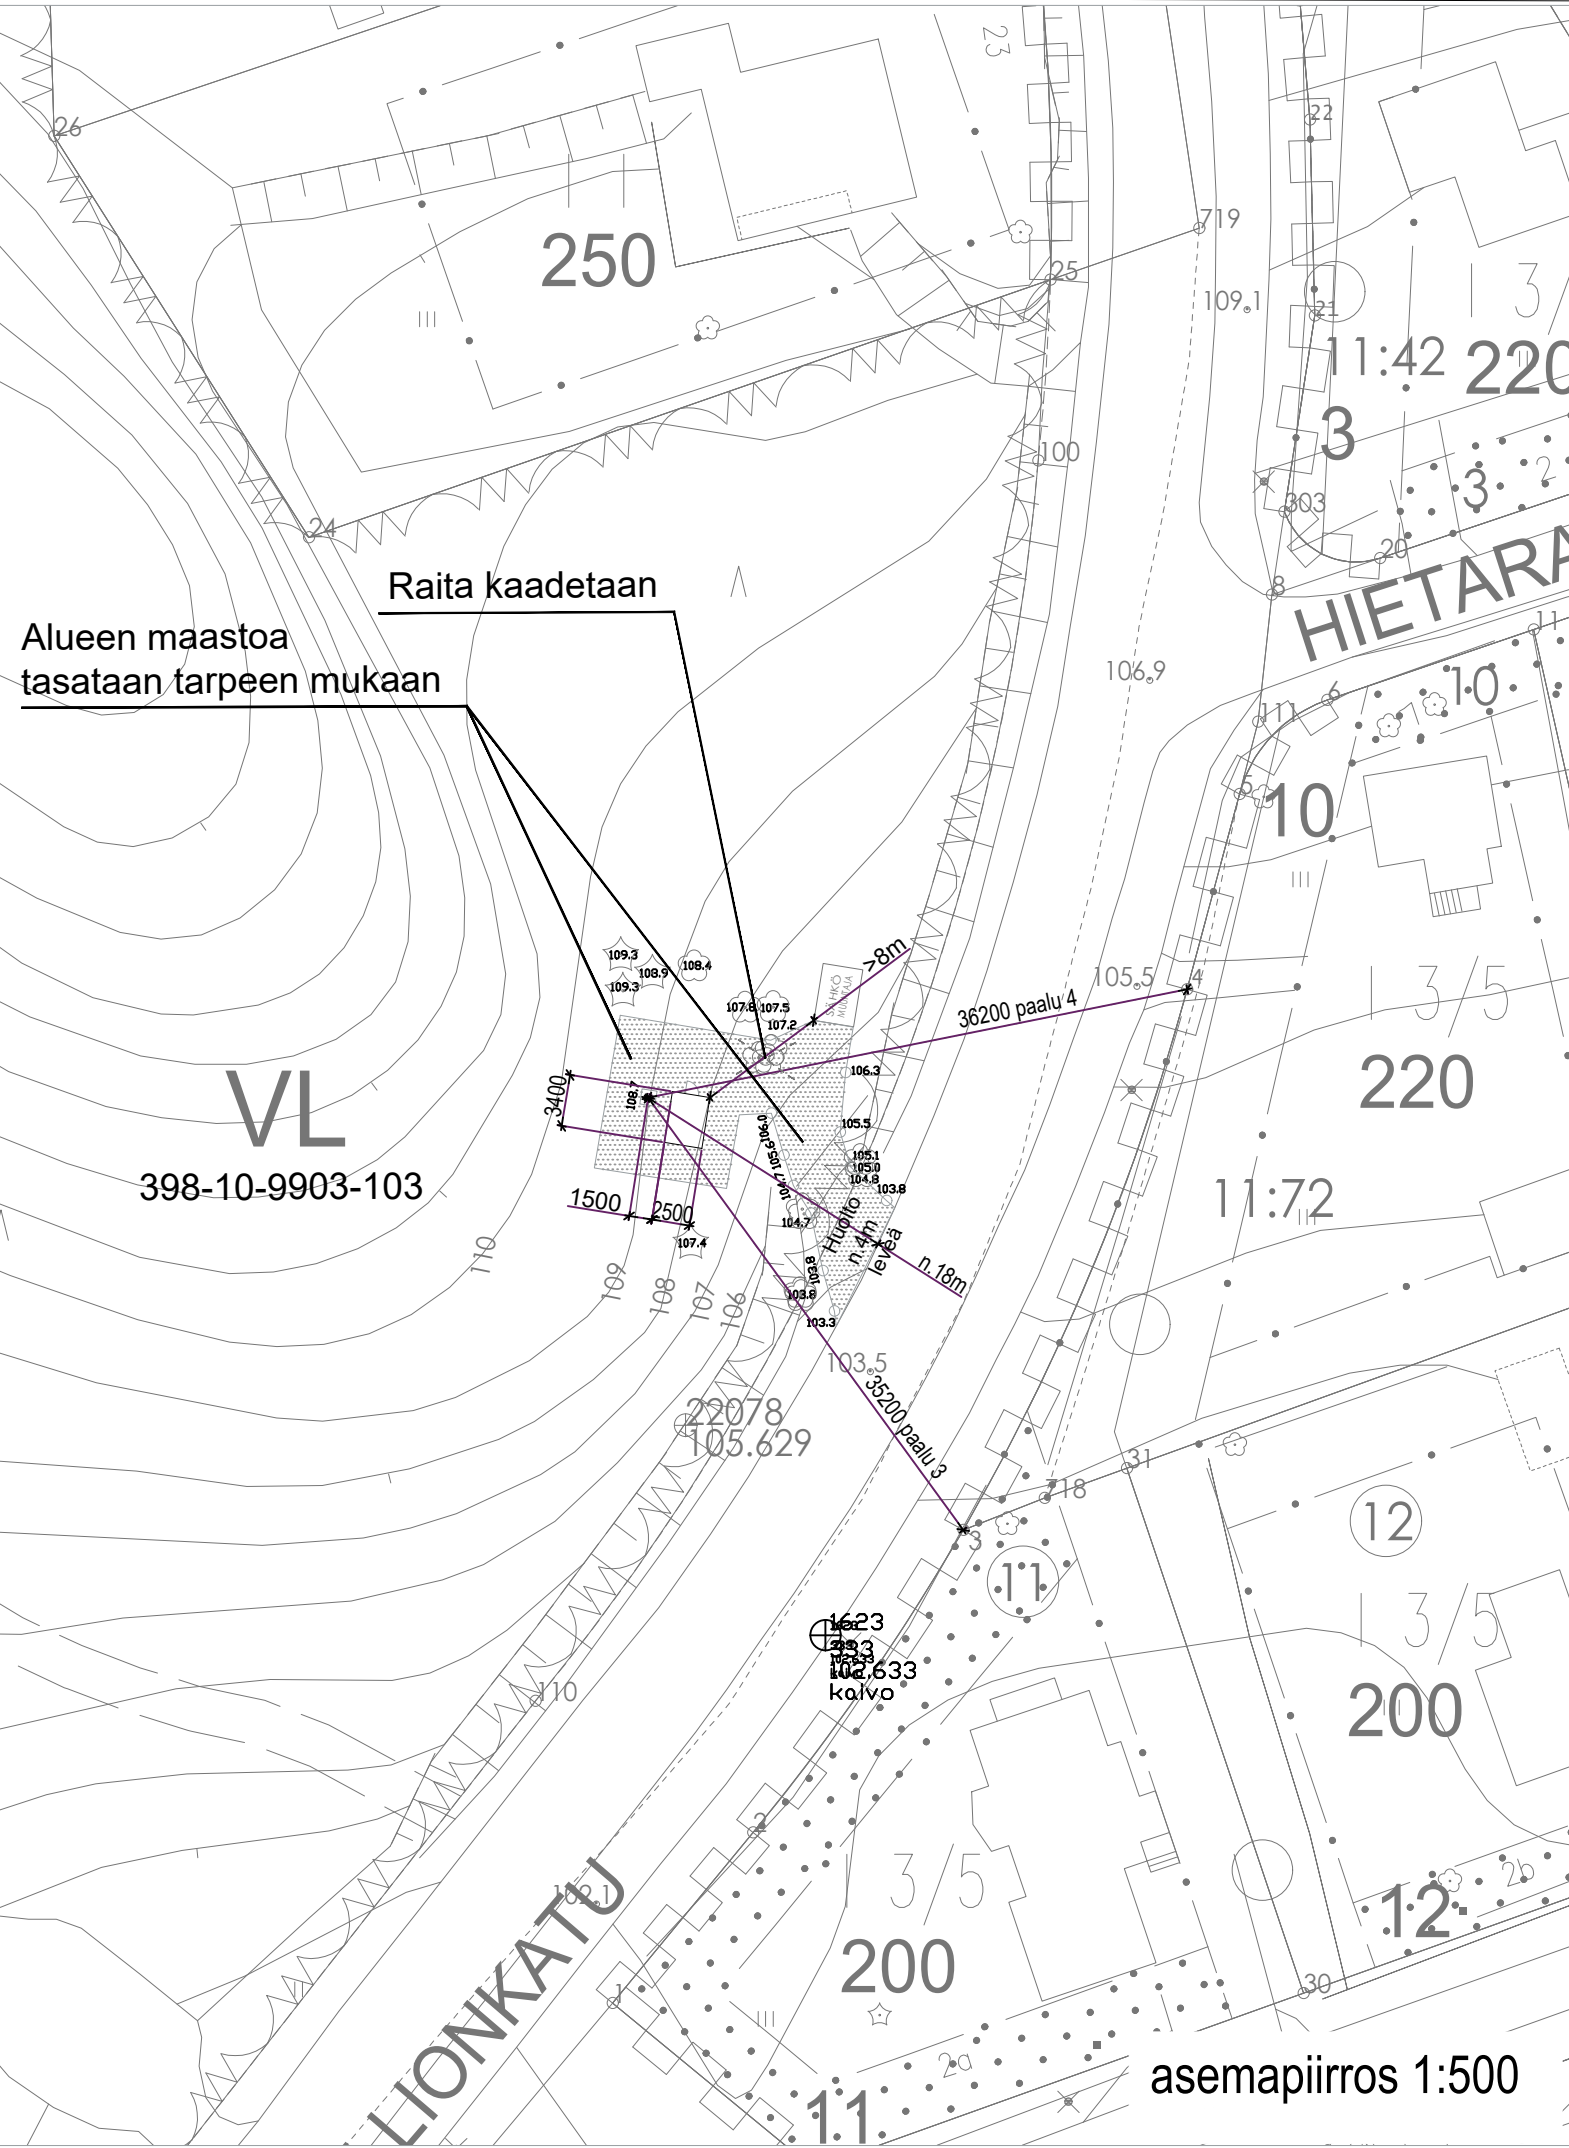


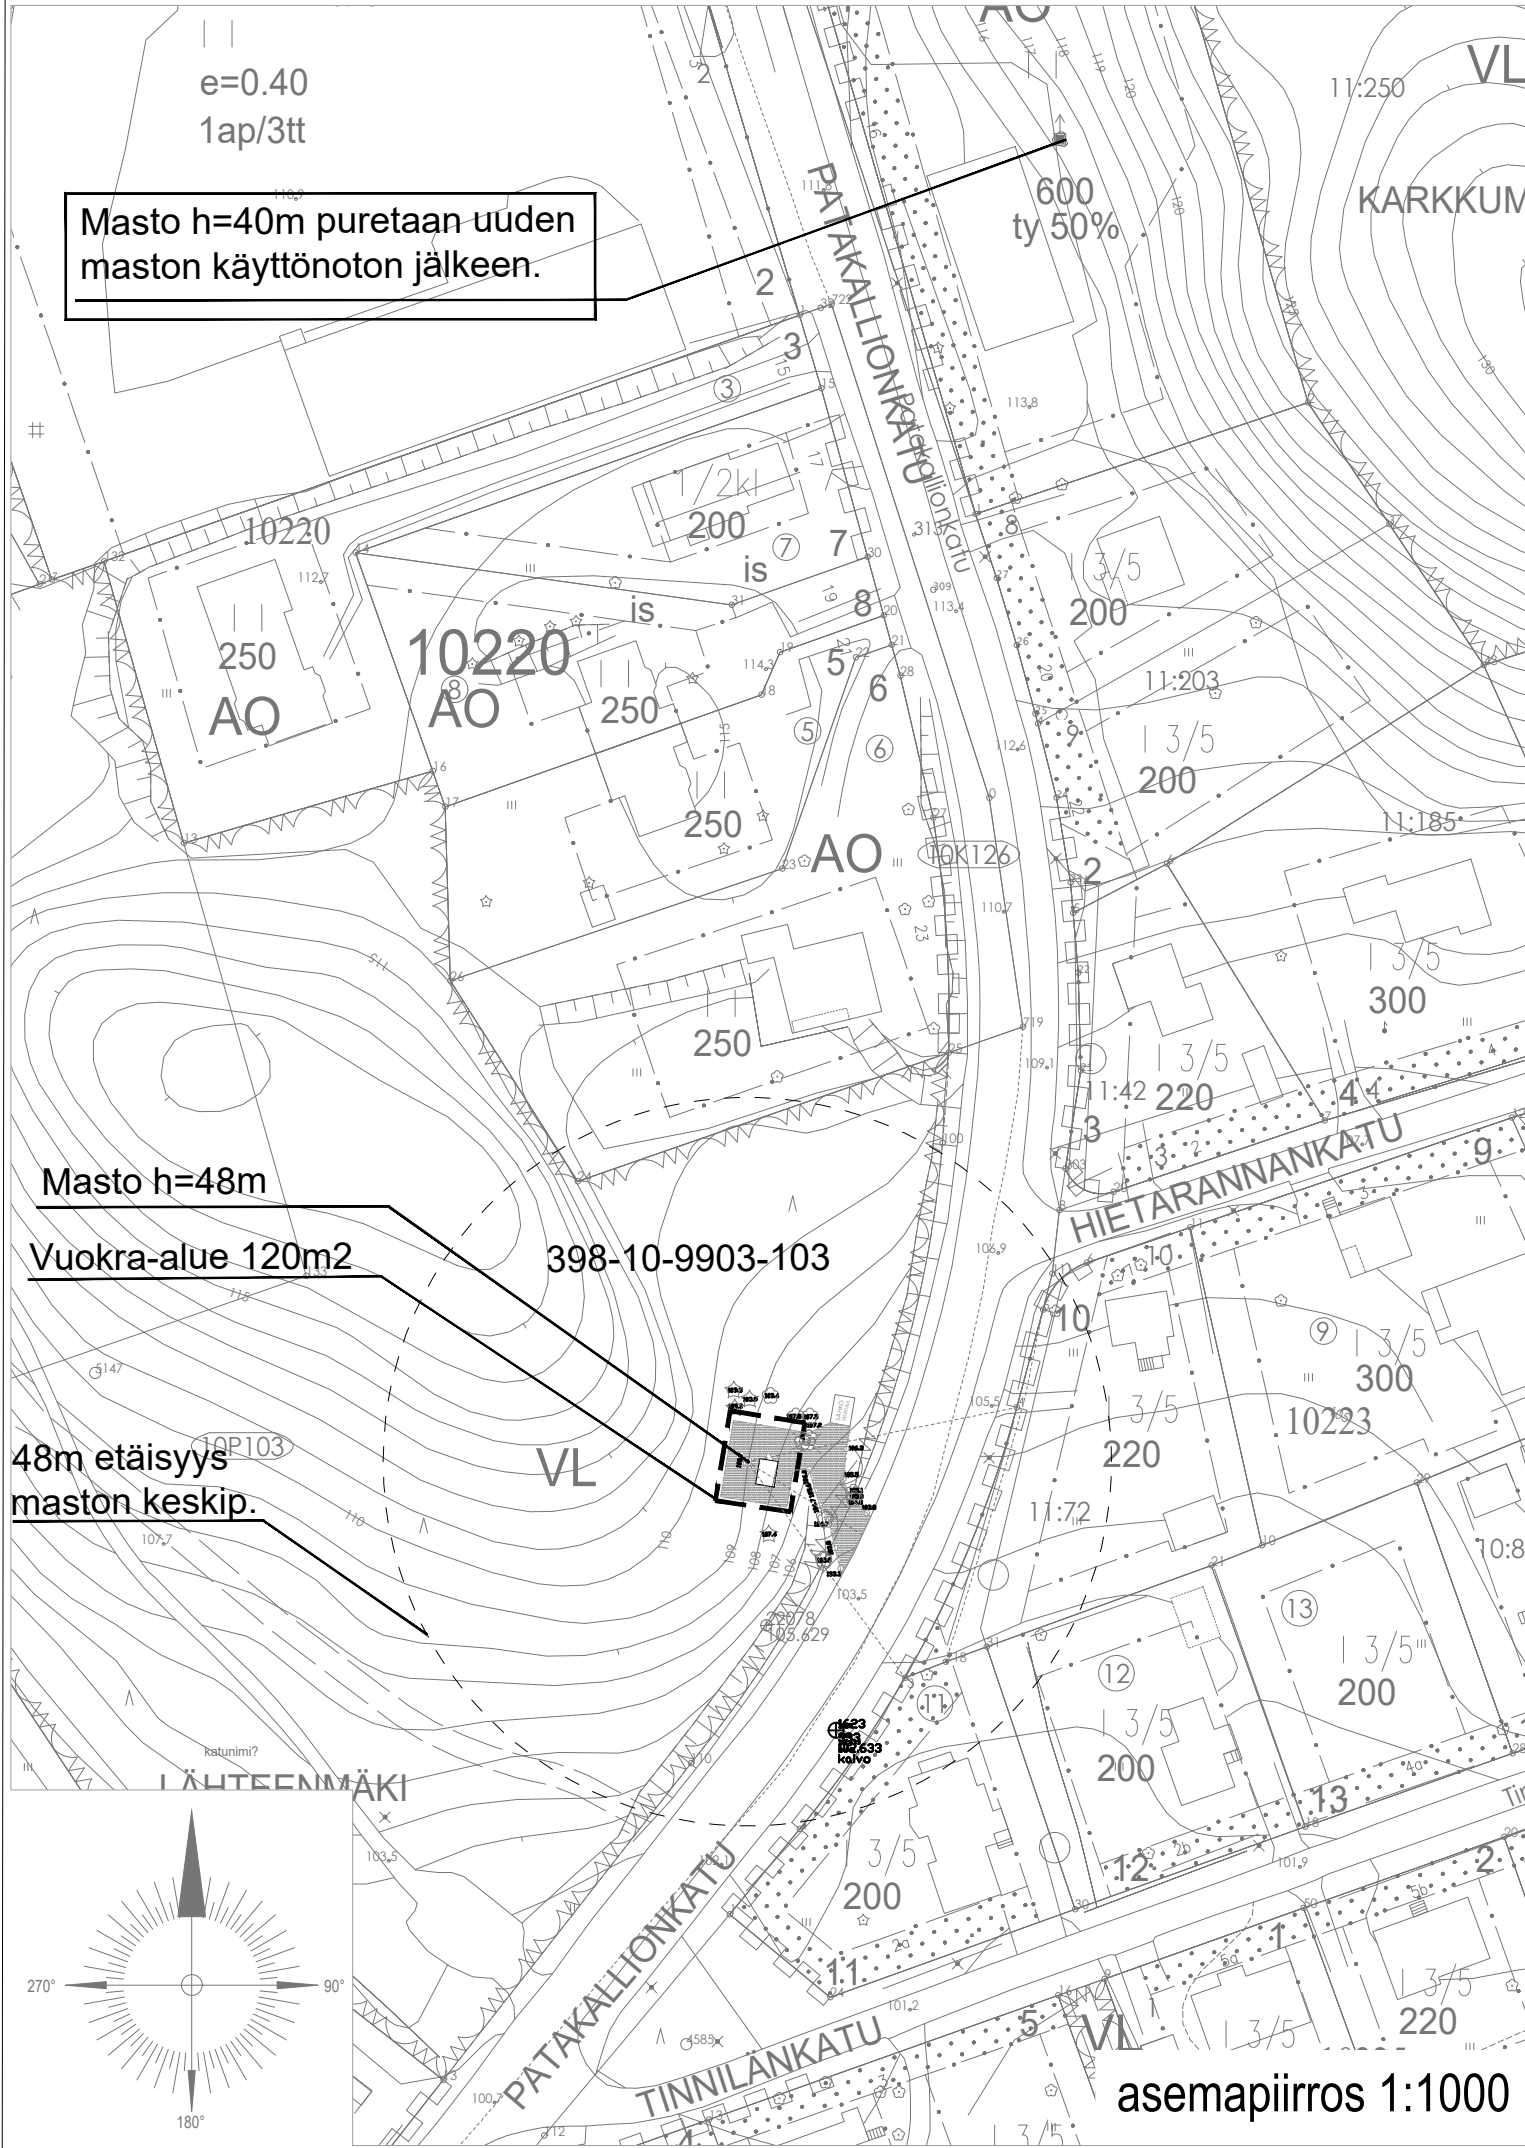

K.osa/Kylä Lahti (398)				Kortti/Tila Yleinen alue		Tontti/Rn:o 398-10-9903-103		Viranomaisen merkintöjä varten	
Rakennustoimenpide ERILLISLAITE				Piirustuslaji PÄÄPIIRUSTUS		No 1(3)		Korkeus- ja koord. järjestelmä N2000 / ETRS-GK26	
Rakennuskohteen nimi ja osoite Matkaviestintukiasema LEVELÄ Patakallionkatu 15230 Lahti				Piirustuksen sisältö ASEMAPIIRROS		Mittakaavat 1:1000 1:500			
Pääsuunnittelija DNA Tower Finland Oy PL 10, 01044 DNA www.dna.fi				Suunnitteluala ARK		Työn n:o 01		Piir. n:o Muutos	
Pääsuunnittelija DNA Tower Finland Oy, RI Jouni Koskenkangas				Kohteen suunnittelutunnus DNA Tower Finland Oyj / Levelä		Pvm 09.06.2025			
Suunnittelija Rejlers Finland Oy, Timo Salmelainen				www.rejlers.fi					